



UNDIRSTÖÐUR OG BOTNPLATA 1 : 50

- Fótur undirstöður
- Veggur undir botnplötu
- Veggur yfir botnplötu

SKÝRINGAR - STEINSTEYPUVIRKI
 Almennar skýringar, járnun og grundun sjá teikningu VER-400-015-CI-D01-000
 Hnitakerfi er ISN83
 Landhæðir eru í Reykjavíkurbæðarkerfi
 Öll ónefnd mál eru í millimetrum (mm), hnit og hæðir eru í metrum (m)
 Undirstöður eru grundaðar á þjappaðri frostfríri fyllingu.
 Steypuhúla:
 Undirstöður Neðribrún og lóðrétt 45mm
 Veggir og plötur 35 mm
 Steypugæði undirstöður og veggir: C35/45-32+XC4+XD2+XS2+XF4
 Bendistál: Stál merkt K er kambstál og skal vera B500NC samkvæmt ÍST NS 3576-3:2012
 Innsteypt ídráttarör og lagnir sjá viðkomandi fagteikningar.
 Teikningar Daníel sjá DPC5EB-GB31-C0400-BD001
 Lagerálag/notalag á 10 kN/m²

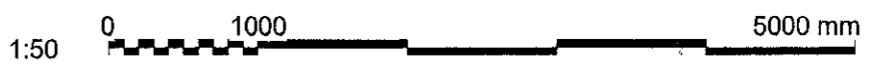

3.01 Undirstöðunng	2022-09-28	FIG	KGS
Útg. / Breyting	dagsetning	teiknari	ylfarari

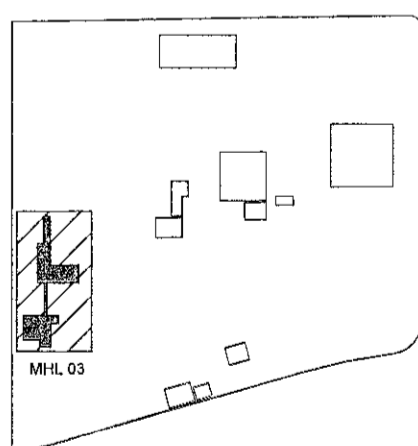

HRINGRÁS
 ENDURVIRKISLA

- BATTERÍD/ARKITEKTAR** Hvalýrarbraut 22, 220 Hafnarfirði, S: 5484700
- LOTA ehf.** Guðlaugsstíg 2-4, 113 Reykjavík, S: 5605400
- REFSKEGG ehf.** Skulaberg 92, 221 Hafnarfirði, S: 8232280
- VERKÍS hf.** Ofanelli 2, 103 Reykjavík, S: 4228800

Hönnuður aðaluppdráttar og hönnunarstjórn: *Sigurður Erlarson* FAI Kl: 110457-2789

Hönnuður séruppdráttar: *Kristján G. Sveinsson* ht: 040858-5529

Áhella 1, Hafnarfirði	03
GATASTASSETNING	Matshlutur
Burðarvirki	LANDNÖMUR: L122107
Stjórnhöf - Undirstöður og botnplata	STAGGR.: 1400-101560010
Grundmynd	MKV.: 1.50
	BLADSTÆRÐ: A1
	ÚTGÁVA DAGS: 2022-09-28
	TEIKNARI: FIG
	YFIRFARIR: KGS

VER - 450 - 015 - CI - D02 - 101 - 3.01			
UPPRUNI: VBS	INNKAUFSNÚM.: FAGS/VD	SKJALTEG. RADNR.:	ÚTGÁFA:
VERKNÖMUR RÁÐGAFA: 21334			

Öll mál eru í mm. Mælið ekki af teikningum. Öll mál athugast á staðnum. Ósamræmi í teikningum og vafaatriði skal tilkynna arkitektum strax.

Tólsvokrá: Autodesk Docs/Hringrás Áhella/HRI_450_B1.rvt