


SKÝRINGAR


- SV Skopplögn
- OV Ofanvatnslögn
- NK Kalt vatn
- HF Hitallögn framrás/
NH Neysluvatn heitt

- BH: Brunahani
- BR: Brunnur ofanvatn
- BRS: Brunnur skölp
- SBR: Sýnatökubrunnur
- FA: Flúskilja
- FS: Flútskilja
- NF: Niðurfall
- SA: Sandskilja
- SK-J: Slöngukrani í jörð

□ Framkvæmdir utan núverandi lóðar bíða samþykkis á stækkun lóðar og gildistöku nýs deiliskipulags.

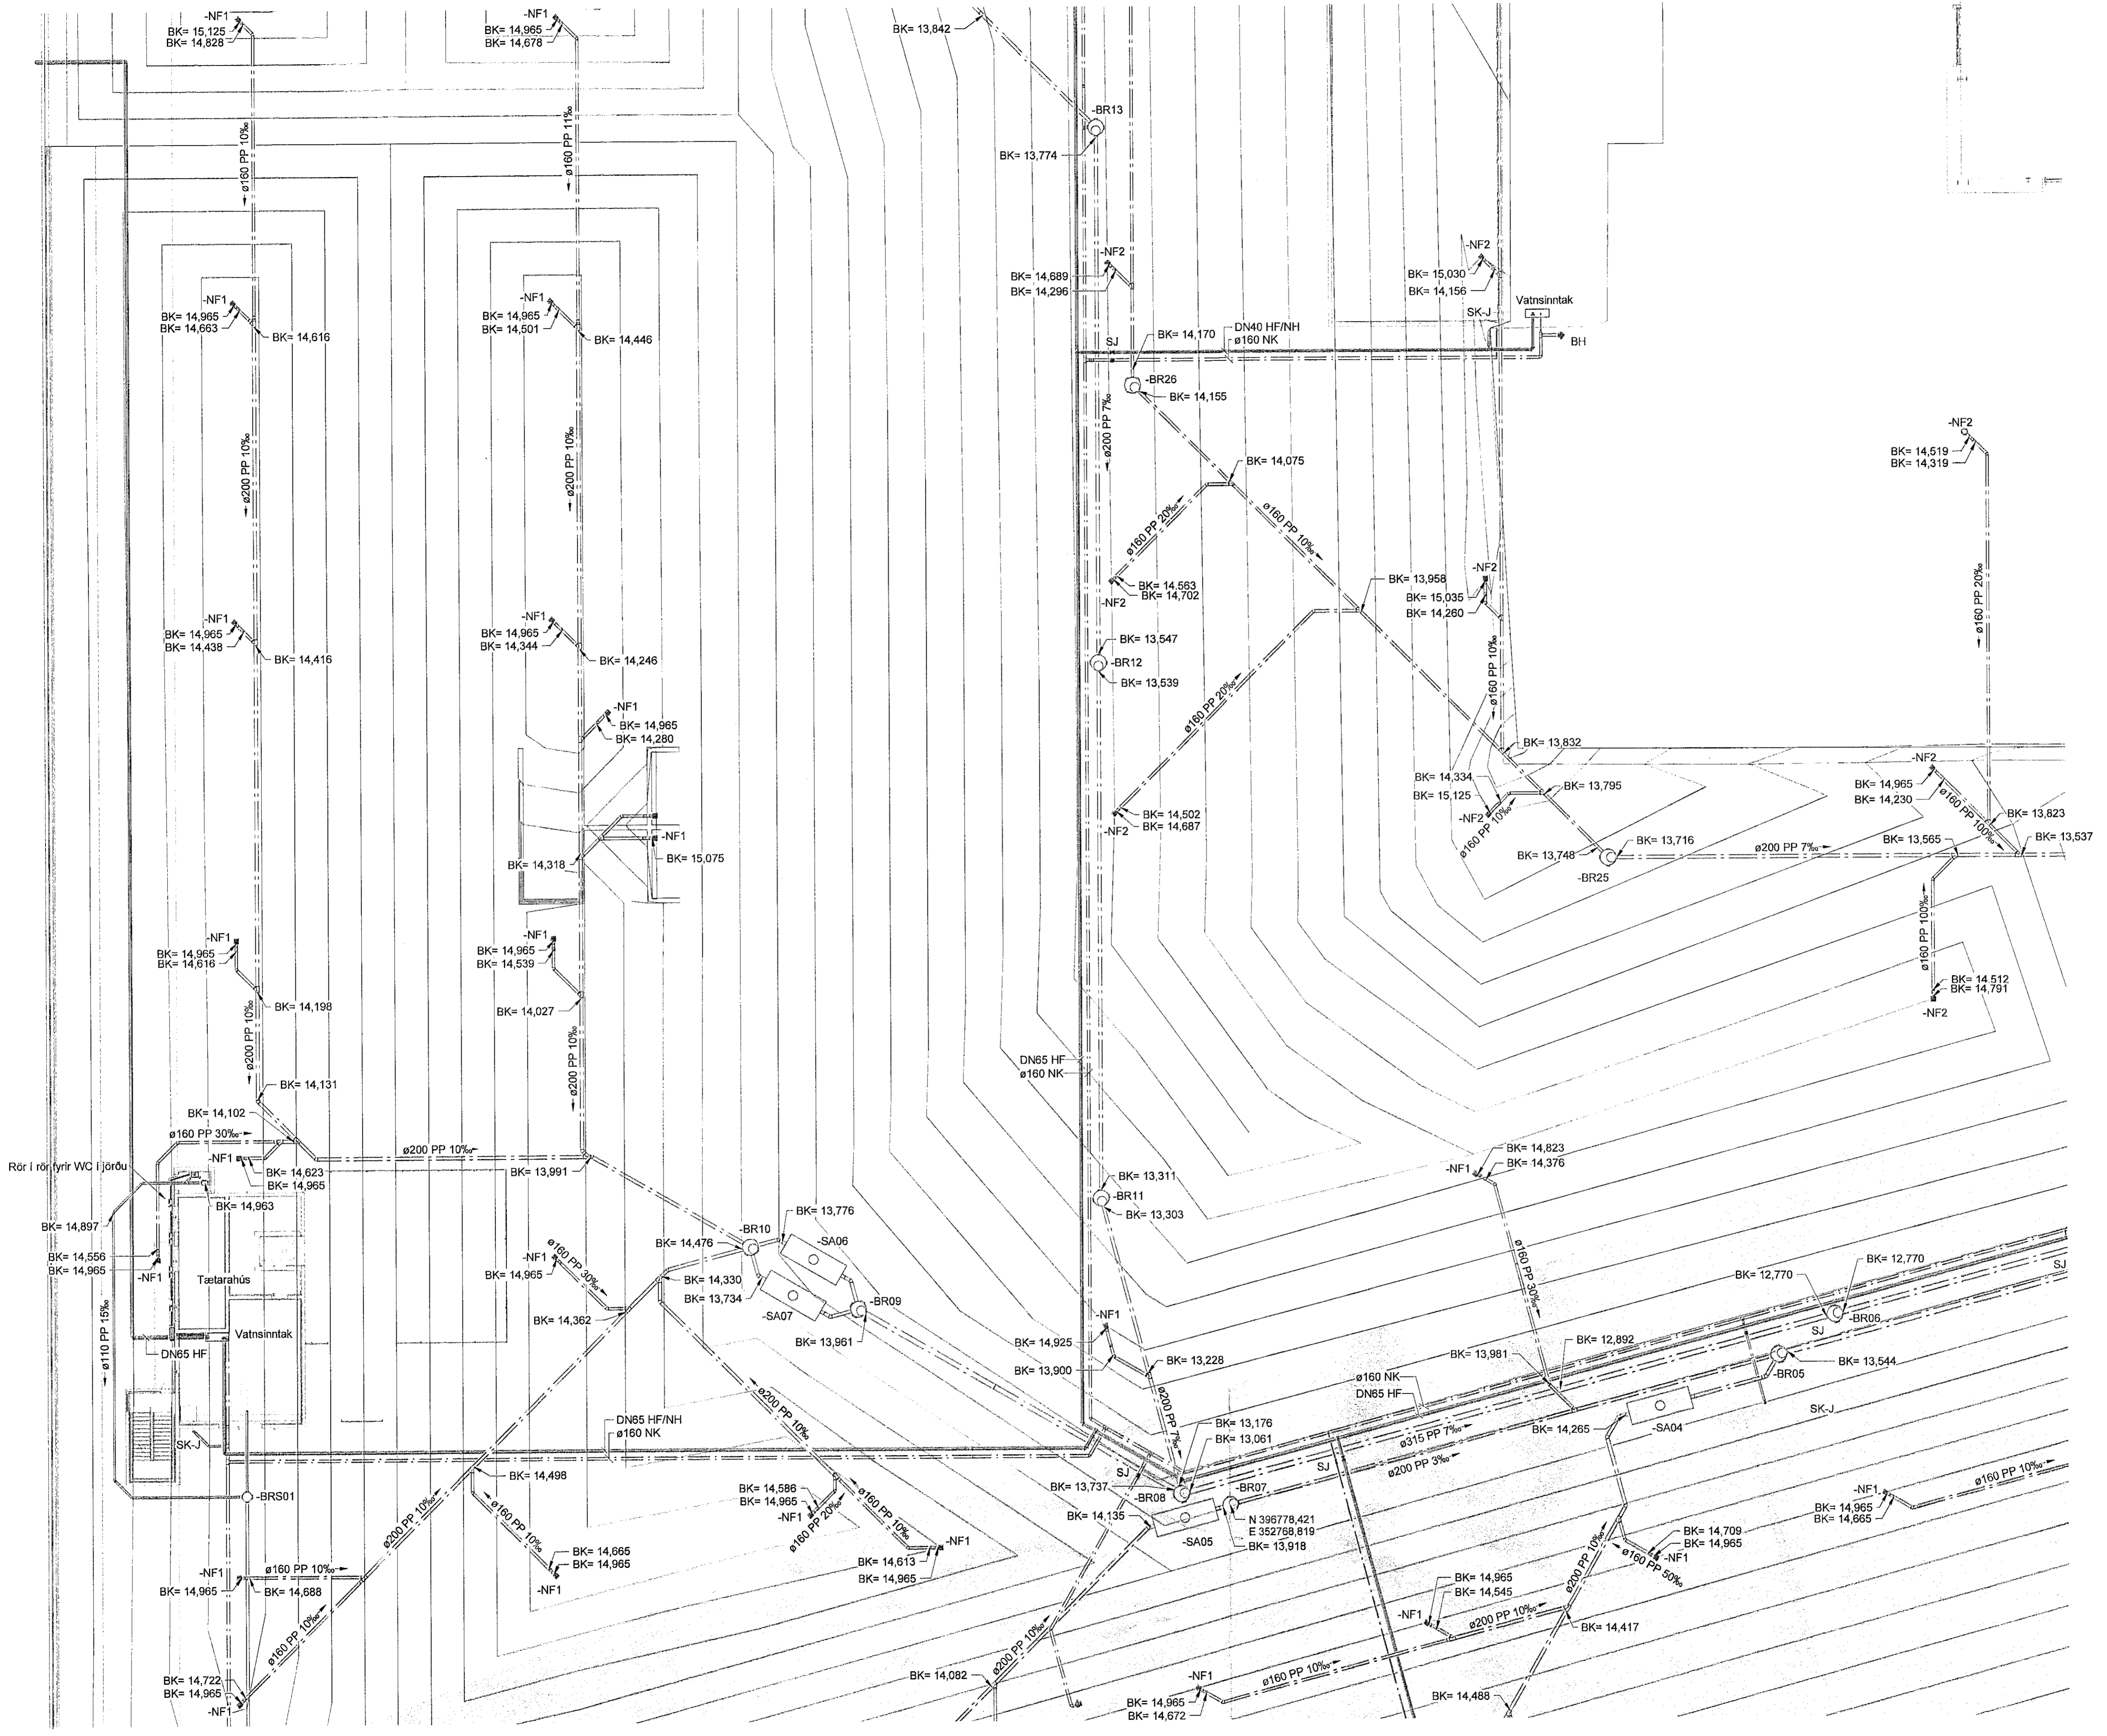

4.01 Vorkaerking	2022-09-19	Bh/h	hvj
Útg. 1: Skýring / Breyting	áætting	tekið	efri

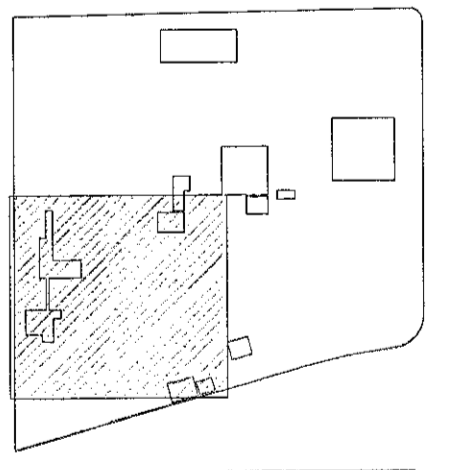

HRINGRÁS
ENDURVIÐVÁLINGA

BATTERÍD/ARKITEKTAR Hvalvegubraut 52, 220 Hafnarfirði, S: 5454720
LOTA ehf. Gubbiáveg 2-4, 113 Reykjavík, S: 605400
REFSKEGG ehf. Suðurlög 92, 221 Hafnarfirði, S: 8232280
VERKIS hf. Ólafshólmur 2, 103 Reykjavík, S: 4228000

Hönnuður aðaluppdráttar og hönnunarsjóni:
[Signature] Sigurður Einarsson FAI kt: 110457-2789
Hönnuður séruppdráttar:
[Signature] Stefan Hjalti Helgason kt: 301289-4049

Áhella 1, Hafnarfirði
GATASAMMÆNING

008 Jarðvinnna og lagnir í jörðu	LANDNÖMUR:	L122107
Lagnir í jörðu	STADGR:	1400-1-01550010
Grunnmýnd	MKV:	1:200
Svæði 3	BJAÐSTAFUR:	A1
	ÚTGÁFA DAGS:	2022-09-19
	HEIÐNAÐ:	BjAJo/AToS
	VERIFARID:	ToJ

VER - 100 - 008 - ME - D02 - 003 - 4.01
LÍFRUNI WBS INNKaupSP. FAGVMB SKJALATIS. RAÐNR. ÚTGÁFA
VERKJÖMUR RÁÐGJAFAR: 21334