


SKÝRINGAR - SÖKKULSKAUT

1. SPENNUJÖFNUN Á STÁLSÚLUM.
SJÁ SKÝRINGAMYND Á TEIKNINGU
11-0011.

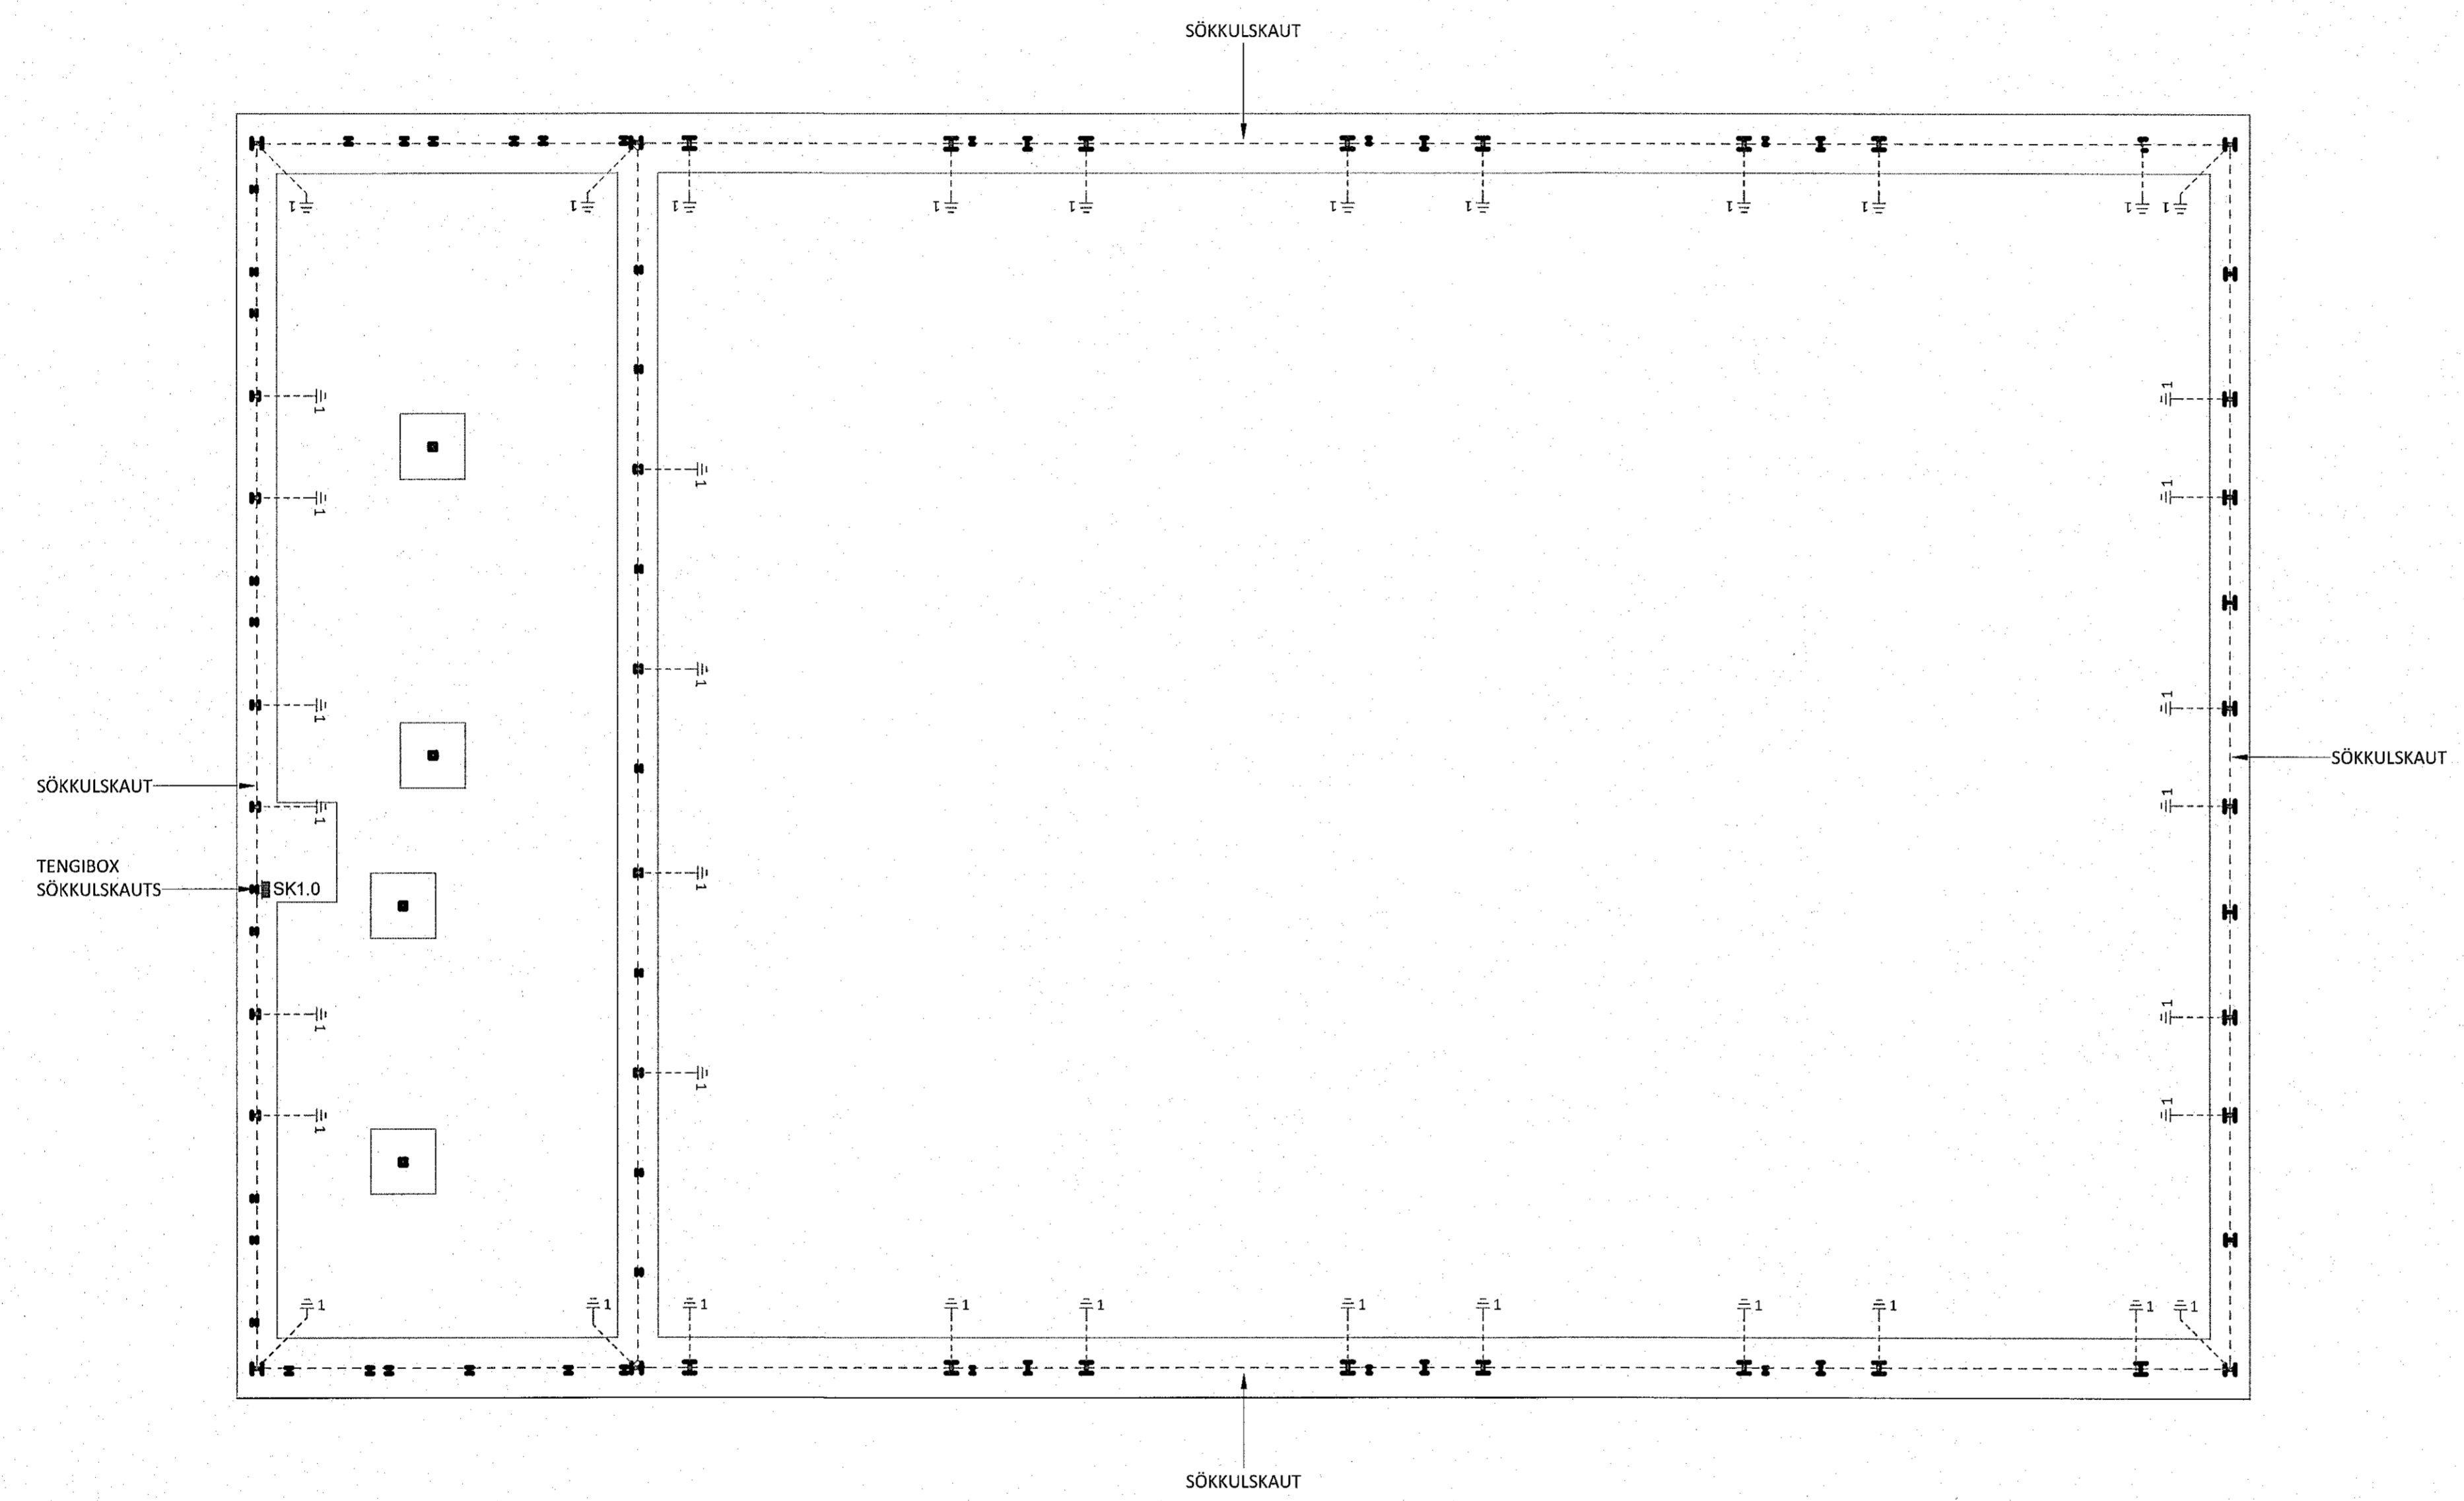

NR. DAGS YF. LÝSING



GJÁHELLA 9 HAFNARFJÖRDUR
IÐNÁÐARHÚSNÆÐI

HEIMTAUGAR OG EINLÍNUTEIKNINGAR
SÖKKULSKAUT
GRUNNMYND

SAMPYKKT: Þóro Björt Samúelsdóttir	KT. 280787-3029	ÞRS	
HÖNNUÐUR	YFIRFARID	DAGS. ÚTG.	DAGS. BREYT.
PAG_pall@ferill.is	PBS	24.10.22	
MKV. (A1)	VERKNR.	TEIKN. NR.	BREYT.
1:100	19041	11-0101	