


Vesla: 30.9.2022 14:37:39	Útprintar: 30.09.2022		
Útg.	Dags.	Skýring	Br.af.: Yfirf.
A	30.09.2022	Verktöknung	OIB KAB

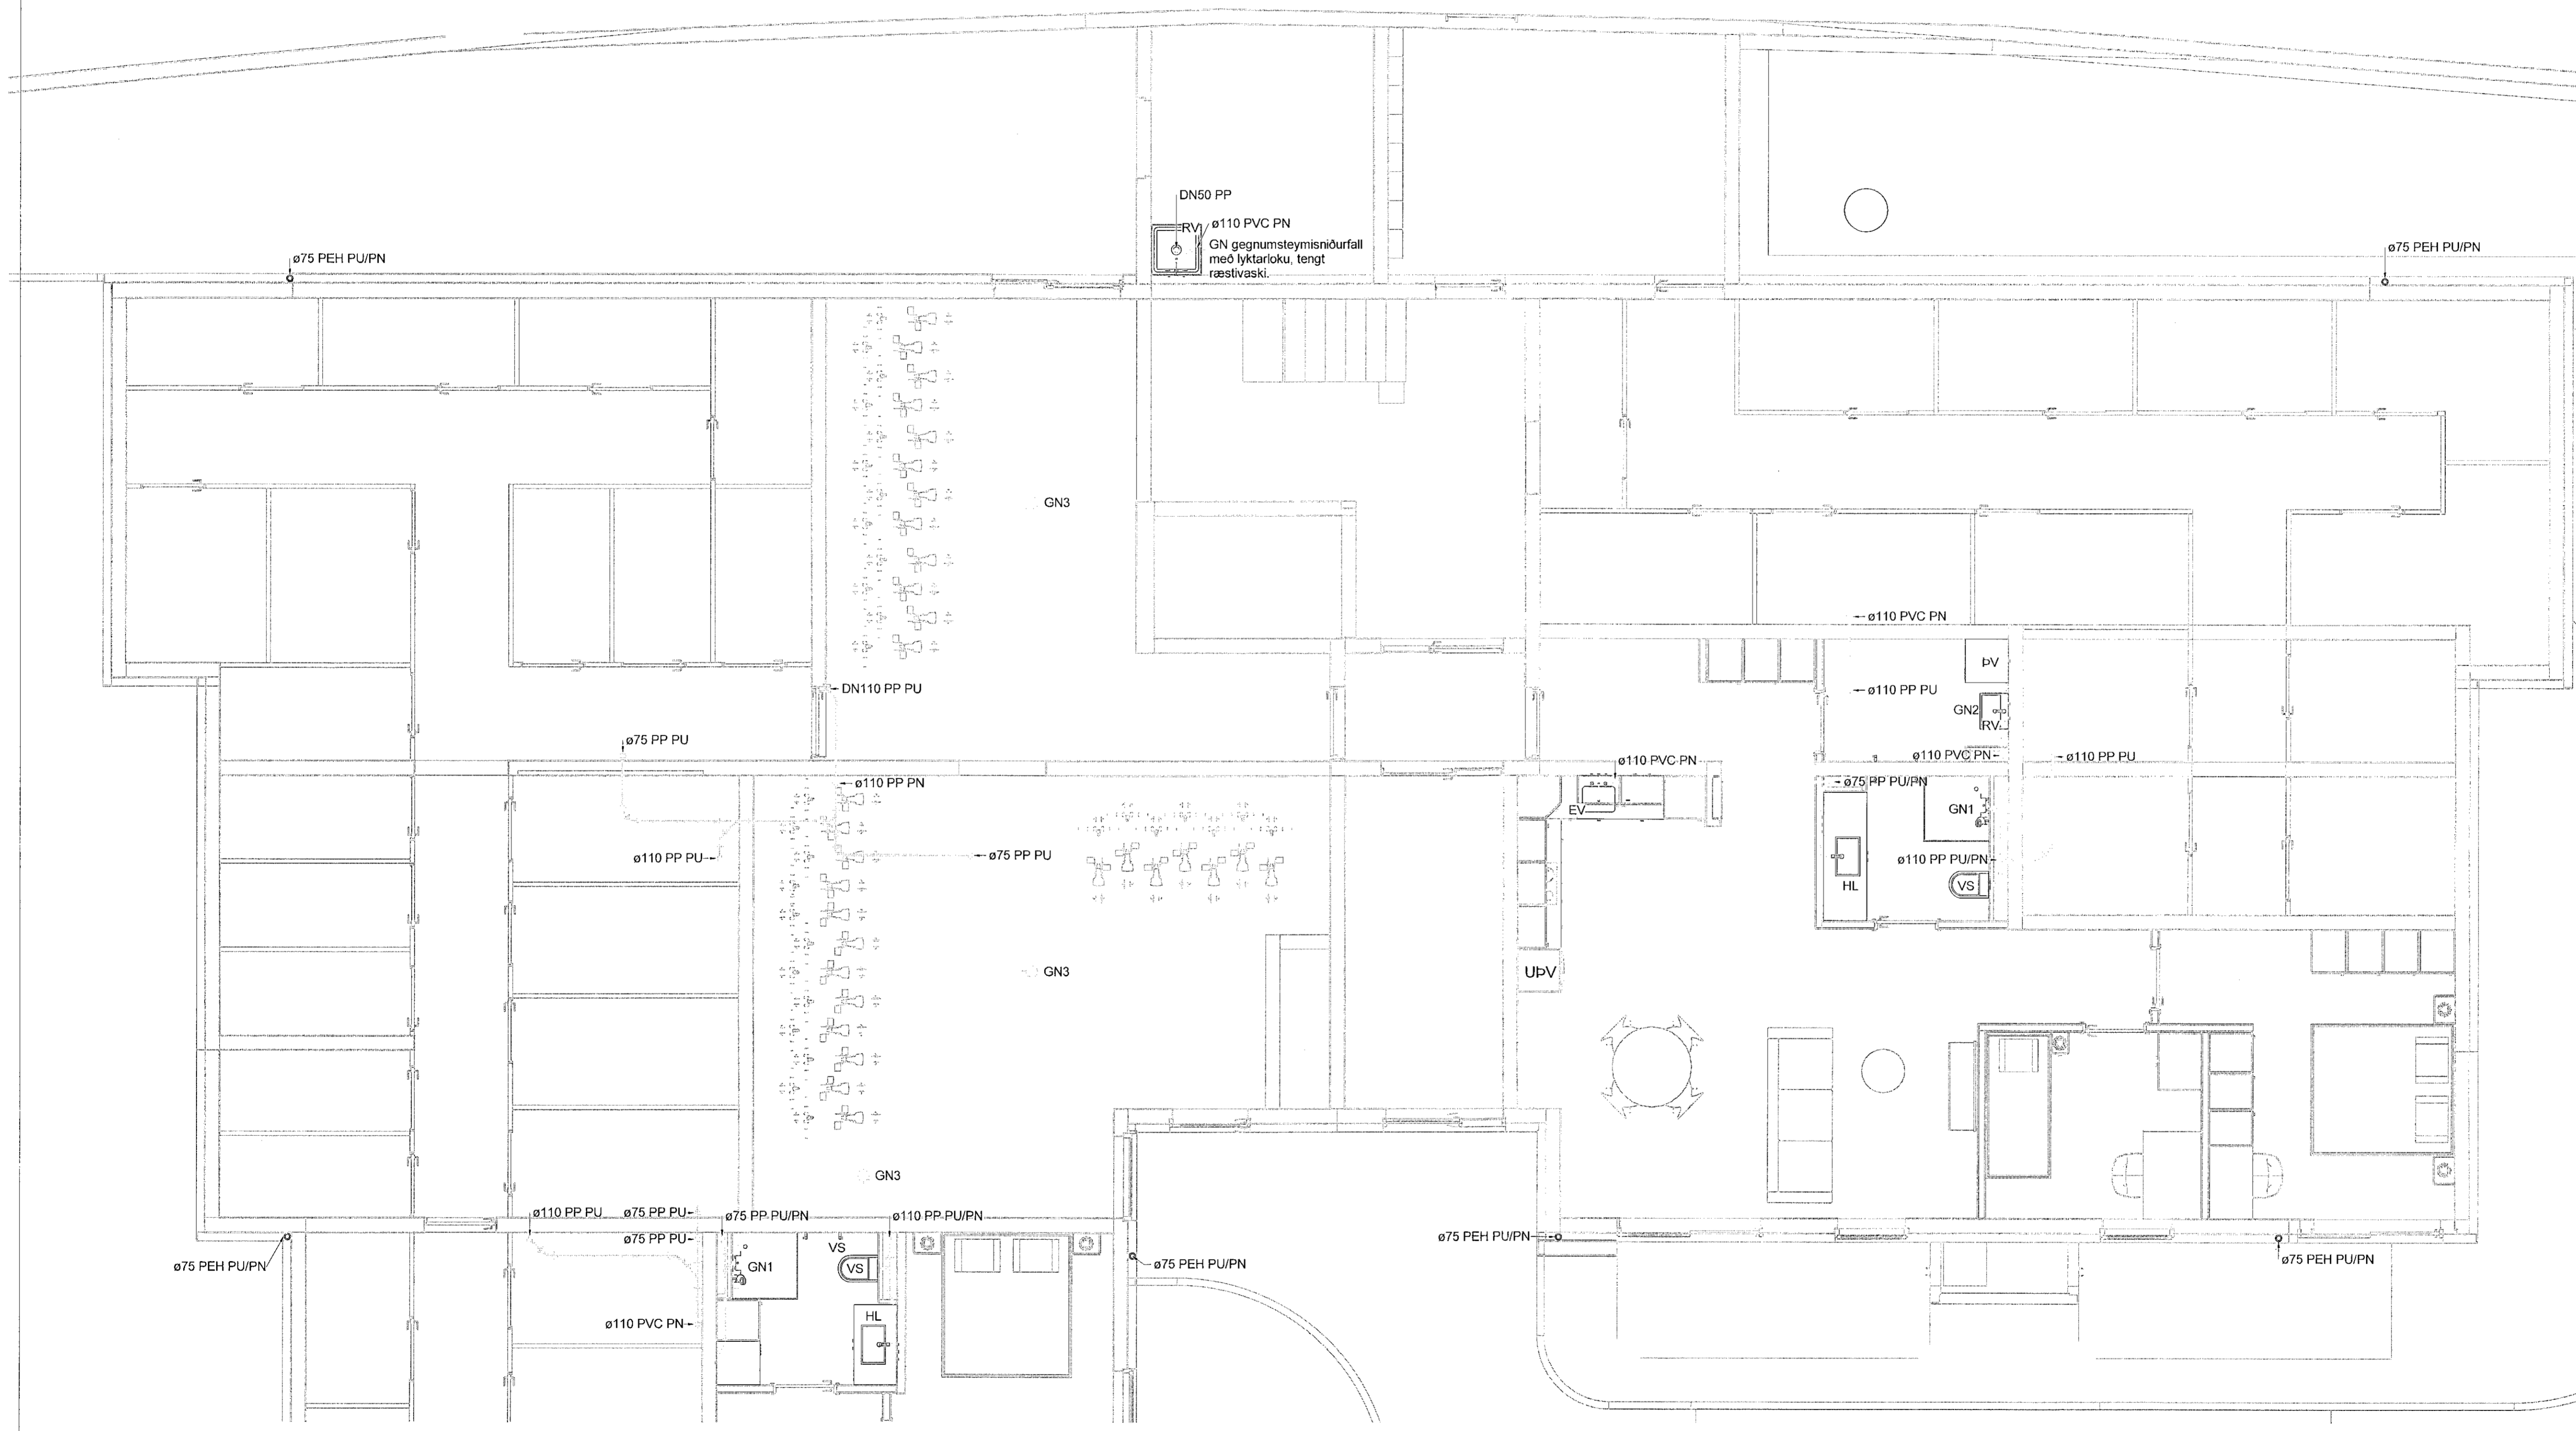

Staðlaðar frárennlistengingar
 (Nema annað sé tekið fram)

- Eldhúsvaskur ø50 PP
- Ræstivaskur ø50 PP
- Handlaug ø40 PP
- Salerni ø110 PP
- Þvottavél ø40 PP
- Uppþvottavél ø40 PP

Frárennlistagnir í eldhúsi eru í sökkli innréttingar nema að annað sé tekið fram

- Frárennslí skólpl
- Frárennslí regnvatn
- - - Frárennslí dren

Almennt eru skólplagnir í 20% halla og regnvatnslagnir í 10% halla, nema annað sé tekið fram á teikningu.

Ómerktur hringur táknar að lögn færast upp eða niður innan hæðar.
 Hringur merktur PU, PN eða PU/PN táknar að lögn færast upp eða niður á milli hæða.

T.K - Ástlaður topp kóti
 B.K - Botnkóti

GN1 - DN50, Sturtuúrfall, hlíðarvisandi tengistútur
 GN2 - DN50, Öryggisniðurfall, hlíðarvisandi tengistútur, með lyktarlöku.


GN3 - DN50, Öryggisniðurfall, niðurvisandi tengistútur, með lyktarlöku.

GN4 - DN100, Niðurfall í blakjallara með grófsíu, niðurvisandi tengistútur

GN5 - DN50, Sturtuúrfall, niðurvisandi tengistútur

NF1 - DN70, Niðurfall með hlíðarvisandi tengistút.

NF2 - DN100, Niðurfall með niðurvisandi tengistút með sandfangi.

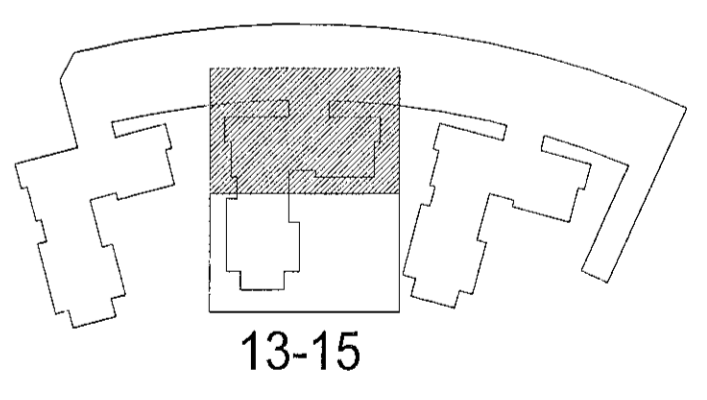

Hringhamar 13-15
 221 Hafnarfjörður

Lagnir og loftræsikerfi
 Fráveitukerfi
 Grunnmynd 1.hæð

TEKNIÐMÉR	BLAÐSTJÓRD	HANNAÐ:	OIB
9354-001	A1	TEKNAÐ:	UBB
00_2_23_31		YFIRFARÐ:	KAB
DAGS.	MÆLIKVARÐI	ÚTGÁFA	
30.09.2022	1 : 50	A	

Útgátanúmer og dagsetning útgápuáttar: Frumútgáfa 12.04.2022
 Hönnuður: Kári Brekason - kt. 071187-2099
 Hönnuðarstjóri: Haraldur Ingvarsson kt. 030256-3388

