


Útg.	Dags.	Skýring	Br. af: Yfirf.
A	30.09.2022	Verkeigning	ÓIB KAB

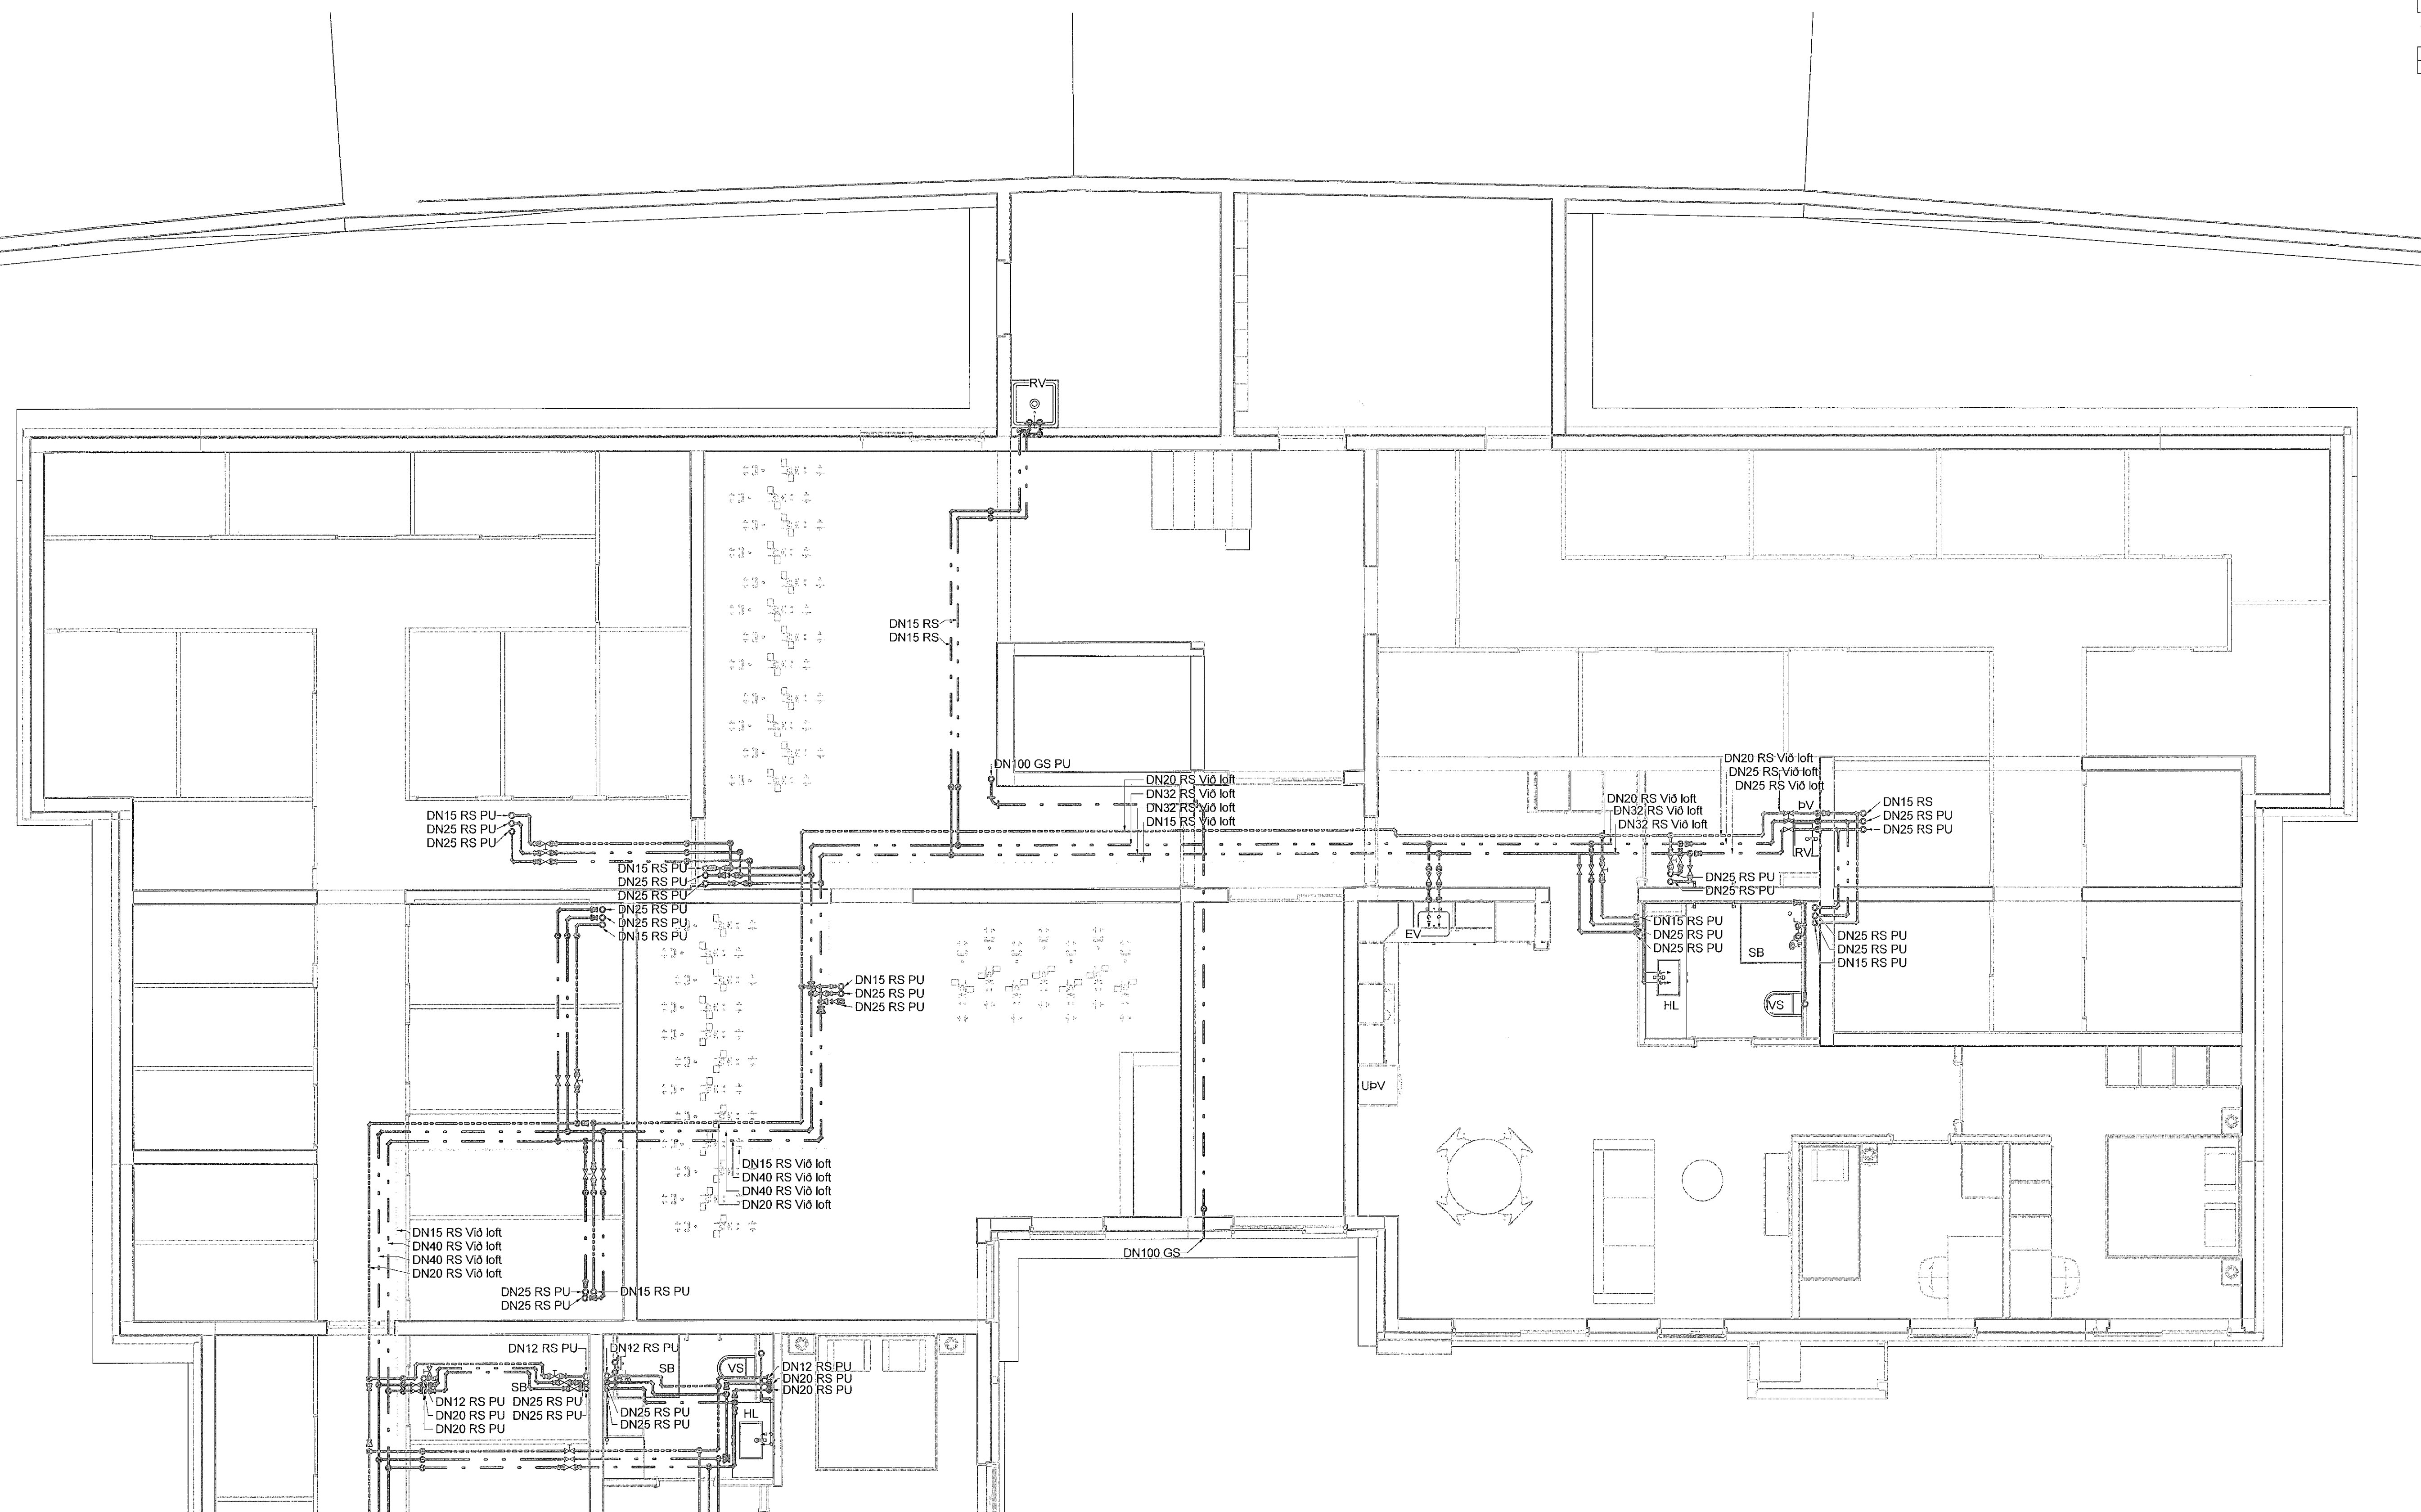

Staðlaðar neysluvatnstengingar
(Nema annað sé tekið fram)


- Eldhúsvaskur DN15 AP
- Ræstivaskur DN15 AP
- Handlaug DN12 AP
- Sturta DN15 AP
- Sakeri DN12 AP
- Þvottavél DN12 AP
- Uppþvottavél DN12 AP

Neysluvatnslagnir í eldhúsi eru í sökkli innréttingar nema að annað sé tekið fram

- Neysluvatn heitt
- Neysluvatn kalt
- Neysluvatn hringrás heitt
- Neysluvatn bakrás kalt

Ómerktur hringur táknar að lögn færist upp eða niður innan hæðar.
Hringur merktur PU, PN eða PU/PN táknar að lögn færist upp eða niður á milli hæða.

T.K - Ástlaður topp kóti
B.K - Botnkóti

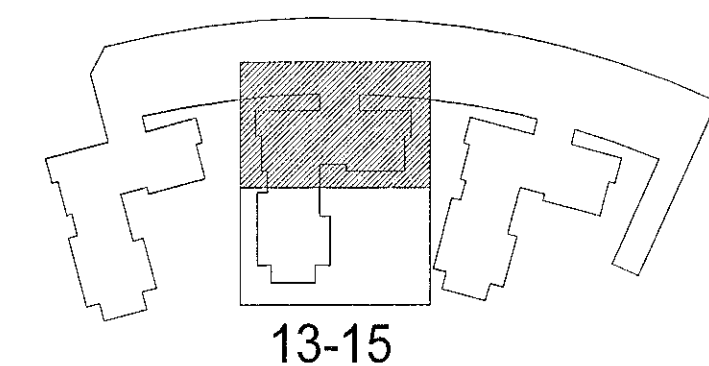

Ringhamar 13-15
221 Hafnarfjörður

Lagnir og loftræsikerfi
Neysluvatnskerfi
Grunnmynd 1.hæð

TEKNIÐMÉR	BLAÐSTJÓRD	HANNAÐ	ÓIB
9354-001	A1	TEKNAÐ: UBB	
00_2_33_31		YFIRFARÐ: KAB	
DAGS	MÖGLIKVARDI	ÚTGÁFA	
30.09.2022	1 : 50	A	

Útgáfunúmer og dagsetning úðalappdráttar: Fjurnútgáfa 12.04.2022

Höfundur: Kári Brækason - tlf. 071187-2099
Höfundarstjóri: Haraldur Ingvarsson tlf. 030956-3389

