

Samþykkt þann
 07. nóv. 2022
 fr. byggingarfulltrúans í Hafnarfirði
 Róbert A. Róbertsson

Votid: 30.9.2022 14:38:18 Úprentur: 30.09.2022

Útg.	Dags.	Skýring	Br. af:	Yfirf.
A	30.09.2022	Verkefning	OIB	KAB

Staðlaðar neysluvatnstengingar
 (Nema annað sé tekið fram)


- Eldhúsvaskur DN15 AP
- Ræsluvaskur DN15 AP
- Handlaug DN12 AP
- Sturta DN15 AP
- Salerni DN12 AP
- Þvottavél DN12 AP
- Uppþvottavél DN12 AP

Neysluvatnslagnir í eldhúsi eru í sökkli innréttingar nema að annað sé tekið fram

- Neysluvatn heitt
- - - Neysluvatn kalt
- Neysluvatn hringrás heitt
- Neysluvatn bakrás kalt

Ómerktur hringur táknar að lagn færast upp eða niður innan hæðar.
 Hringur merktur PU, PN eða PU/PN táknar að lagn færast upp eða niður á milli hæða.


T.K - Ásliðkur topp kóti
 B.K - Botnkóti

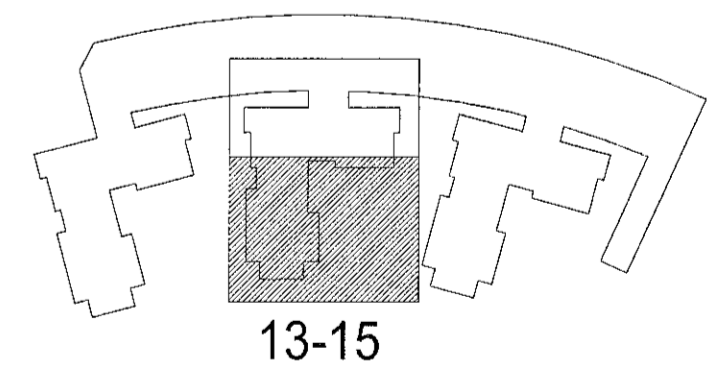

Hringhamar 13-15
 221 Hafnarfjörður

Lagnir og loftræsikerfi
 Neysluvatnskerfi
 Grunnmynd 1.hæð

TEKNIÐMÁLER	BLAÐSTAFUR	HANNAÐ	OIB
9354-001	A1	TEKNAÐ	UBB
00_2_33_32		YFIRFARÐ	KAB
DAGS	MÆLIKVAREI	ÚTGÁFA	
30.09.2022	1:50	A	

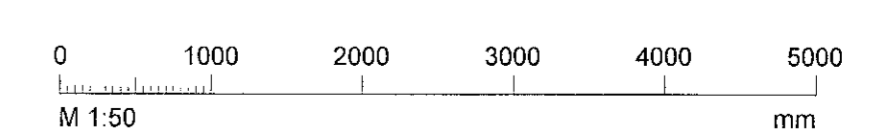

Útgáfunúmer og stæðingur aðalvaxandi: Frumútgáfa 12.04.2022
 Hönnuður: Kári Brekason - kt. 071187-2099
 Hönnunarskipti: Haraldur Ingvarsson kt. 030956-339