



Vesah: 30.9.2022 14:36:32 Úprentun: 30.09.2022

Útg.	Dags.	Skýring	Braf: Yfirf.
A	30.09.2022	Verkefning	ÓIB / KAB

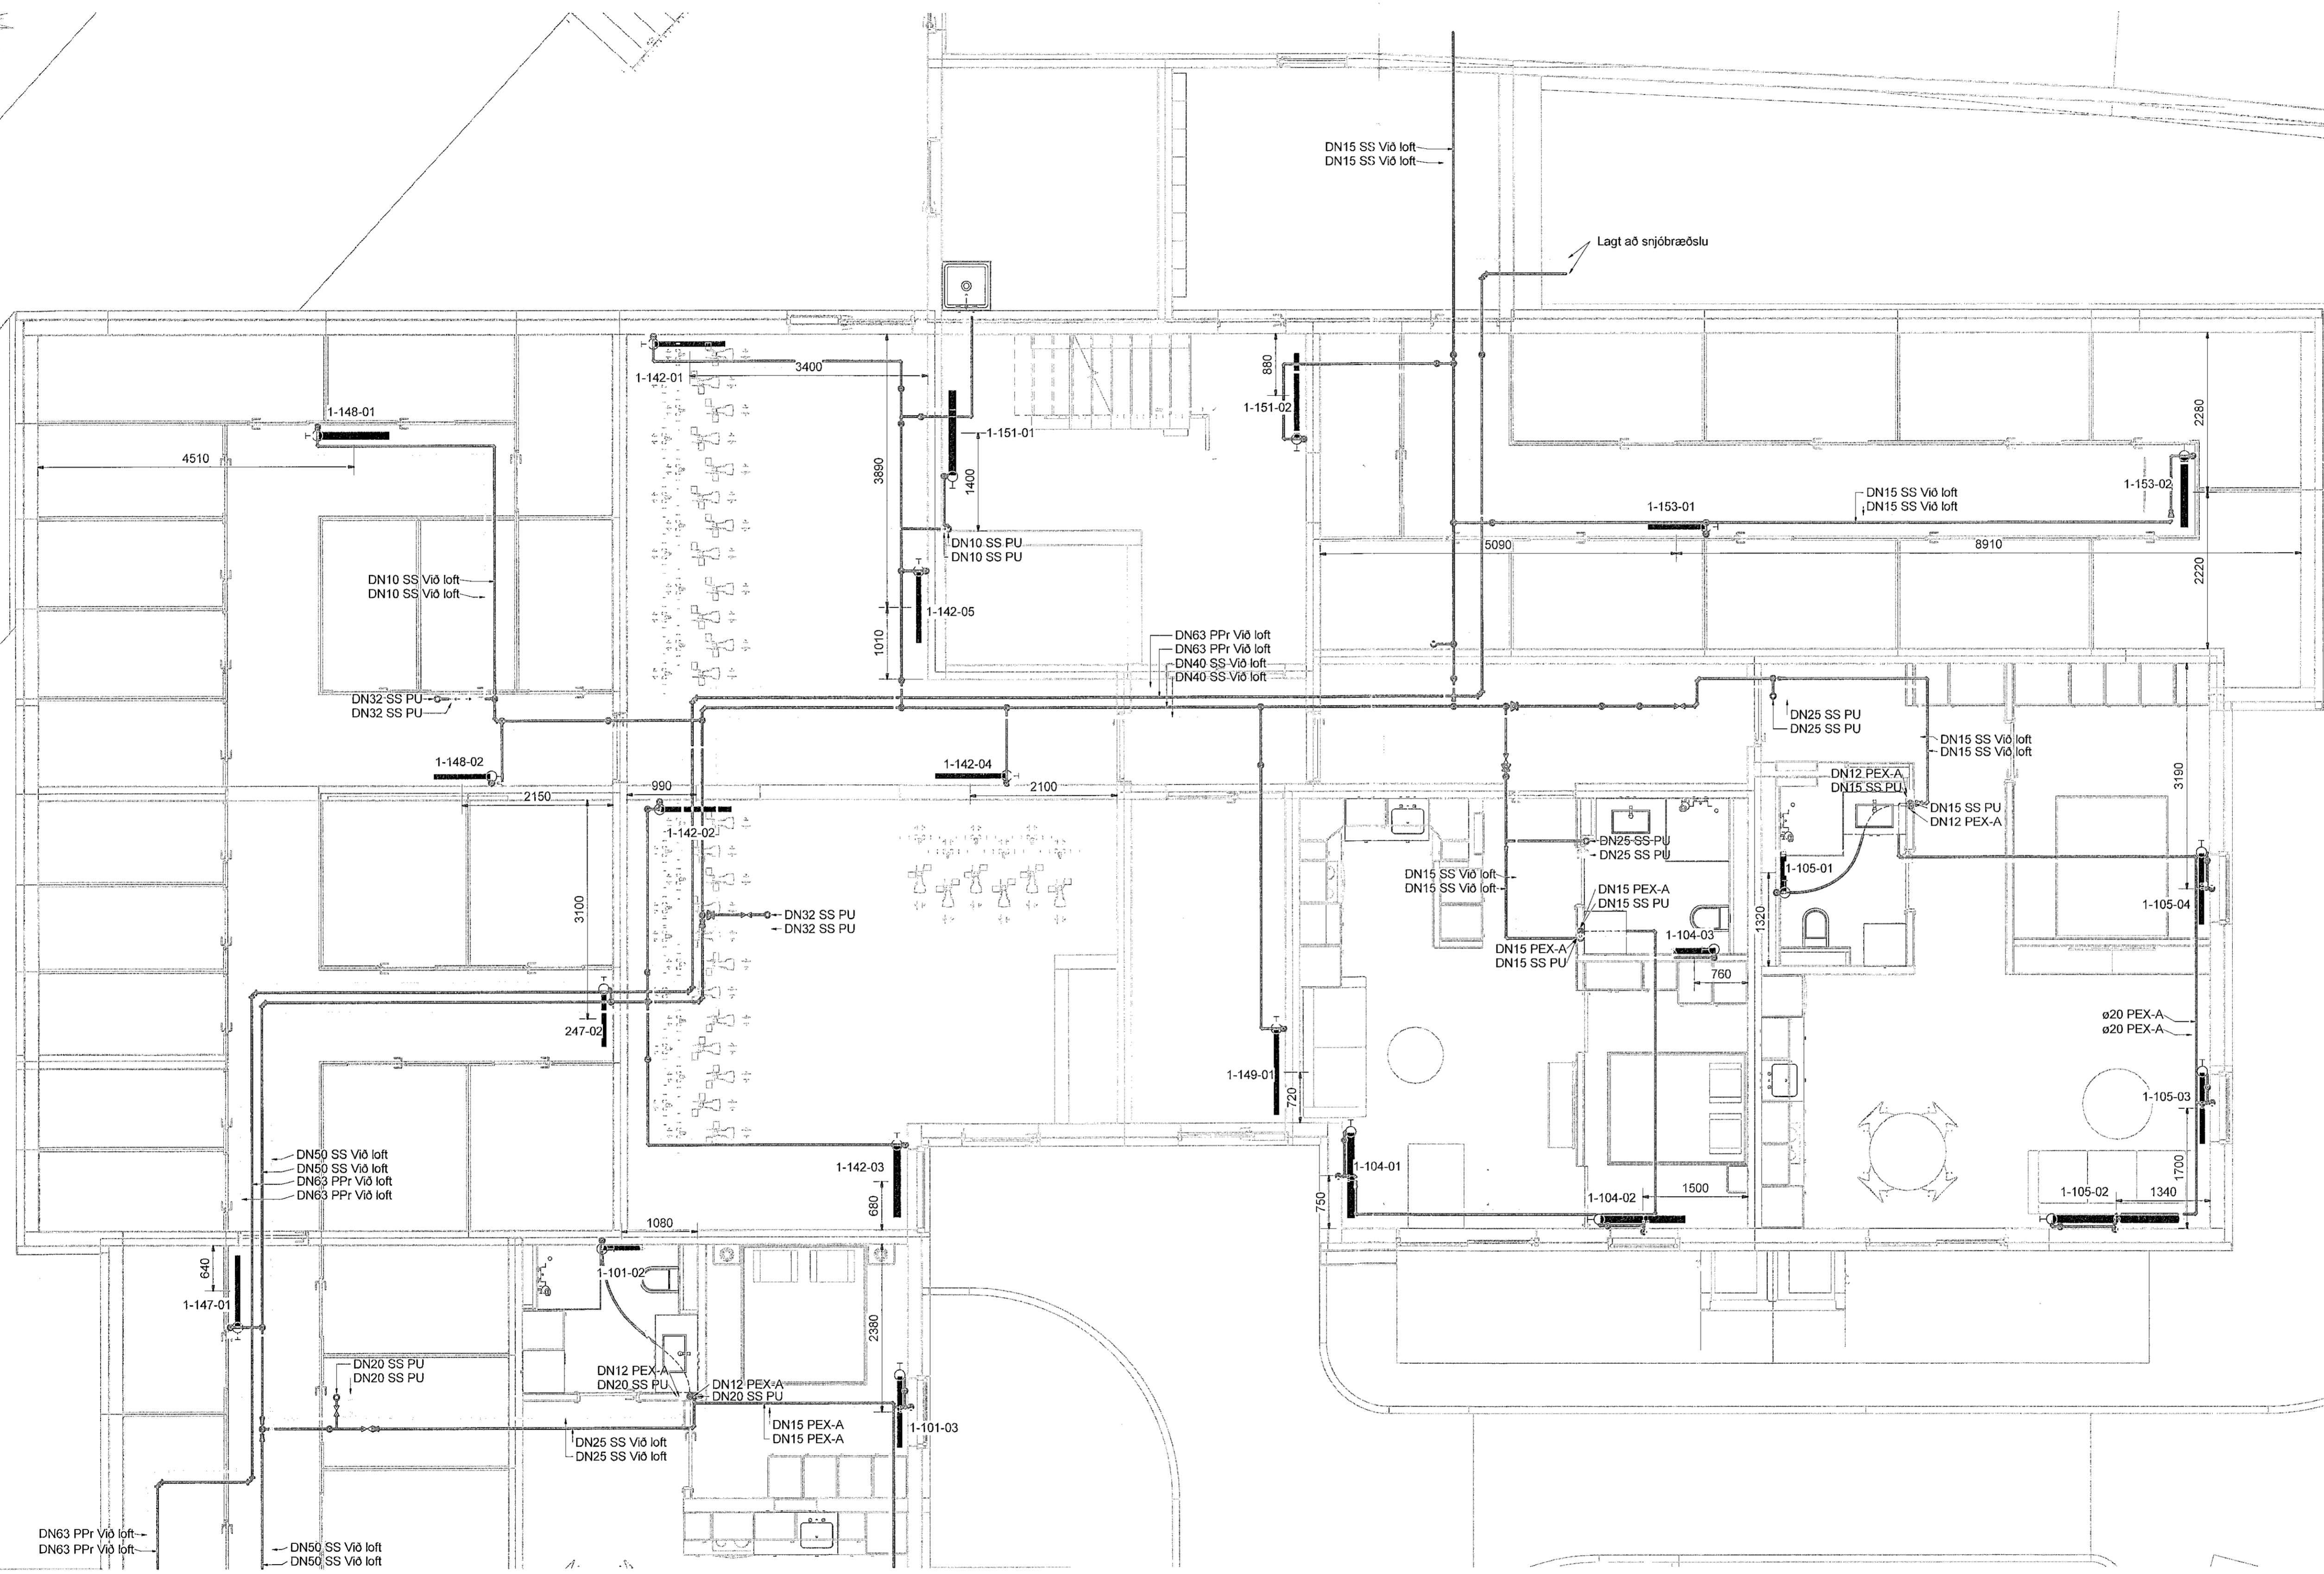


Dæmigerð tenging á ofni séð aftan frá

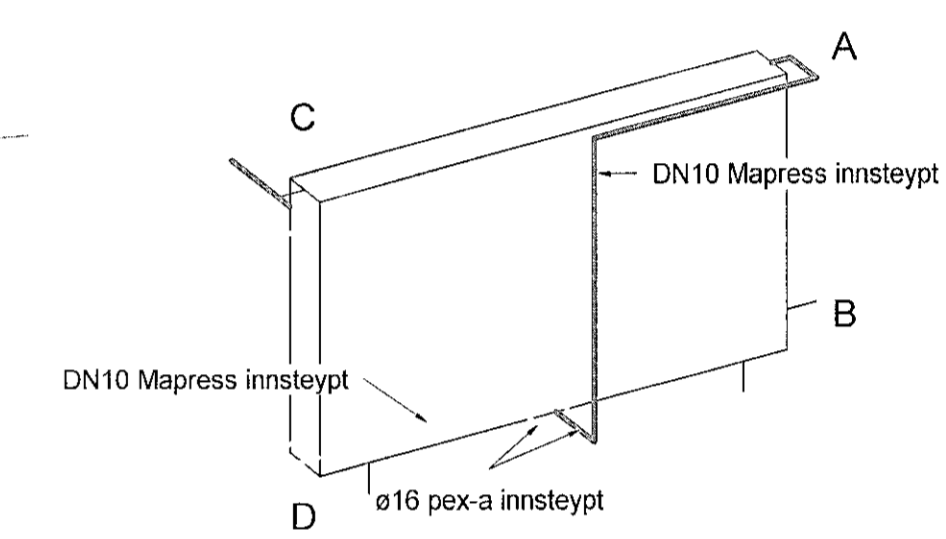

- Gólfhit
- Snjóbræðsla
- Hitakerfi framrás
- Hitakerfi bakrás

Ómerktur hringur tákna að lögn færist upp eða niður innan hæðar.  
Hringur merktur PU, PN eða PU/PN tákna að lögn færist upp eða niður á milli hæða.

T.K - Áætlaður topp kóti  
B.K - Botnkóti

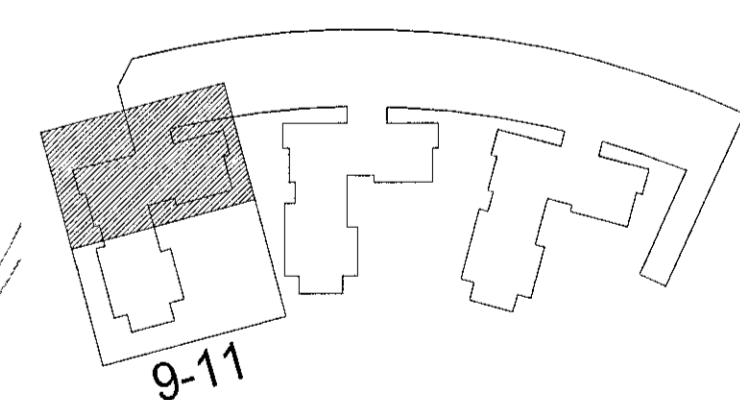


Hringhamar 9-11  
221 Hafnarfjörður

Lagnir og loftræsikerfi - Hringhamar 9-11  
Hitakerfi  
Grunnmynd 1.hæð

TEKNIÐMÉR	BLAÐSTÆRÐ	HANNAÐ	ÓIB
9354-001	A1	TEKNAÐ	UBB
00_2_43_01		YFERFARIR	KAB
DAGS	MÆLIKVARIR	ÚTGÁFA	
30.09.2022	1 : 50	A	

Útgáfanúmer og dagsetning aðaloppráttar: Frumútgáfa 12.04.2022  
Höfundur: Kári Brekason - hl. 071187-2099  
Höfundarstjóri: Haraldur Ingvarsson hl. 030956-3383

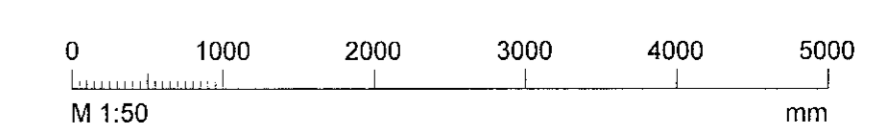

*Kári Brekason*  
*Haraldur Ingvarsson*