
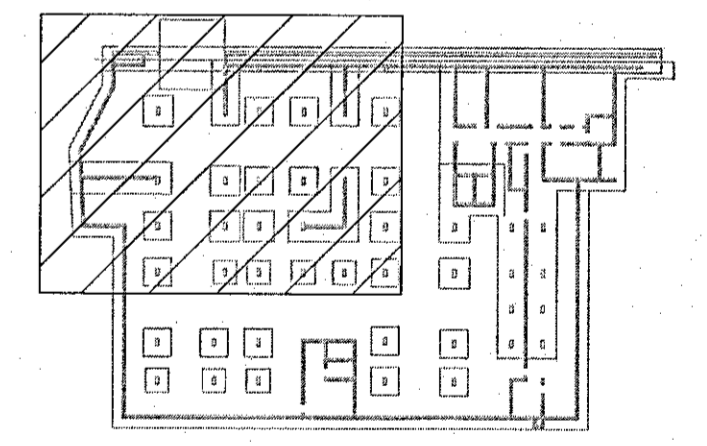


Samþykkt þann
07. nóv. 2022
fr. byggingarfulltrúans í Hafnarfirði
Róbert A. Róbertsson


ÚTIG. DAGS. ÚTIGAFURKILL. HANNAÐ TEKNIK YFIR.

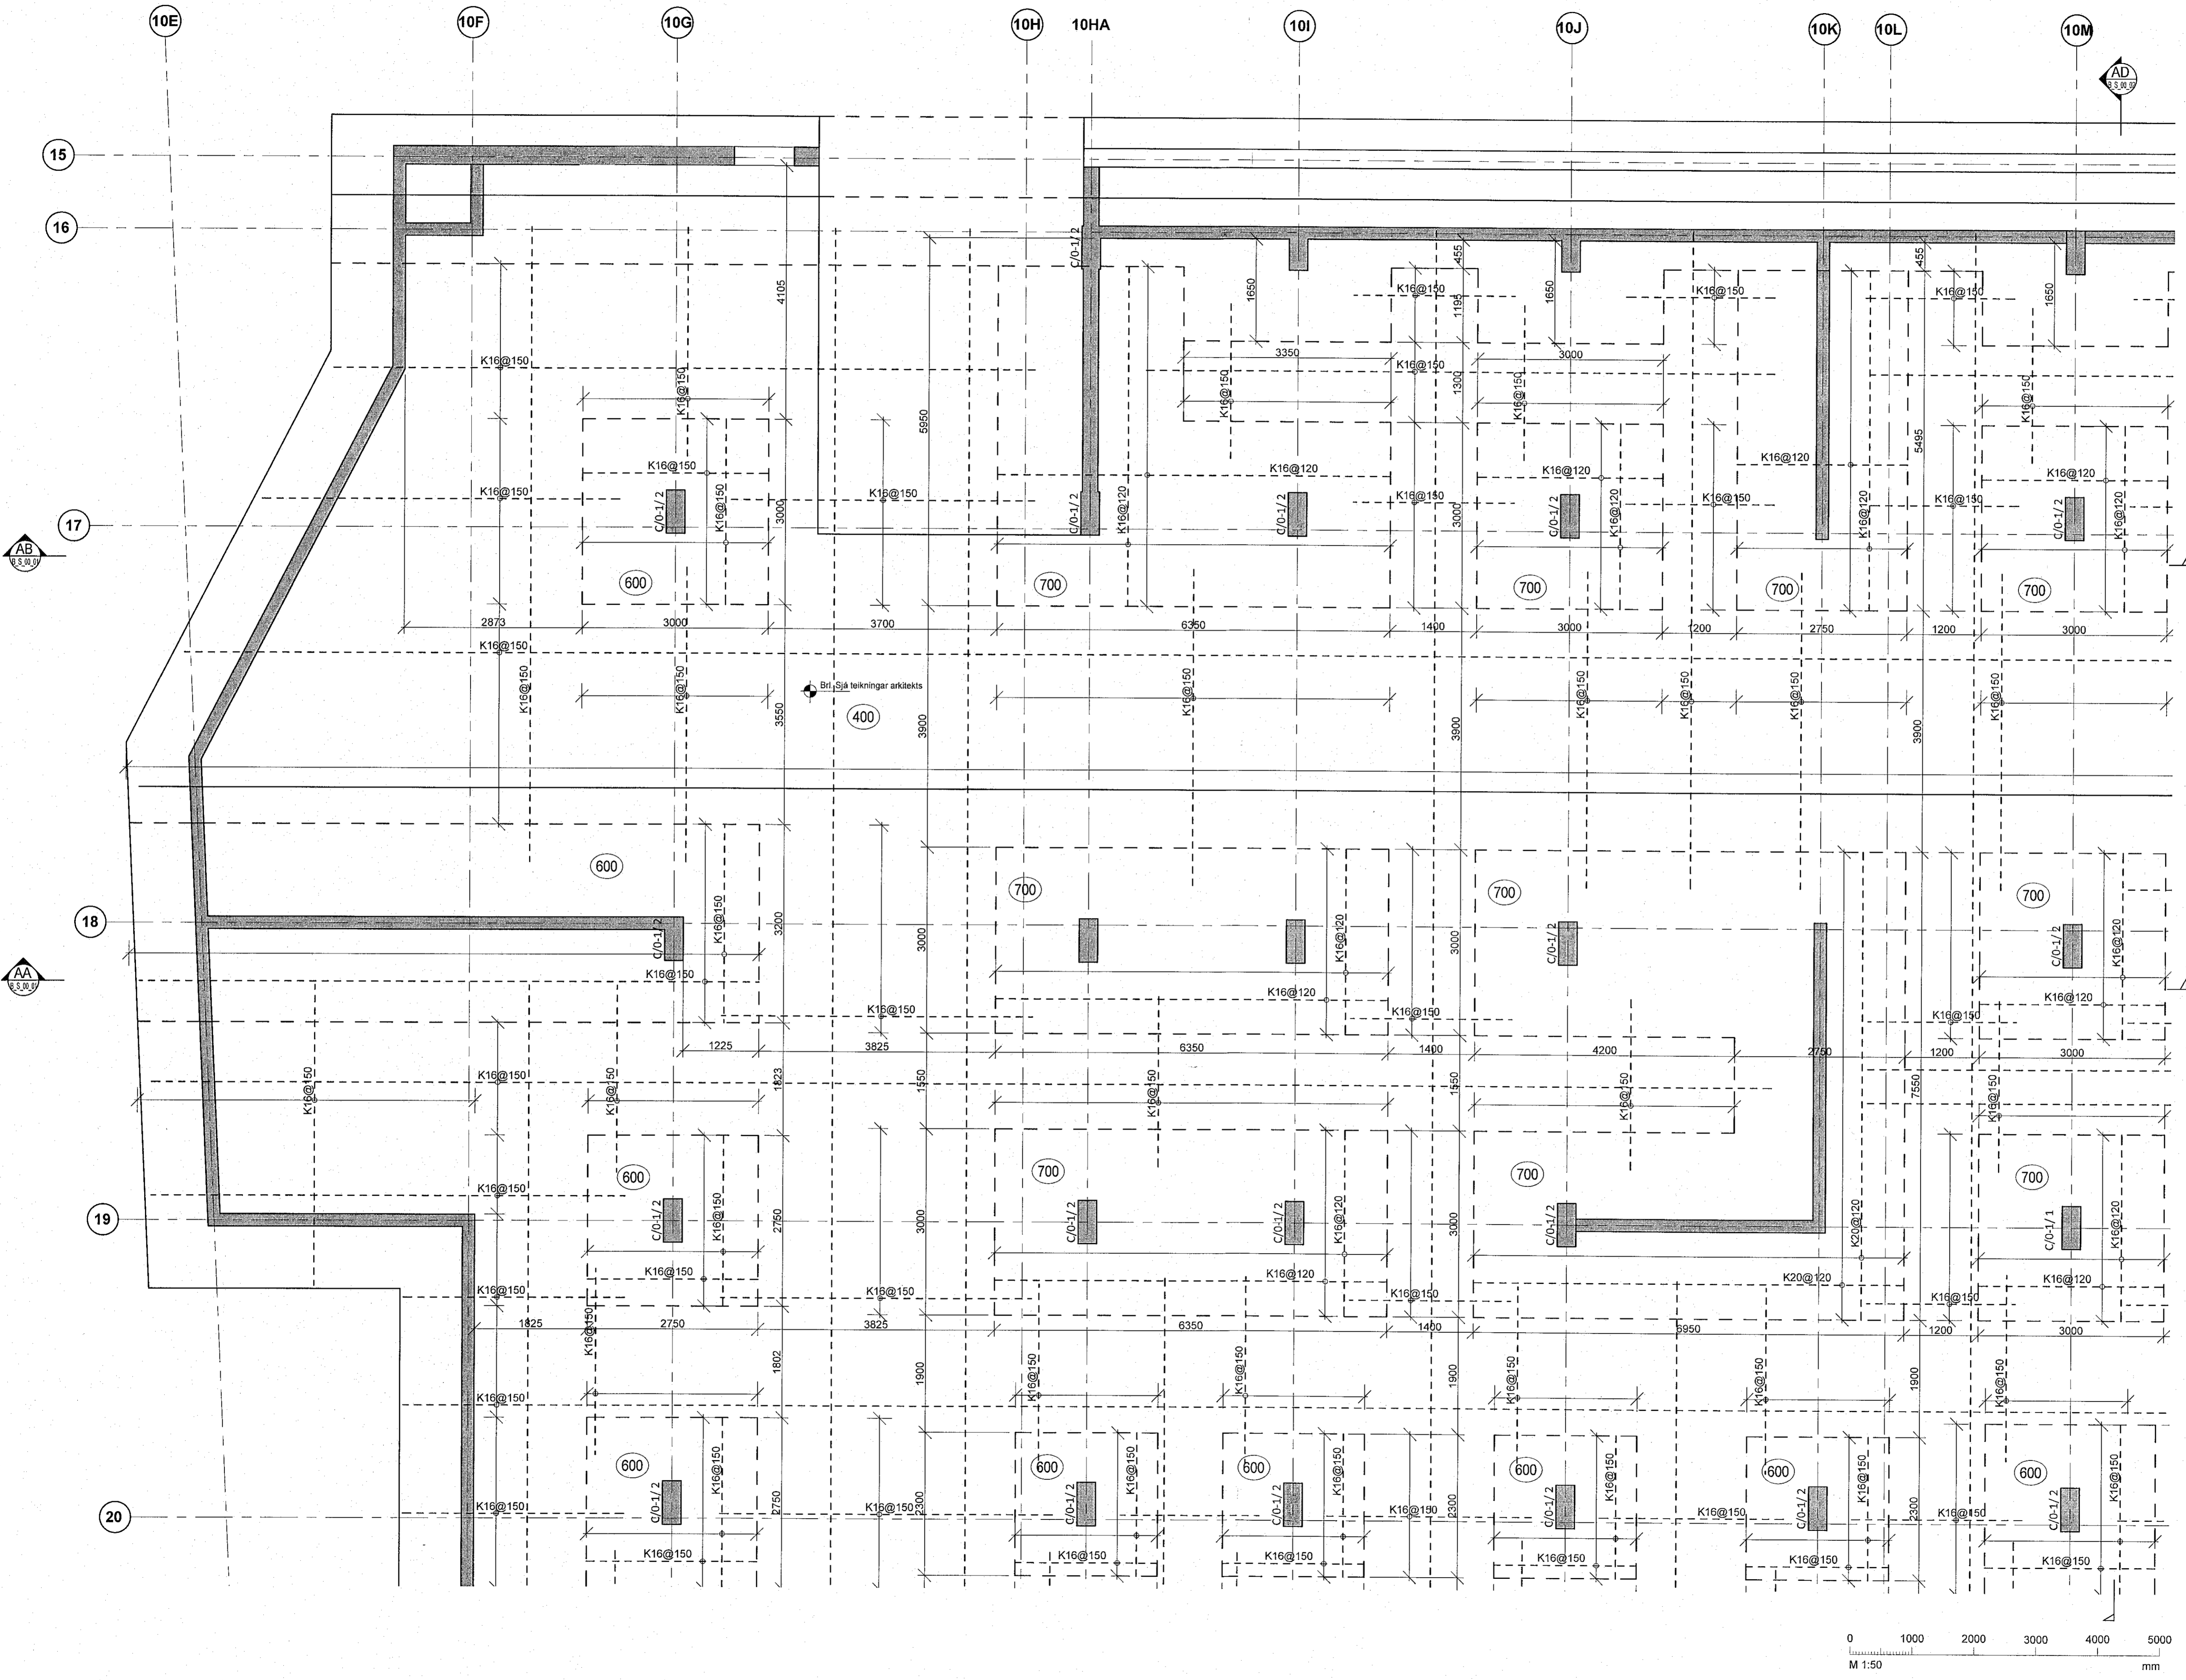

Íbúða- og verslunarhúsnæði
Fjarðargata 13-15/Strandgata 30
220 Hafnarfjörður

Burðarvirki
Sökkulplata
Grunnmynd - hluti 4

TEKNIKNÚMUR	BLAÐSTÆR	HANNAÐ	JF
21-116	A1	TEKNIÐ	MD
B_G_00_04		YFRIFRÁÐ	JF
DAGS	MELKIVARI	ÚTGAFA	
21.10.2022	1:50	A	

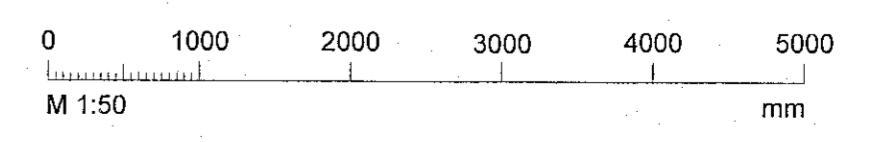

Dagsetning útdráttar:
Hönnuður: Jóhann Friðriksson kt. 160777-4439
Hönnunaraðili: Andri Klausen kt. 100682-4519

[Handwritten signature]