Samþykkt þann
08. nóv. 2022
fh. byggingarfulltrúans í Hafnarfirði
Róbert A. Róbertsson

Útg.	Dags.	Lýsing	Nafn
1	24.06.2022	FRUMÚTGÁFA	HÓÓ

SKÝRINGAR - FRÁRENNSLI:

- SKÓLPLÖGN
- JARÐVATNSLÖGN
- REGNVATNSLÖGN
- AFFALLSLÖGN

SJÁ ALMENNAR SKÝRINGAR Á TEIKN. P0-01 OG P0-02.

SKÓLPLAGNIR ERU Ø110 PVC MEÐ RENNSLISHALLA 20‰ NEMA ANNAÐ SÉ TEKIÐ FRAM Á TEIKNINGU.

JARÐVATNSLAGNIR ERU Ø110 PVC MEÐ RENNSLISHALLA 5‰ NEMA ANNAÐ SÉ TEKIÐ FRAM Á TEIKNINGU.

REGNVATNSLAGNIR ERU Ø110 PVC MEÐ RENNSLISHALLA 5‰ NEMA ANNAÐ SÉ TEKIÐ FRAM Á TEIKNINGU.

FRÁRENNSLISLAGNIR UNDIR ÁLAGI ÖKUTÆKJA SKULU HAFA HRINGSTÍFNI SN8.

Lykilmynd P1-01

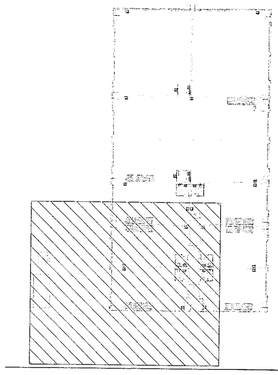

VERKFRÆÐISTOFA

NNE VERKFRÆÐISTOFA ehf
Hæðasmári 6 - 201 Kópavogur Ísland
s. 899-3077 / 899-3577
Kt. 460421-0470. nne@nne.is www.nne.is

STRAUMHELLA 6
221 HAFNARFJÖRÐUR

SÉRUPPDRÆTTIR - PÍPULAGNIR
FRÁRENNSLI - GRUNNLAGNIR SÖKKLAR

Hönnun:	ALM	Verknúmer:	22016
Teiknað:	ALM	Mælikvarði:	1:50
Yfirfarið:	NG	Dagsetning:	24.06.2022
Samþykkt: Hákon Örn Ómarsson Kt. 300577-3189		Teikn.nr:	P1-01
Áritun hönnunarstjóra: Kristinn Ragnarsson Kt.120644-2669		Útgáfa:	1

Útgáfa / Dagsetning aðaluppdrátta: 0

1:50 0 0,5 1 1,5 2 2,5 m

Copyright © NNE Verkfræðistofa ehf - Hönnuður áskilur sér allan rétt á teikningum - Fjölföldun er háð skriflegu samþykki.

Plot: 03/03/22
Save: 24.6.2022 08:37:06
Skrá: M:\AVR22\2016 - Straumhella 5\02 DESIGN\02 P - PÍPULAGNIR\RP1 Frárennsli\P1_Straumhella 5_Frárennsli.rvt

PU
Ø110 PVC SN8 10‰
Nákvæm staðsetning ákvarðast á verkstað
33.70
7050
Ø110 PVC SN8 5‰
33.76
3950
600
33.72
33.85
3380
Ø110 PVC SN8 20‰
5200
560
33.67
33.72
1910
33.68
33.65
2400
33.64
2890
33.59
33.62
33.63
33.57
33.68
33.87
33.84
450
2140
33.81
33.81
33.78
33.66
33.71
1180
2880
33.71
33.69
33.68
33.63
1530
1520
33.55
33.56
300
380
600
590
Affall hitaveitu DN40
Ø110 PVC SN8 40‰
33.65
33.47
33.34
33.20
33.18
2380
1200
33.63
Olíuskilja NS-3
Flokkur I
Bk: 31.93
Ø1400
33.42
33.43
Fallbrunnur Ø600
Bk: 32.94
Brunnur Ø600
Bk: 33.56
6080
1800
1200
2290
33.63
33.08
Sýnatökubr.
Bk: 32.66
Ø600
32.85
Tengist fráveitukerfi bæjarins
Bk:33.20
Tengist fráveitukerfi bæjarins
Bk:32.80