Samþykkt þann
08. nóv. 2022
fh. byggingarfulltrúans í Hafnarfirði
Róbert A. Róbertsson

Útg.	Dags.	Lýsing	Nafn
1	24.06.2022	FRUMÚTGÁFA	HÓÓ

SKÝRINGAR - FRÁRENNSLI:

- SKÓLPLÖGN
- JARÐVATNSLÖGN
- REGNVATNSLÖGN
- AFFALLSLÖGN

SJÁ ALMENNAR SKÝRINGAR Á TEIKN. P0-01 OG P0-02.

SKÓLPLAGNIR ERU Ø110 PVC MEÐ RENNSLISHALLA 20‰ NEMA ANNAÐ SÉ TEKIÐ FRAM Á TEIKNINGU.

JARÐVATNSLAGNIR ERU Ø110 PVC MEÐ RENNSLISHALLA 5‰ NEMA ANNAÐ SÉ TEKIÐ FRAM Á TEIKNINGU.

REGNVATNSLAGNIR ERU Ø110 PVC MEÐ RENNSLISHALLA 5‰ NEMA ANNAÐ SÉ TEKIÐ FRAM Á TEIKNINGU.

FRÁRENNSLISLAGNIR UNDIR ÁLAGI ÖKUTÆKJA SKULU HAFA HRINGSTÍFNI SN8.

Lykilmynd P1-02

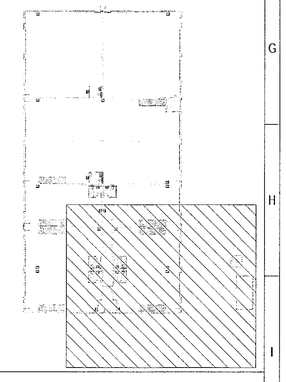

VERKFRÆÐISTOFA

NNE VERKFRÆÐISTOFA ehf
Hlaðhamri 6 - 201 Kópavogur Ísland
s. 899-3077 / 899-3577
Kt. 460421-0470. nne@nne.is www.nne.is

STRAUMHELLA 6

221 HAFNARFJÖRÐUR

SÉRUPPDRÆTTIR - PÍPULAGNIR
FRÁRENNSLI - GRUNNLAGNIR SÖKKLAR

Hönnun:	ALM	**Verknúmer:**	22016
Teiknað:	ALM	**Mælikvarði:**	1:50
Yfirfarið:	NG	**Dagsetning:**	24.06.2022
Samþykkt: Hákon Örn Ómarsson Kt. 300577-3189		**Teikn.nr:**	P1-02
Áritun hönnunarstjóra: Kristinn Ragnarsson Kt.120644-2669		**Útgáfa:**	1

Útgáfa / Dagsetning aðaluppdrátta: 0

1:50 0 0,5 1 1,5 2 2,5 m

Copyright © NNE Verkfræðistofa ehf - Hönnuður áskilur sér allan rétt á teikningum - Fjölföldun er háð samþykki

Plot: 05/12/22
Save: 24.6.2022 08:37:07
Skrá: M:\MVR\22\22016 - Straumhella 5\02 DESIGN\02 P - PÍPULAGNIR\P1 Frárennsli\P1_Straumhella 5_Frárennsli.rvt
A1