

- SKÝRINGAR - FRÆRENNSLI:
- SKÓLPLÖGN
 - - - - - JARÐVATNSLÖGN
 - - - - - REGNVATNSLÖGN
 - - - - - AFFALLSLÖGN

SJÁ ALMENNAR SKÝRINGAR Á TEIKN. P0-01 OG P0-02.



SKÓLPLAGNIR ERU Ø110 PVC MED RENNSLIHALLA 20% NEMA ANNAÐ SÉ TEKIÐ FRAM Á TEIKNINGU.

JARÐVATNSLAGNIR ERU Ø110 PVC MED RENNSLIHALLA 5% NEMA ANNAÐ SÉ TEKIÐ FRAM Á TEIKNINGU.

REGNVATNSLAGNIR ERU Ø110 PVC MED RENNSLIHALLA 5% NEMA ANNAÐ SÉ TEKIÐ FRAM Á TEIKNINGU.

FRÆRENNSLISLAGNIR UNDIR ÁLAGI ÖKUTEKJA SKULU Hafa HRINGSTÍFNI SN8.

Lykilmýnd P1-04

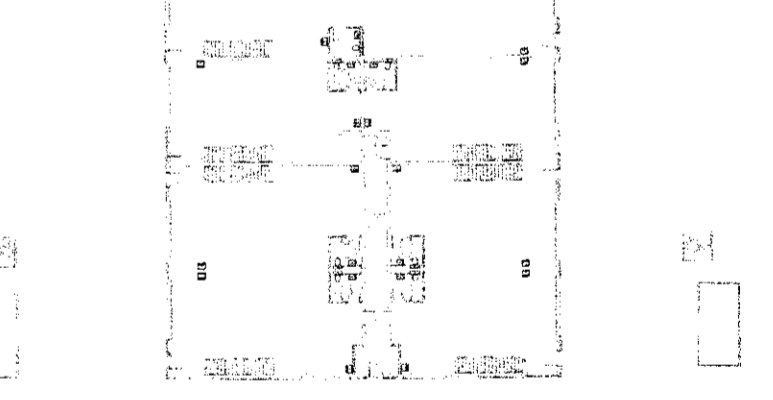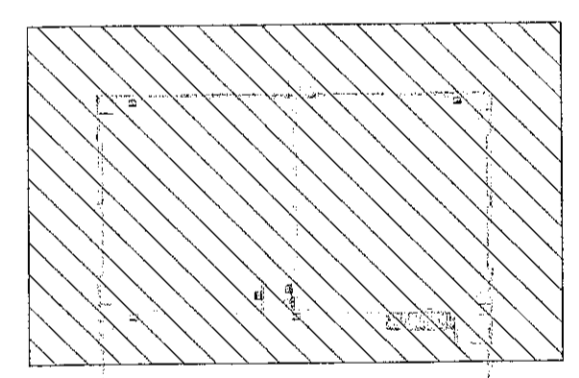

VERKFRÆÐISTOFA



NNE VERKFRÆÐISTOFA ehf
Höðunardí 5 - 201 Kópavogur, Ísland
s. 899-3077 / 899-3577
Kl. 460421-0470. nne@nne.is www.nne.is

STRAUMHELLA 6
221 HAFNARFJÖRDUR
SÉRUPPRÁTTUR - PÍPULAGNIR
FRÆRENNSLI - GRUNNLAGNIR SÖKKLAR

Hönnun:	ALM	Verknúmer:	22016
Teiknað:	ALM	Mælikvarði:	1:50
Yfirfarið:	NG	Dagsetning:	24.06.2022

Samþykkt:	<i>Hönnun</i>	Teikn.nr.:	P1-04
Hákon Ómarsson Kl. 300577-3189		Útgáfa:	1
Áritun hönnunarstjóra: Kristinn Ragnarsson Kl.120644-2669			

Útgáfa / Dagsetning aðskilgreidda: 0

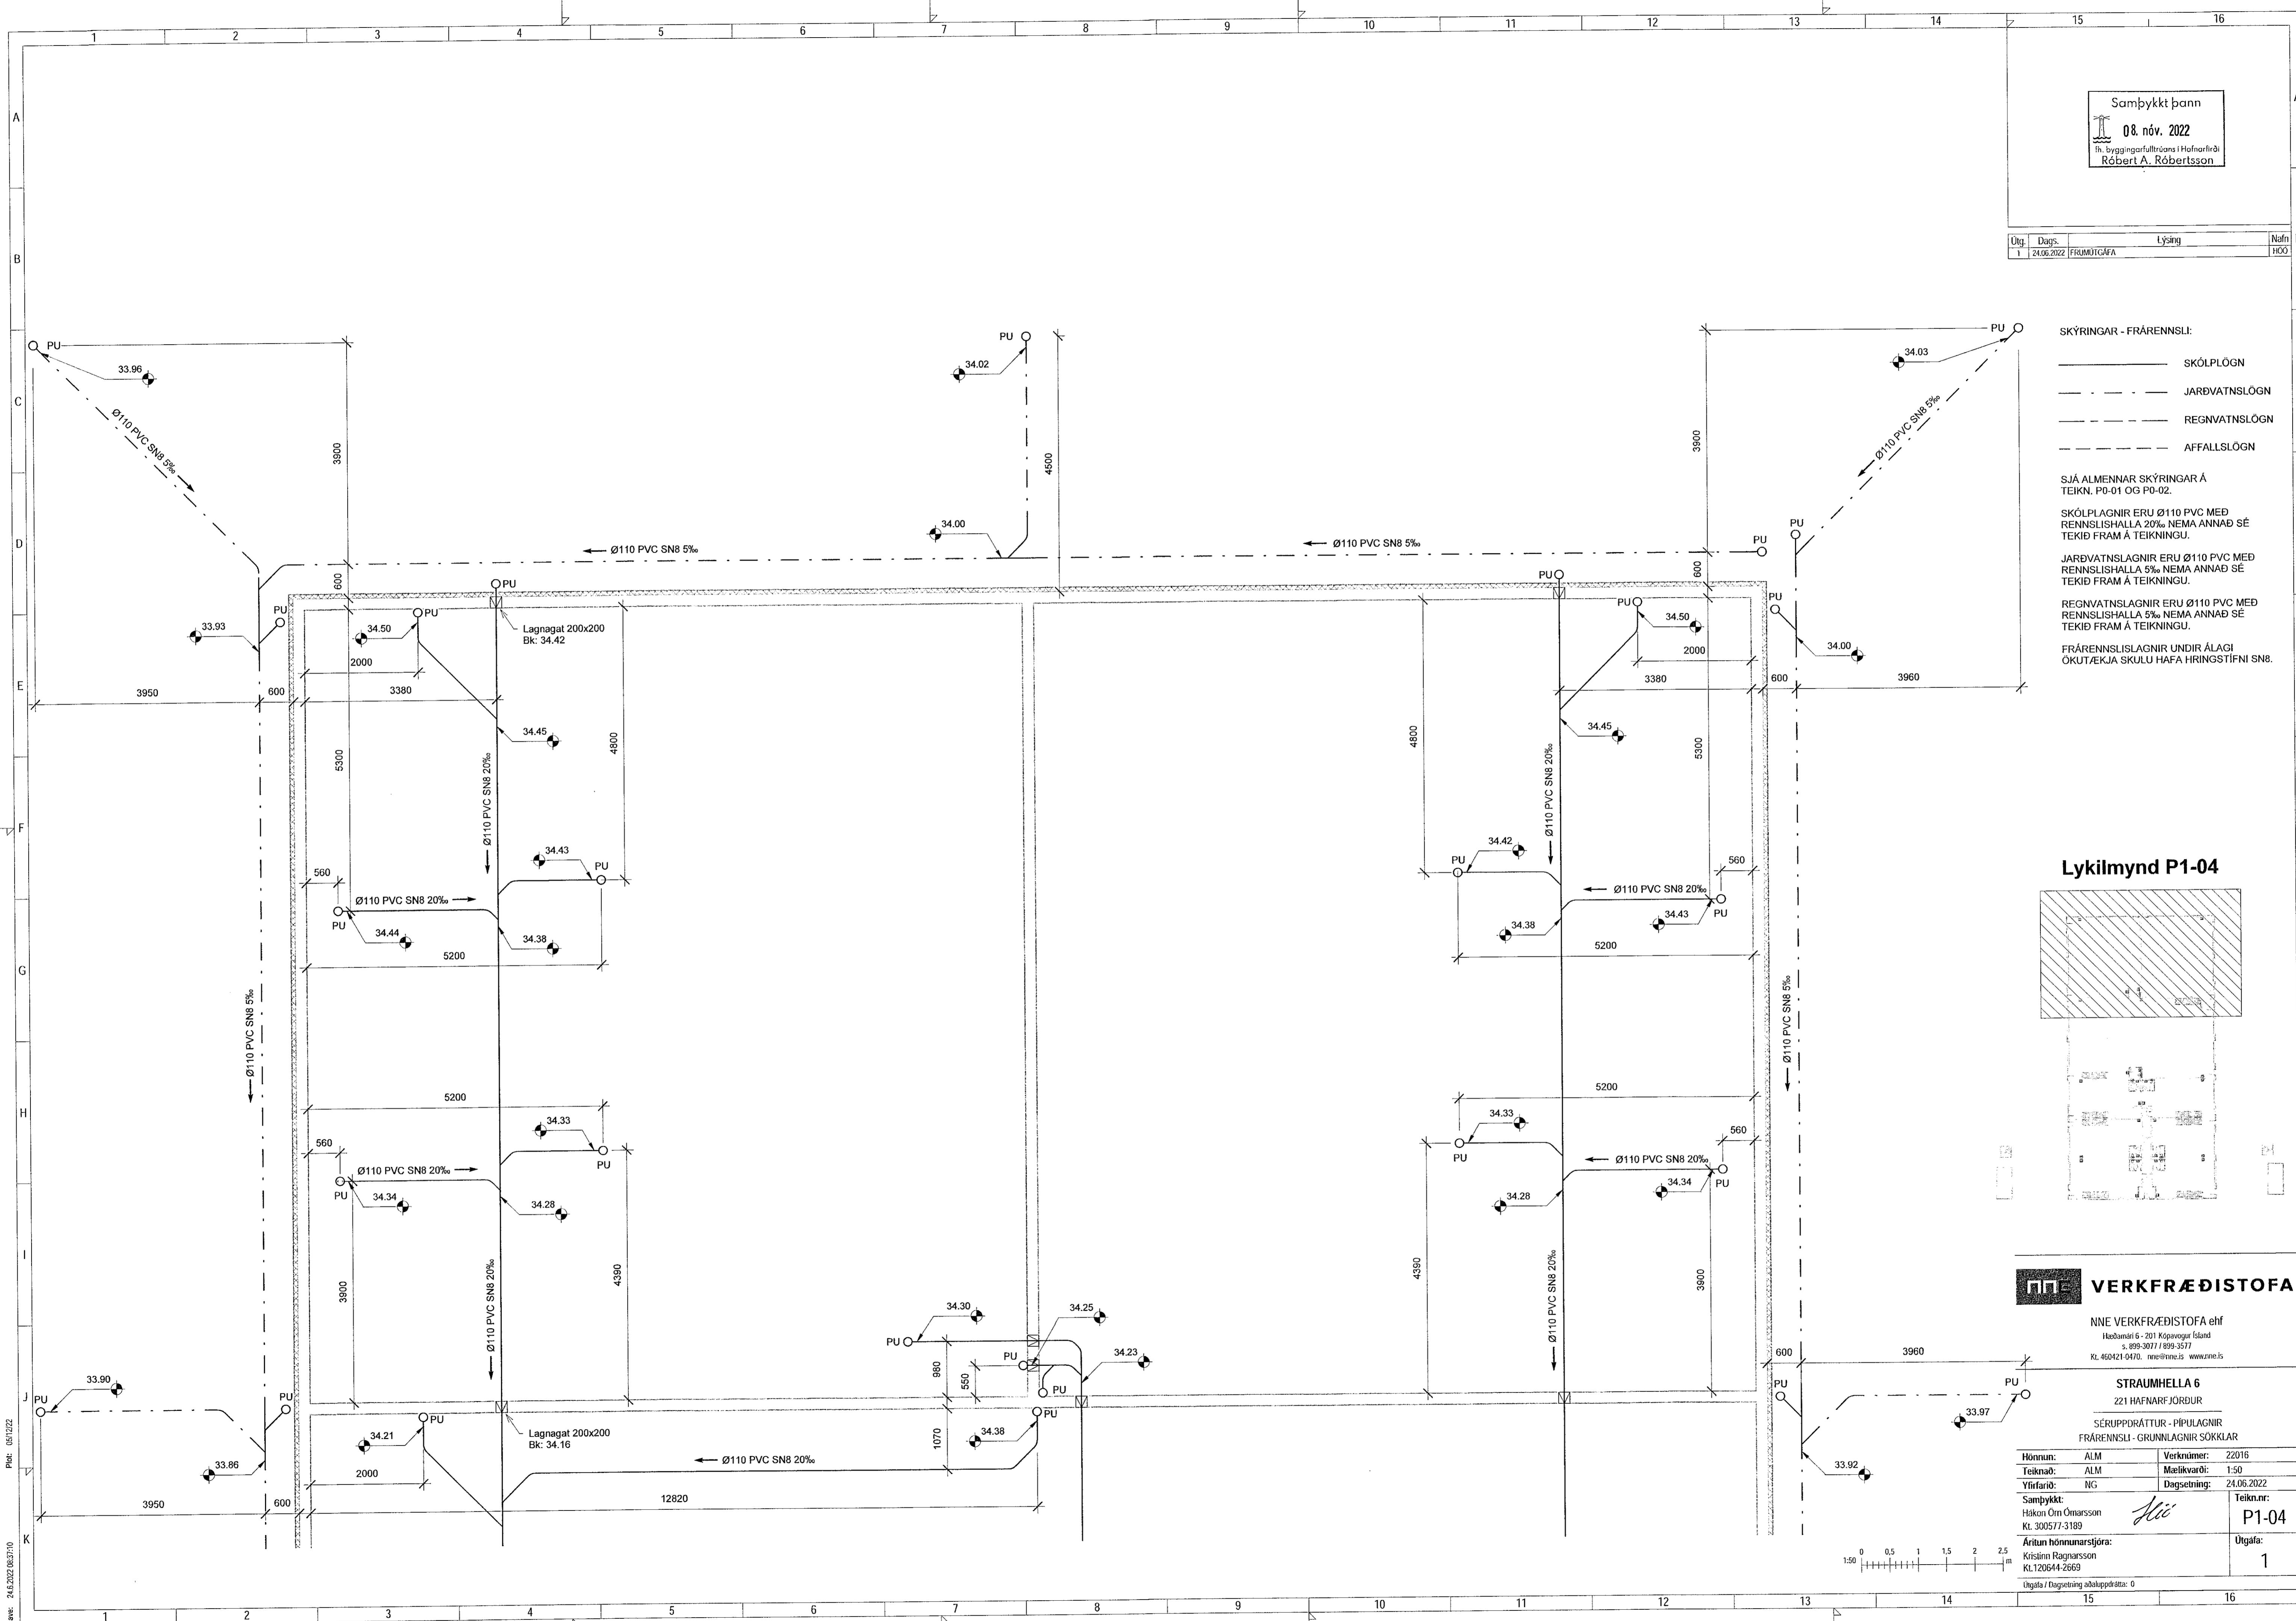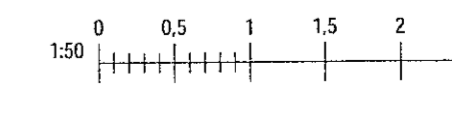

Plöt: 051222
Snr: 24.06.2022/083710