


Samþykkt þann
 08. nóv. 2022
 Íh. byggingarfulltrúans í Hafnarfirði
 Róbert A. Róbertsson

Útg.	Dags.	Lysing	Nafn
1	24.06.2022	FRAMTÍÐAFA	HOO

SKÝRINGAR - FRÆRENSLI:
 — SKÖLPLOGN
 - - - - - REGNVATNSLÖGN

Lykilmynd P1-11

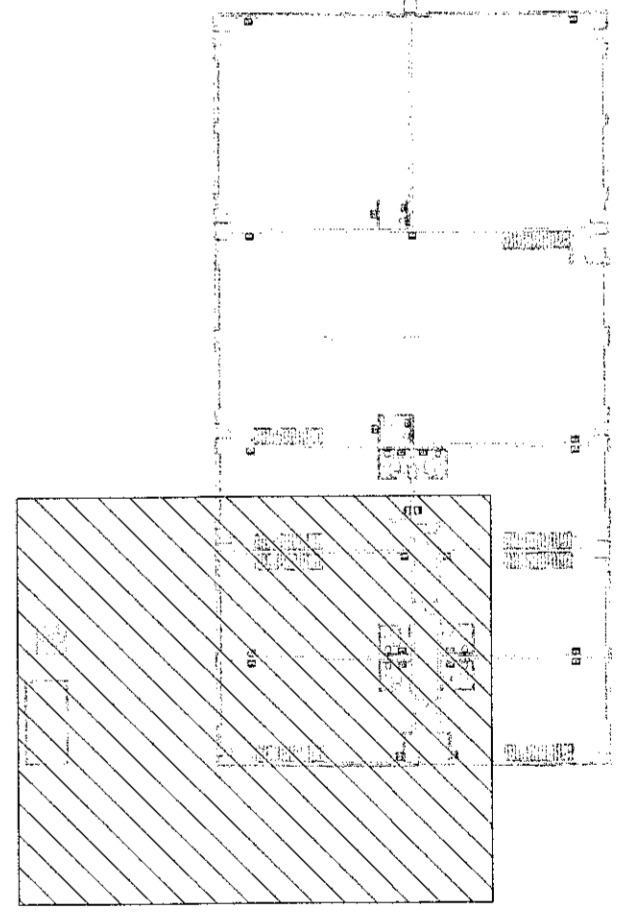


VERKFRÆÐISTOFA

NNE VERKFRÆÐISTOFA ehf
 Hagabúnaði 6 - 201 Kópavogur Ísland
 Sí. 899-3077 / 909-3577
 Kl. 460421-0470. nne@nne.is www.nne.is

STRAUMHELLA 6
 221 HAFNARFJÖRÐUR
 SÉRUPPRÁTTUR - PÍPULAGNIR
 FRÆRENSLI - JARÐHÆÐ

Hönnun:	ALM	Verknúmer:	22016
Teiknað:	ALM	Mælikvarði:	1:50
Yfirfarið:	NG	Dagsetning:	24.06.2022
Samþykkt: Hákon Órn Ómarsson Kl. 300577-3189	<i>Há</i>	Teikn.nr.:	P1-11
Áritun hönnunarstjóra: Kristinn Ragnarsson Kl. 120644-2669	<i>Kr</i>	Útgáfa:	1
Útgáfa / Dagsetning atakopplista: 0			

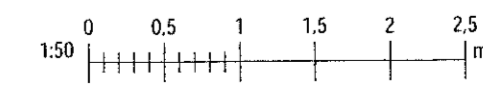

Bl. 081202
 Sími: 24.06.2022 08:31:11

Copyright © NNE Verkefnaeistofa ehf. - Hönnuð og skilfráttuð af hönnuðum og teiknuðum. Tölur og mælingar eru tilvísanir og eru ekki bindandi.