


Samþykkt þann
08. nóv. 2022
fh. byggingarfulltrúans (Hafnarhöfði)
Róbert A. Róbertsson

Útg.	Dags.	Lýsing	Nafn
1	24.06.2022	FRUMUTGÁFA	HÖÖ

SKÝRINGAR - FRÁRENNSLI:
 ————— SKÓLPLOGN
 - - - - - REGNVATNSLOGN

Lykilmynd P1-13

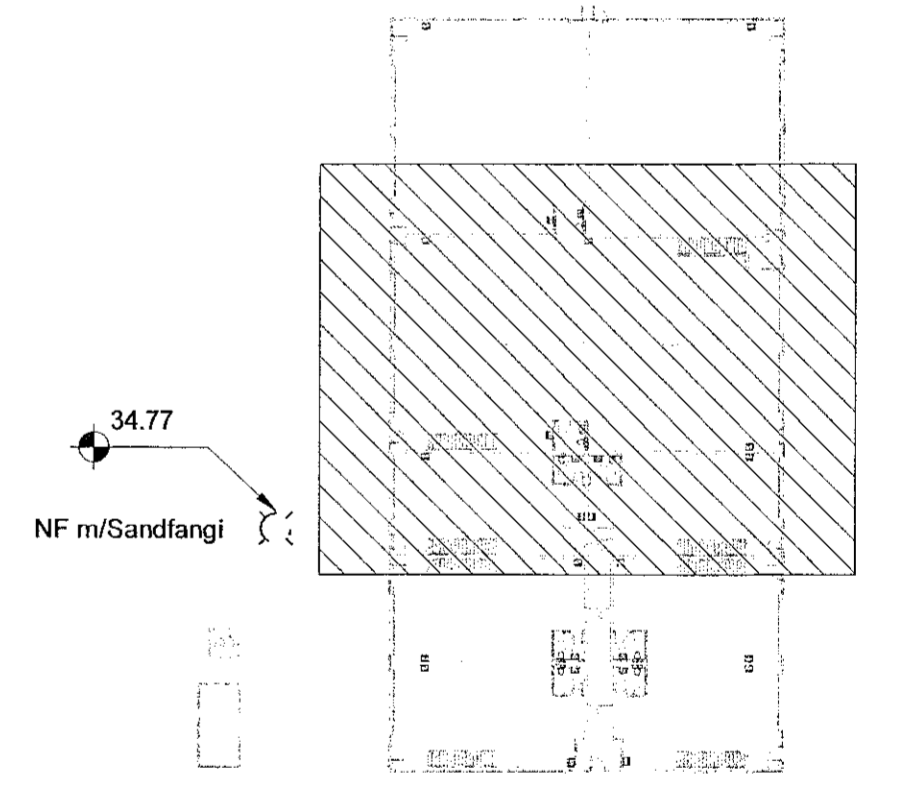


VERKFRÆÐISTOFA

NNE VERKFRÆÐISTOFA ehf
 Háebarní 6 - 201 Kópavogur Ísland
 s. 899 3077 / 899 3577
 hl. 450421-0470. nne@nne.is www.nne.is

STRAUMHELLA 6
 221 HAFNARFJÖRÐUR
 SERUÞPDRÆTTIR - PÍPULAGNIR
 FRÁRENNSLI - JARÐHÆÐ

Hönnun:	ALM	Verknumér:	22016
Teiknað:	ALM	Mælikvarði:	1:50
Yfirfarið:	NG	Dagsetning:	24.06.2022
Samþykkt:	Hákon Órn Órnarsson Kl. 300577-3189	Teikn.nr.:	P1-13
Áritun hönnunarstjóra:	Kristján Ragnarsson Kl. 120644-2669	Útgáfa:	1
Útgáfa / Dagsetning aðalupplýsinga: 0			

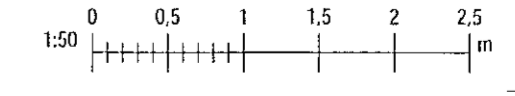

Skid: MVAWR2202016 - Straumhella 902 DESIGN02 P - PÍPULAGNIR P1 - Frárennslí Stráumhella 5, Frárennslí

Copyright © NNE Verkefni ehf. - Hönnuð og teiknuð af NNE Verkefni ehf. - Hönnuð og teiknuð af NNE Verkefni ehf. - Hönnuð og teiknuð af NNE Verkefni ehf.