



Samþykkt þann
08. nóv. 2022
fr. byggingarfulltrúans í Hafnarfirði
Róbert A. Róbertsson

Útg.	Dags.	Lýsing	Nafn
1	24.06.2022	FRUMÚTGÁFA	HOO

SKÝRINGAR - FRÆNNISLI:
 ————— SKÓLPLOGN
 - - - - - REGNVATNSLÖGN

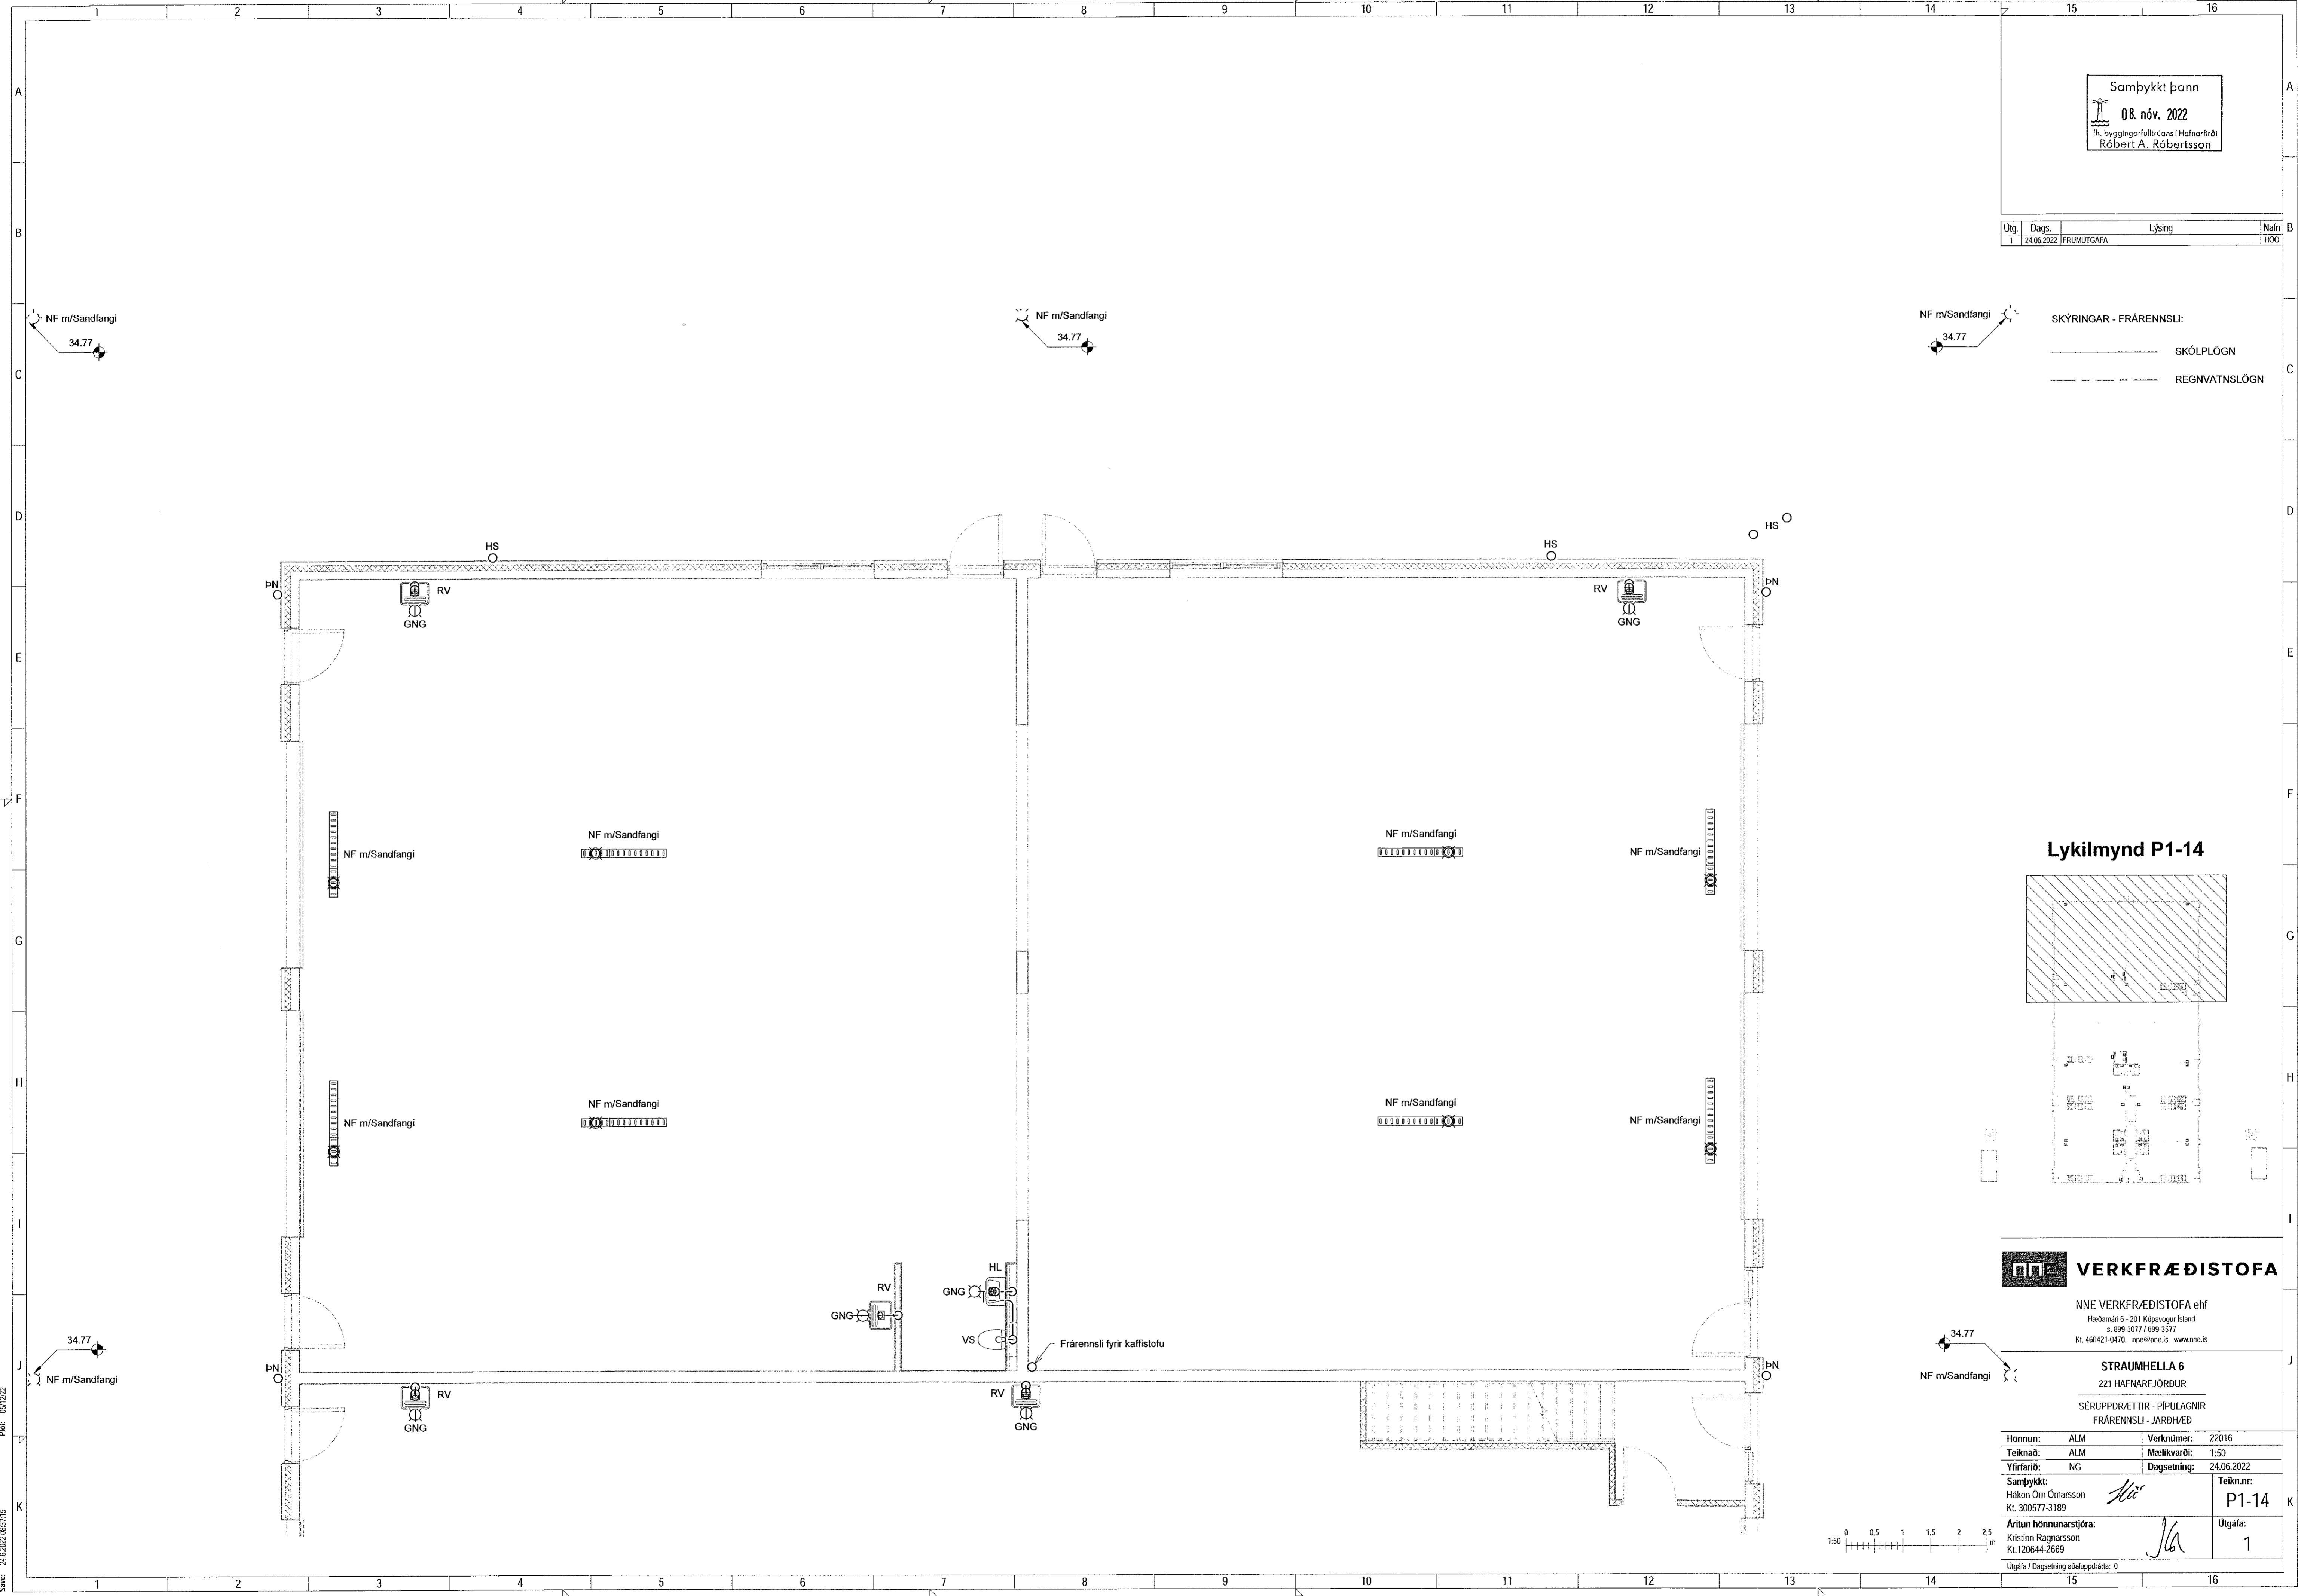

Lykilmýnd P1-14

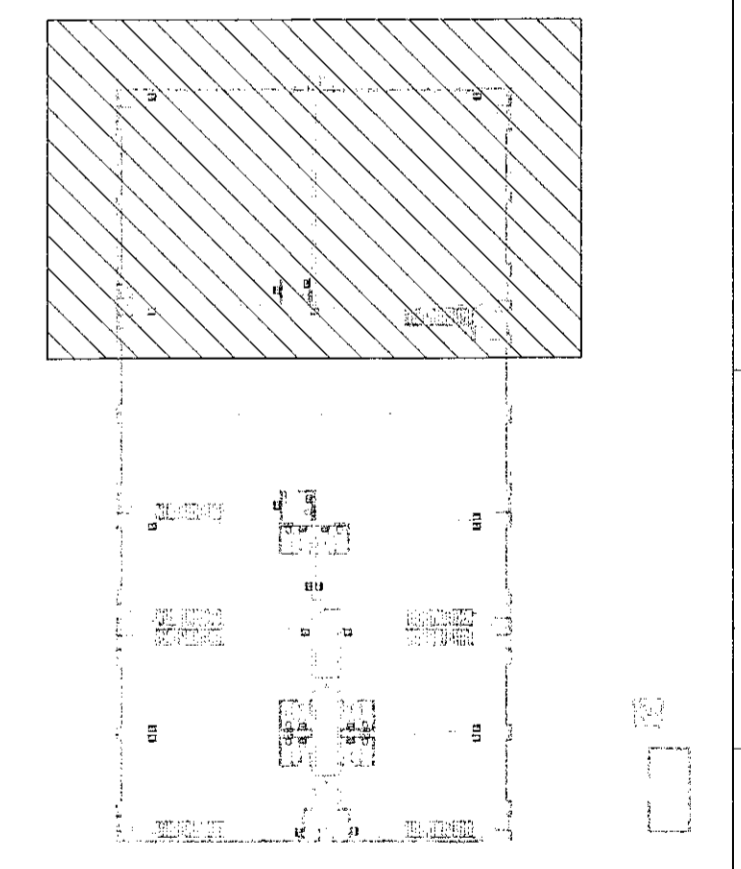

VERKFRÆÐISTOFA

NNE VERKFRÆÐISTOFA ehf
 Háðamni 6 - 201 Kópavogur Ísland
 s. 899 3077 / 899 3577
 Kl. 460421-0470, vefurinn.is www.nnc.is

STRAUMHELLA 6
 221 HAFNARFJÖRDUR
 SÉRÚPPDRÆTTIR - PÍPULAGNIR
 FRÆNNISLI - JARÐHVEÐ

Hönnun:	ALM	Verknumér:	22016
Teiknað:	ALM	Mælikvarði:	1:50
Yfirarið:	NG	Dagsetning:	24.06.2022
Samþykkt:	Hákon Ott Ómarsson Kl. 300577-3189	Teikn.nr.:	P1-14
Áritun hönnunarstjóra:	Kristinn Ragnarsson Kl.120644-2669	Útgáfa:	1
Útgáfa / Dagsetning aðalútgáfa: 0			

Þeir: 05/12/22
 Sári: 24.6.2022 08:27:15

Copyright © NNE Verkefni ehf. Hönnun og útdráttir eru skráðar. Öll réttindi eru reserved. Framtíðar notkun án skráðingarskýrings er böðun.