

Samþykkt þann
 08. nóv. 2022
 Th. byggingarfulltrúans í Hafnarfirði
 Róbert A. Róbertsson

Útg.	Dags.	Lýsing	Nafn
1	24.06.2022	FRUMÚTGÁFA	HÖÖ

Skýringar - Neysluvatn:

- KALT NEYSLUVATN
- HEITT NEYSLUVATN
- HEITT NEYSLUVATN - HRINGRÁS

SJÁ ALMENNAR SKÝRINGAR Á TEIKN. P0-01 OG P0-03


ALLAR HULDAR NEYSLUVATNSLAGNIR ERU m/ÁDRAGSEINANGRUN

TENGINGAR AÐ TÖPPUNARSTÖÐUM ER DN12.

ALLAR STOFNLAGNIR ERU m/EINANGRUN.

ALLAR INNSTEYPTAR RÖR-I-RÖR NEYSLUVATNSLAGNIR ERU DN15 PEX MED SÚREFNISKÁPU, NEMA ANNAÐ SÉ TEKIÐ FRAM Á TEIKNINGU.

NOTA SKAL VOTTADAR LAGNIR.


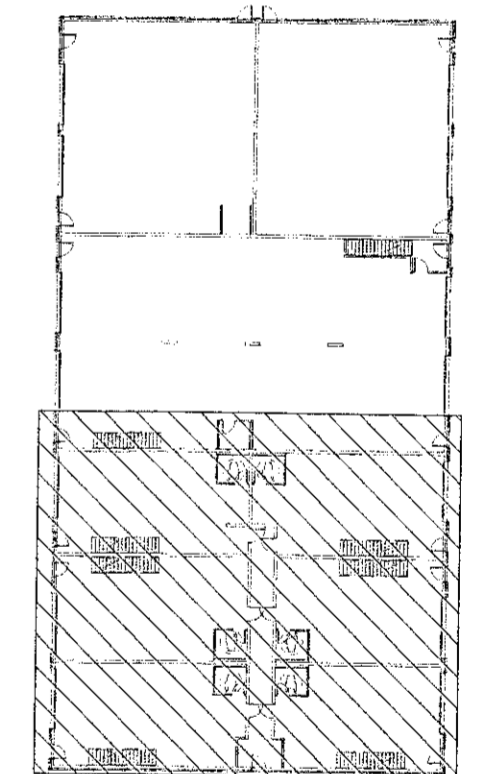


VERKFRÆÐISTOFA

NNE VERKFRÆÐISTOFA ehf
 Heðdamíri 6 - 201 Kópavogur Ísland
 Sí. 899-3077 / 899-3577
 Kl. 460421-0470. nne@nne.is www.nne.is

STRAUMHELLA 6
 221 HAFNARFJÖRÐUR
 SERUÞPÐRÆTTIR - PÍPULAGNIR
 NEYSLUVATN - GRUNNMYND 1.HÆÐ

Hönnun:	NG	Verkúmer:	22016
Teiknað:	NG	Mælikvarði:	1:50
Yfirfarið:	ALM	Dagsetning:	24.06.2022
Samþykkt:		Teikn.nr.:	P2-01
Hákon Örn Ómarsson Kl. 300577-3189	<i>HÖ</i>	Útgáfa:	1
Áritun hönnunarstjóra: Krislín Ragnarsson Kl. 120944-2669	<i>SR</i>	Dagsetning aðalþrúðar:	0

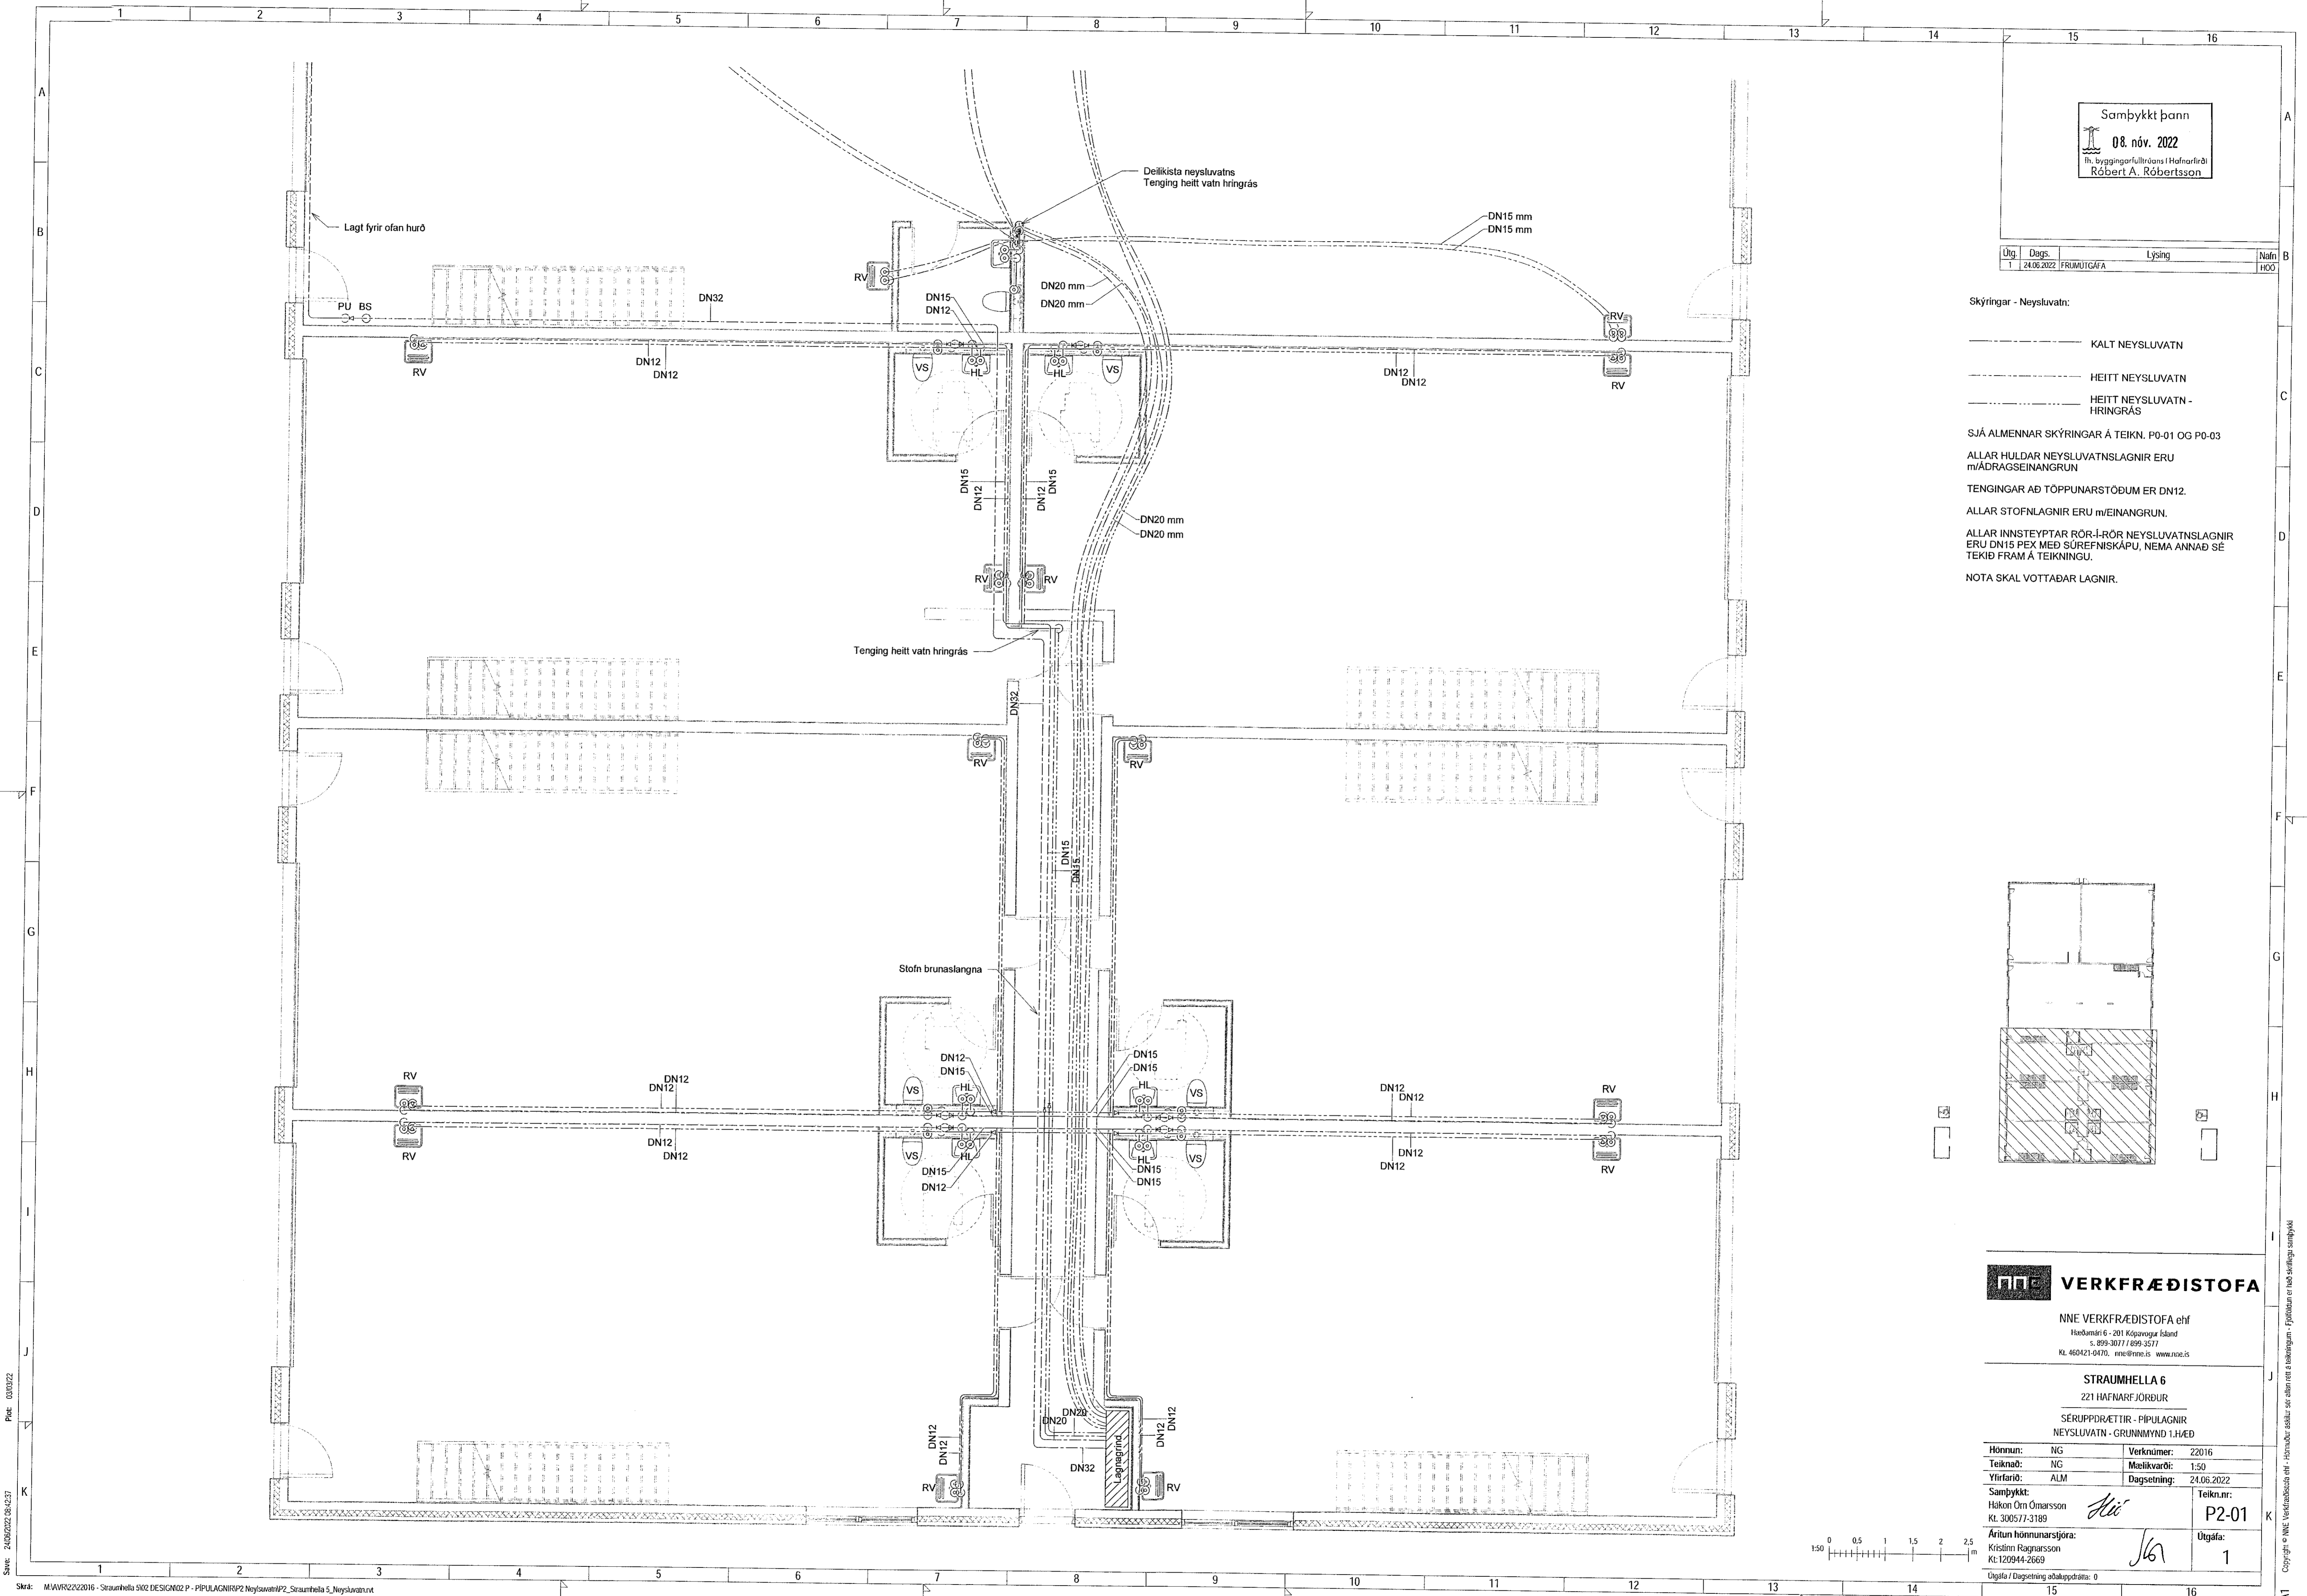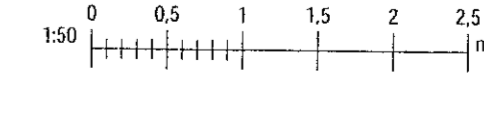

Skid: MVAWR222016 - Straumhella 502 DESIGN02 P - PÍPULAGNIRP2_NeysluvatnP2_Straumhella 5_Neysluvatn
 Pík: 0303022
 Síma: 24.06.2022 08:23:37

Copyright © NNE Verkfræðistofa ehf. Hönnuð og skilgreind af NNE Verkfræðistofa ehf.