


Samþykkt þann
 08. nóv. 2022
 fh. byggingarfulltrúans í Hafnarfirði
 Róbert A. Róbertsson

| Útg. | Dags. | Lýsing | Nafn |
|------|------------|------------|------|
| 1 | 24.06.2022 | FRUMUTGÁFA | HÖÖ |

- Skýringar - Neyslúvatn:
- KALT NEYSLUVATN
 - HEITT NEYSLUVATN
 - HEITT NEYSLUVATN - HRINGRÁS

SJÁ ALMENNAR SKÝRINGAR Á TEIKN. P0-01 OG P0-03
 ALLAR HULDAR NEYSLUVATNSLAGNIR ERU mÁDRAGSEINANGRUN
 TENGINGAR AÐ TÖPPUNARSTÖÐUM ER DN12.
 ALLAR STOFNLAGNIR ERU mEINANGRUN.
 ALLAR INNSTEYPTAR RÖR-Í-RÖR NEYSLUVATNSLAGNIR ERU DN15 PEX MEÐ SÜREFNISKÁPU, NEMA ANNAD SÉ TEKIÐ FRAM Á TEIKNINGU.
 NOTA SKAL VOTTAÐAR LAGNIR.

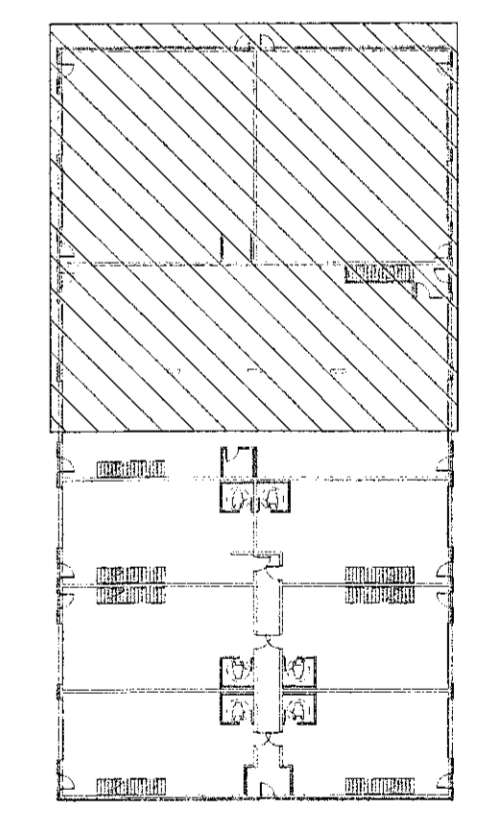

VERKFRÆÐISTOFA

NNE VERKFRÆÐISTOFA ehf
 Höðumúli 6 - 201 Kópavogur Ísland
 s. 899-3077 / 899-3577
 Kt. 460421-0470. fax@nne.is www.nne.is

STRAUMHELLA 6
 221 HAFNARFJÖRÐUR
 SERUÞPDRÁTTUR - PÍPULAGNIR
 NEYSLUVATN - GRUNNMYND 1.HÆÐ

| | | | |
|---|------------|-------------------------------------|------------|
| Hönnun: | NG | Verkunúmer: | 22016 |
| Teiknað: | NG | Mælikvarði: | 1:50 |
| Yfirfarið: | ALM | Dagsetning: | 24.06.2022 |
| Samþykkt: | | Teikn.nr.: | P2-02 |
| Hákon Örn Ómarsson Kt. 300577-3189 | <i>Hli</i> | Útgáfa: | 1 |
| Áritun hönnunarstjóra: Kristinn Ragnarsson Kt.120944-2669 | <i>Jh</i> | Útgáfa / Dagssetning aðalþrúddátta: | 0 |



Skýrsla: 24.06.2022 08:42:39
 Pípu: 05/06/22

Copyright © NNE Verkefnaustofa ehf. Höðumúli 6 - 201 Kópavogur - Ísland. Öllum réttum ávarögum. - Erlendis er notað af NNE Verkefnaustofa ehf.