


Samþykkt þann  
 08. nóv. 2022  
 fh. byggingarfulltrúans í Hafnarfirði  
 Róbert A. Róbertsson

Útg.	Dags.	Lýsing	Nafn
1	24.06.2022	FRUMÚTGÁFA	HÖD

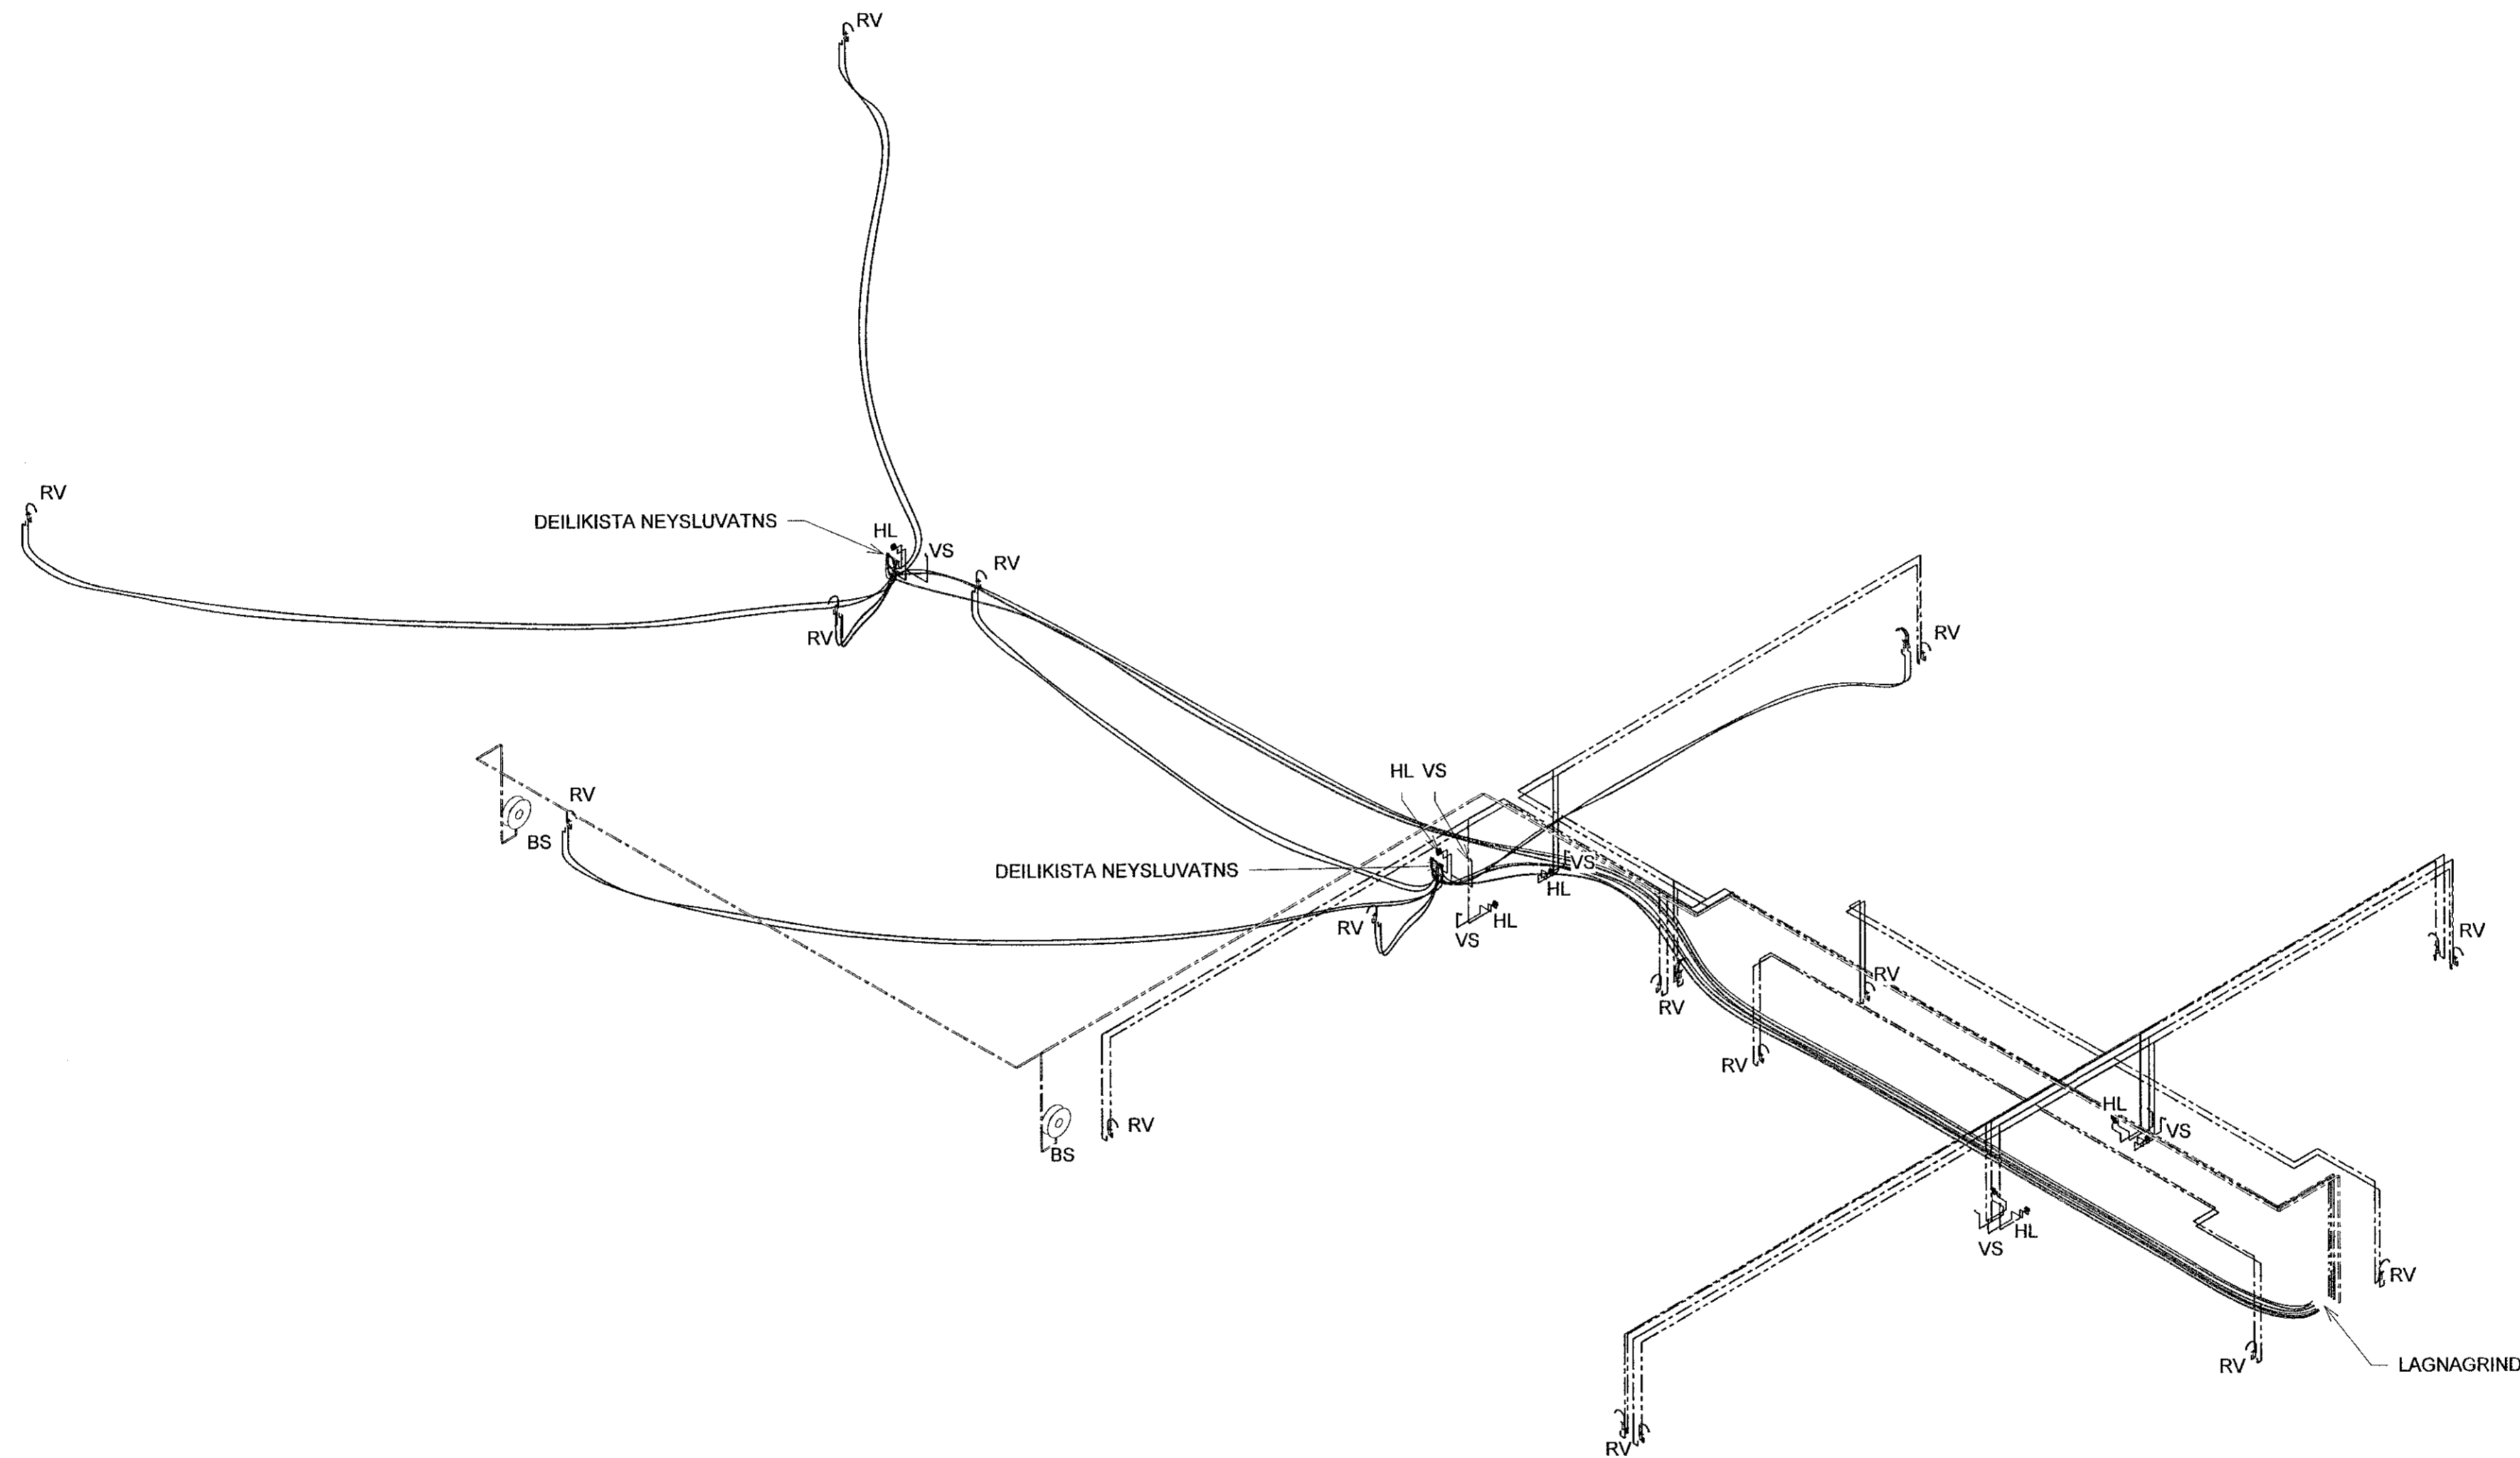


**VERKFRÆÐISTOFA**

NNE VERKFRÆÐISTOFA ehf  
 Höðmanni 6 - 201 Kópavogur Ísland  
 s. 899-3077 / 899-3577  
 Kt. 460421-0470. nne@nne.is www.nne.is

**STRAUMHELLA 6**  
 221 HAFNARFJÖRDUR  
 SÉRUPPRÁTTUR - PÍPULAGNIR  
 RÚMMYND

Hönnun:	NG	Verknúmer:	Z2016
Teiknað:	NG	Mælikvarði:	1:50
Yfirfarið:	ALM	Dagsetning:	24.06.2022
Samþykkt:	Hakon Örn Ómarsson Kt. 300577-3189	Teikn.nr.:	P2-100
Áritun hönnunarsjóra:	Kristín Ragnarsson Kt.120944-2669	Útgáfa:	1
Útgáfa / Dagsetning aðlagðyrðing: 0			

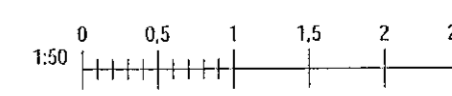

Plöt: 05/11/22  
 Sene: 24/06/2022 08:24:44

Copyright © NNE Verkefnaustofa ehf. - Hönnuðar skilríki eru aðskild og skráð. - Fjöldaðar en 100 skráðar samþykki