
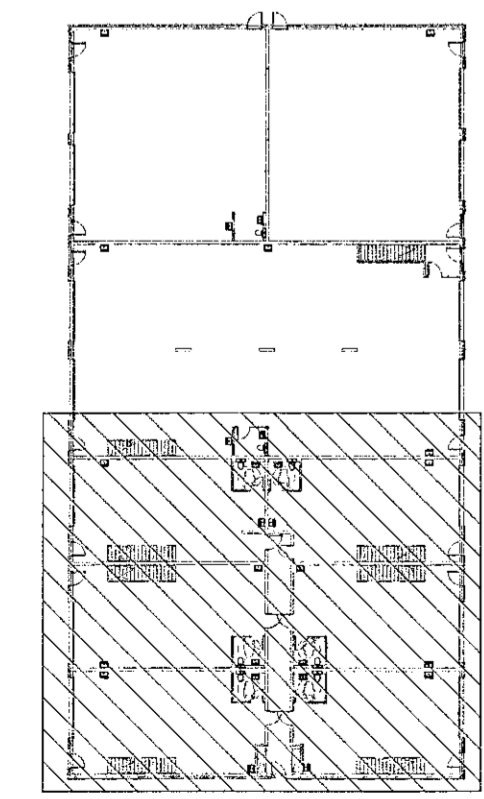


OFNATAFLA - 1.HÆÐ

NR.	AFL	GERÐ	H/ÆÐ (mm)	LENGD (mm)
1	2875 W	22	600	3000
2	1916 W	22	600	2000
3	2875 W	22	600	3000
4	1916 W	22	600	2000
5	1916 W	22	600	2000
6	2875 W	22	600	3000
7	1916 W	22	600	2000
8	2875 W	22	600	3000
9	2875 W	22	600	3000
10	1916 W	22	600	2000
11	2875 W	22	600	3000
12	1916 W	22	600	2000
13	1916 W	22	600	2000
14	1916 W	22	600	2000
15	1916 W	22	600	2000
16	1916 W	22	600	2000
HBL-1	12000 W	HITABLÁS ARI	0	0
HBL-2	12000 W	HITABLÁS ARI	0	0
HBL-3	12000 W	HITABLÁS ARI	0	0
HBL-4	12000 W	HITABLÁS ARI	0	0

84410 W

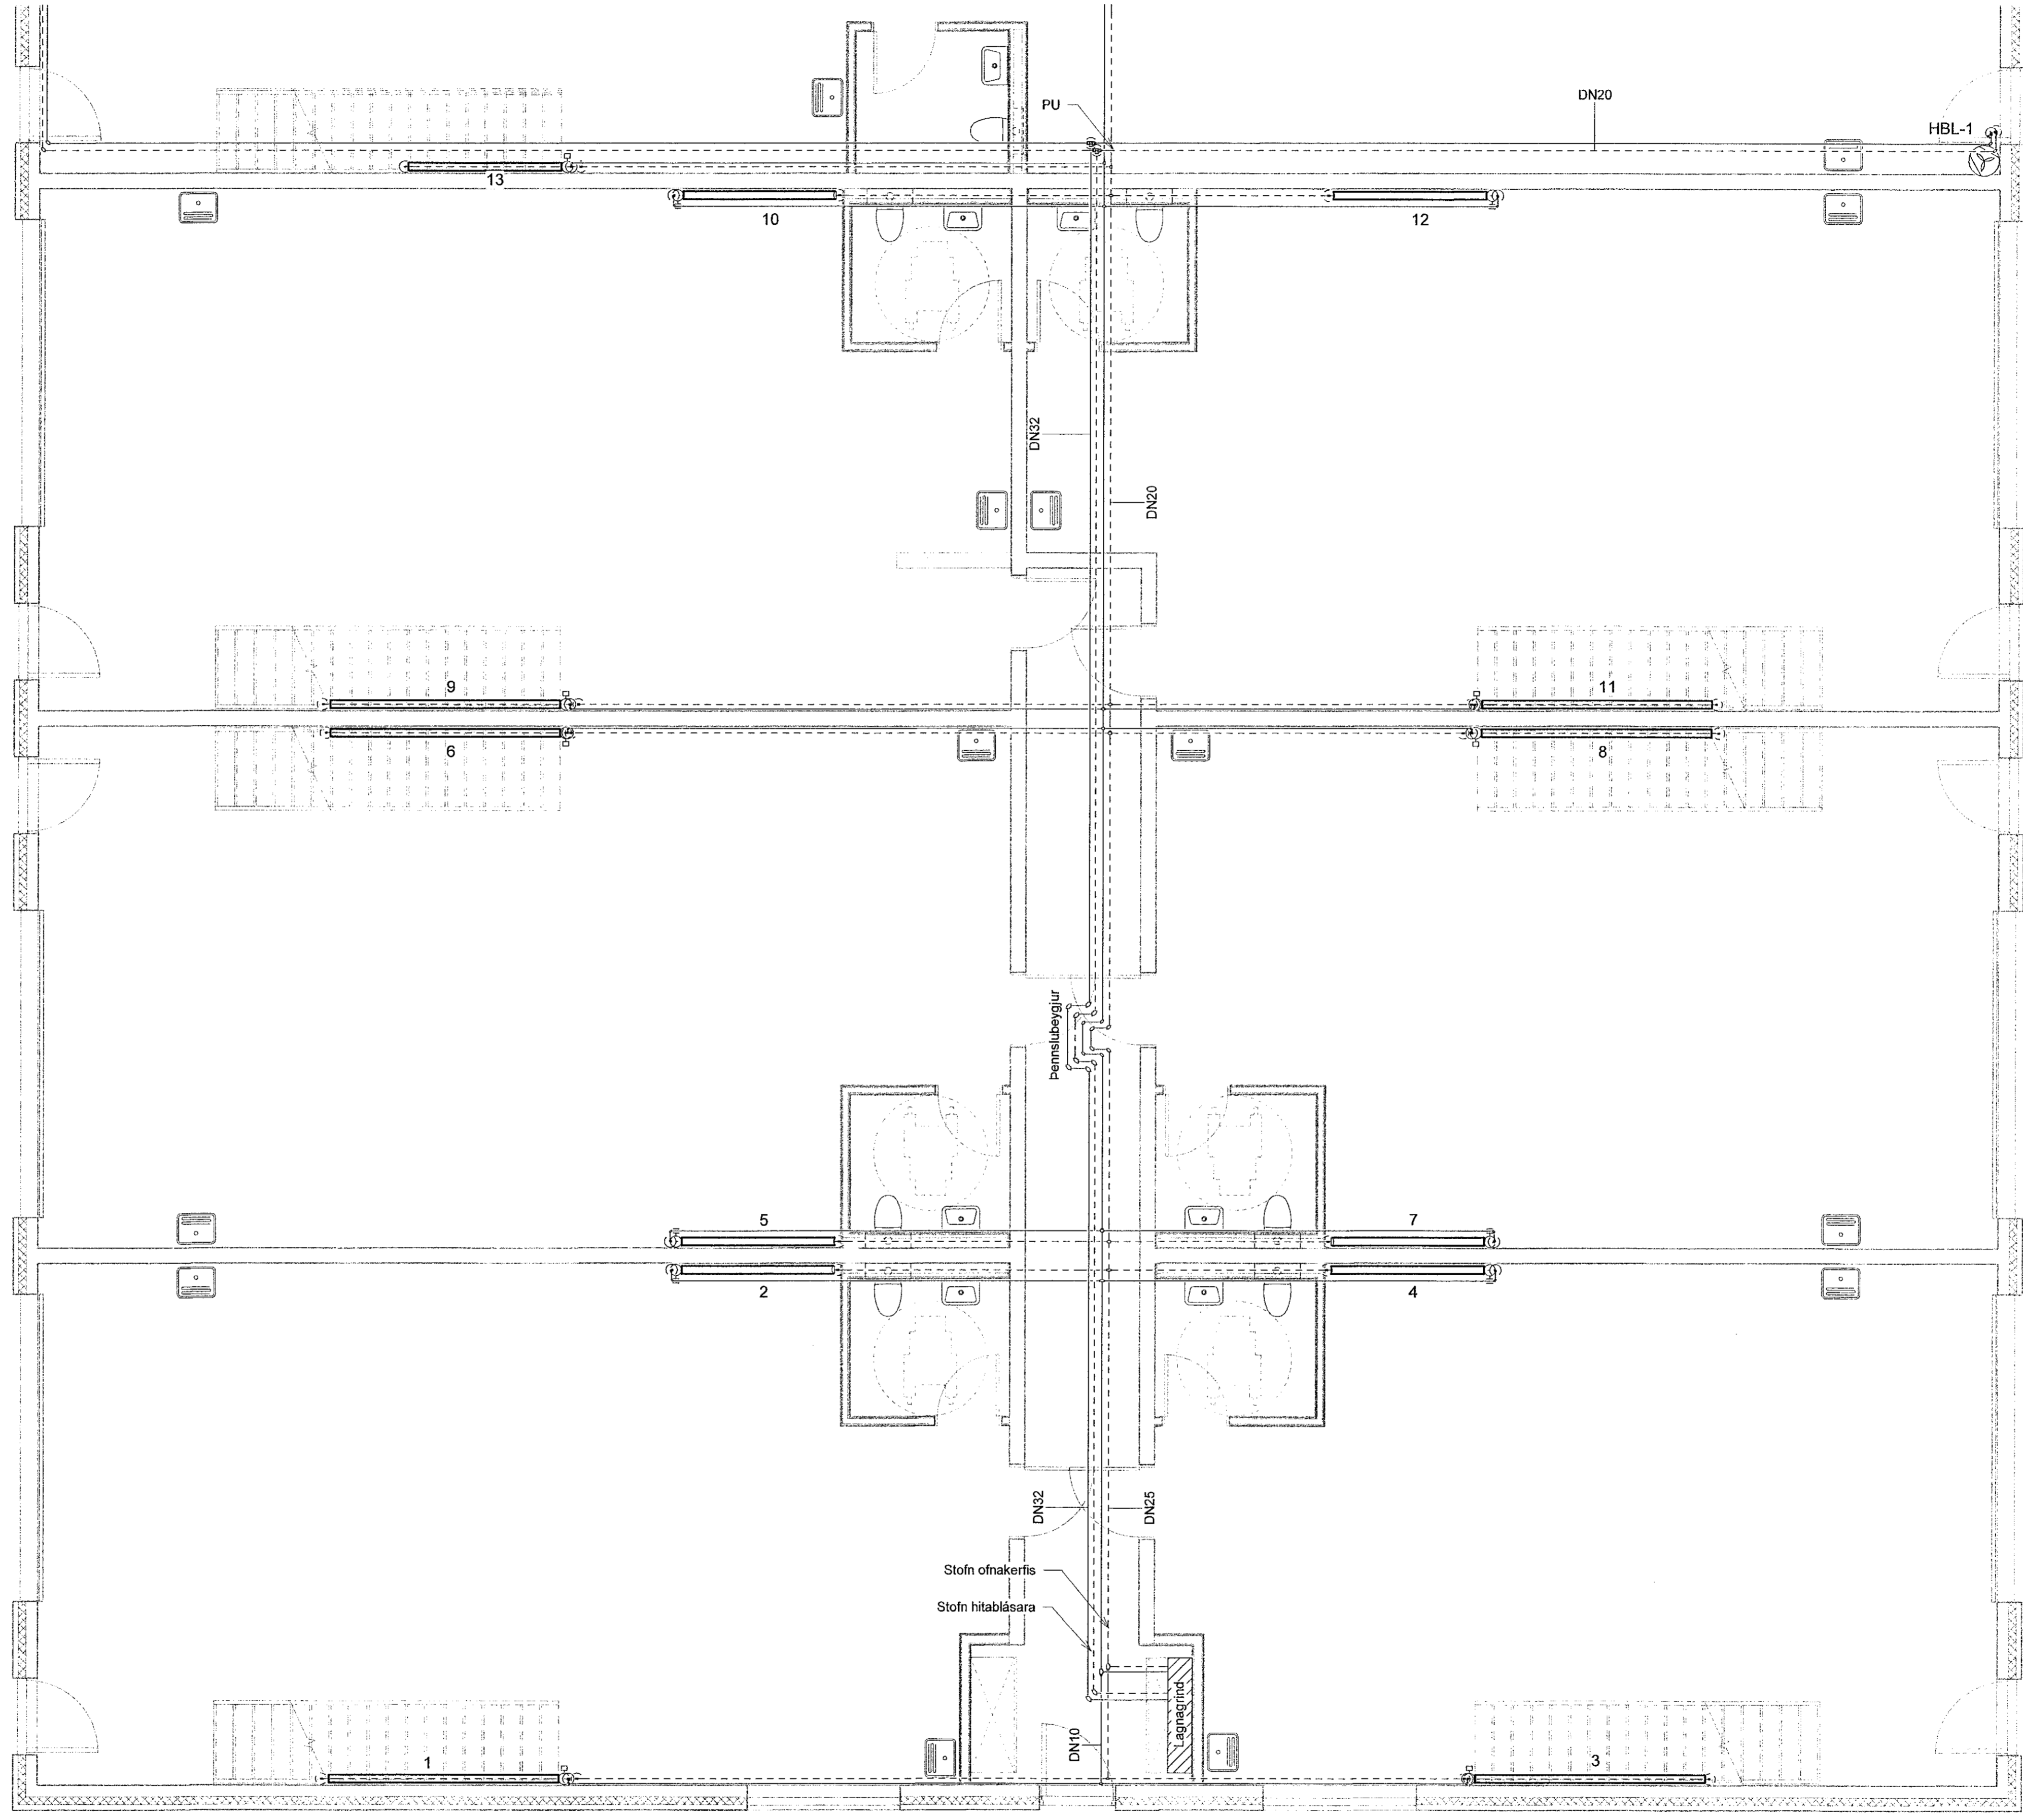

Samþykkt þann
08. nóv. 2022
fr. byggingarfulltrúans í Hafnarfirði
Róbert A. Róbertsson

Útg.	Dags.	Lýsing	Nafn
1	24.06.2022	FRUMÚTGÁFA	HÖG

SKÝRINGAR HITALAGNIR

————— HITI FRAMRÁS
- - - - - HITI BAKRÁS

SJÁ ALMENNAR SKÝRINGAR Á TEIGN. P0-01 OG P0-03.

STOFNLAGNIR ERU m/EINANGRUN.

ALLAR HULDAR HITALAGNIR ERU MEÐ ÁDRAGSEINANGRUN.


TENGING AÐ STÓKUM OFNUM ER DN10.

VERKFRÆÐISTOFA

NNE VERKFRÆÐISTOFA ehf
Háðunári 6 - 201 Kópavogur Ísland
Sí. 899-3077 / 899-3577
Kl. 460421-0470. nne@nne.is www.nne.is

STRAUMHELLA 6
221 HAFNARFJÖRDUR
SERUÞPPDRÁTTUR - PÍPULAGNIR
HITALAGNIR - GRUNNMYND

Hönnun:	NG	Verknumér:	22016
Teiknað:	NG	Mælikvarði:	1:50
Yfirfarir:	ALM	Dagsetning:	24.06.2022
Samþykkt:	Hákon Órn Ómarsson Kl. 300577-3189	Teikn.nr.:	P3-01
Áritun hönnunarstjóra:	Kristinn Ragnarsson Kl.120644-2669	Útgáfa:	1
Útgáfa / Dagsetning aðalupplýsinga: 0			

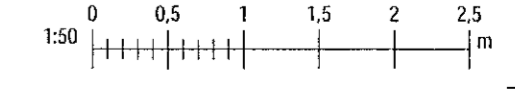

Skjal: 24062022_084615

Copyright © NNE Verkfræðistofa ehf. - Hönnun og skýringar eru eiginleiki NNE Verkfræðistofa ehf. - Eftirlit er með skýringu samþykkt