


OFNATAFLA - 1.HÆÐ

NR.	AFL	GERD	HÆÐ (mm)	LENGD (mm)
1	2875 W	22	600	3000
2	1916 W	22	600	2000
3	2875 W	22	600	3000
4	1916 W	22	600	2000
5	1916 W	22	600	2000
6	2875 W	22	600	3000
7	1916 W	22	600	2000
8	2875 W	22	600	3000
9	2875 W	22	600	3000
10	1916 W	22	600	2000
11	2875 W	22	600	3000
12	1916 W	22	600	2000
13	1916 W	22	600	2000
14	1916 W	22	600	2000
15	1916 W	22	600	2000
16	1916 W	22	600	2000
HBL-1	12000 W	HITABLÁS ARI	0	0
HBL-2	12000 W	HITABLÁS ARI	0	0
HBL-3	12000 W	HITABLÁS ARI	0	0
HBL-4	12000 W	HITABLÁS ARI	0	0

84410 W

Samþykkt þann
08. nóv. 2022
fr. byggingarfulltrúans í Hafnarfirði
Róbert A. Róbertsson

Útg.	Dags.	Lýsing	Nafn
1	24.06.2022	FRAMUFGÁFA	HÖÖ

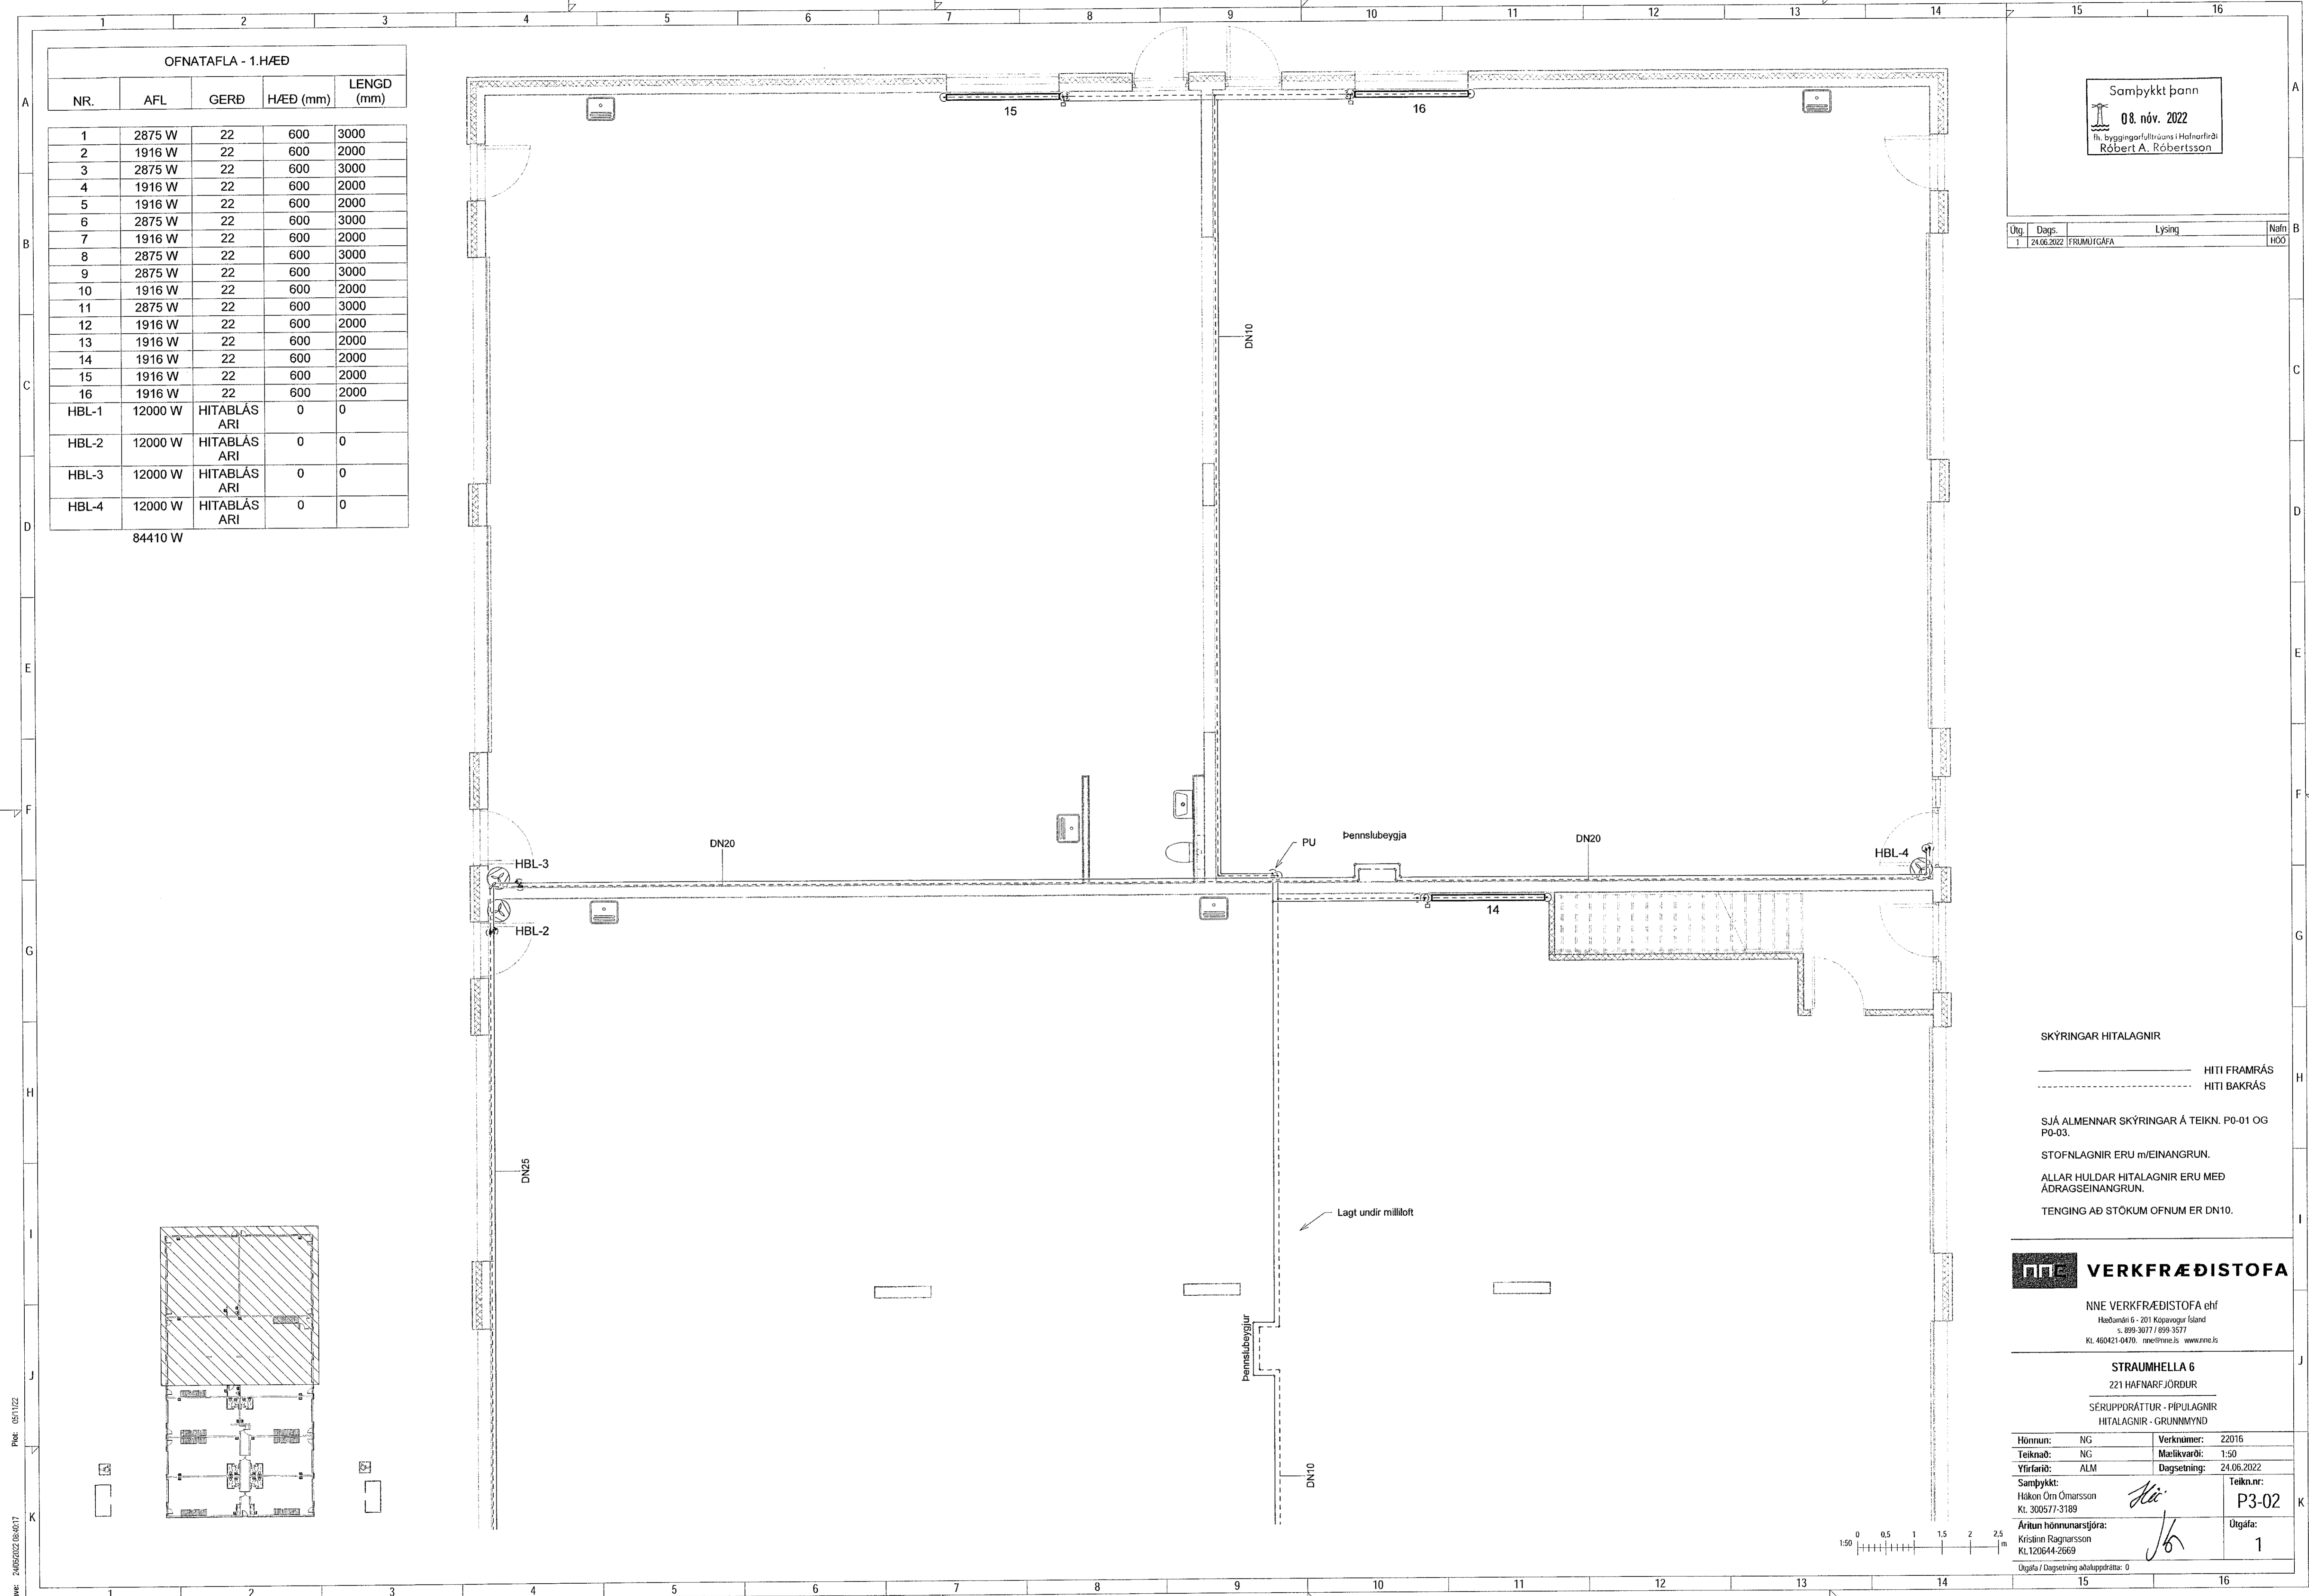

SKÝRINGAR HITALAGNIR

————— HITI FRAMRÁS
- - - - - HITI BAKRÁS

SJÁ ALMENNAR SKÝRINGAR Á TEIKN. P0-01 OG P0-03.

STOFNLAGNIR ERU m/EINANGRUN.

ALLAR HULDAR HITALAGNIR ERU MED ÁDRAGSEINANGRUN.

TENGING AÐ STÖKUM OFNUM ER DN10.


VERKFRÆÐISTOFA

NNE VERKFRÆÐISTOFA ehf
Hæðarsíða 6 - 201 Kópavogur Ísland
S. 899-3077 / 899-3577
Kt. 460421-0470. nne@nne.is www.nne.is

STRAUMHELLA 6

221 HAFNARFJORDUR
SERUÞPDRÁTTUR - PÍPULAGNIR
HITALAGNIR - GRUNNMYND

Hönnuun:	NG	Verknúmer:	22016
Teiknað:	NG	Mælikvarði:	1:50
Yfirfarið:	ALM	Dagsetning:	24.06.2022
Samþykkt:	Hákon Örn Ómarsson Kt. 300577-3189	Teikn.nr.:	P3-02
Áritun hönnunarskjóra:	Kristinn Ragnarsson Kt. 120644-2669	Útgáfa:	1
Dagsetning aðalþröðratta:	0		

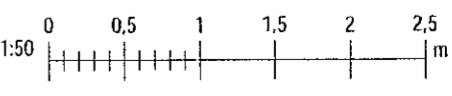

Skala: 24.06.2022 08:40:17

Skra: M:\AVR22\2016 - Straumhella 6\02 DESIGN\02 P - PÍPULAGNIR\P3 Straumhella 6_Hitalagnir.rvt

Copyright © NNE Verkefnaeðistofa ehf. Hönnuun er almennt réttindi. Pípuáritun er hönnuun og er hönnuun samþykkt.