


Samþykkt þann
 08. nóv. 2022
 Íh. Byggingarfulltrúans í Hafnarfirði
 Róbert A. Róbertsson

Dag	Dags	Lýsing	Nafn
1	24.06.2022	FRAMÚTGÁFA	HÓO

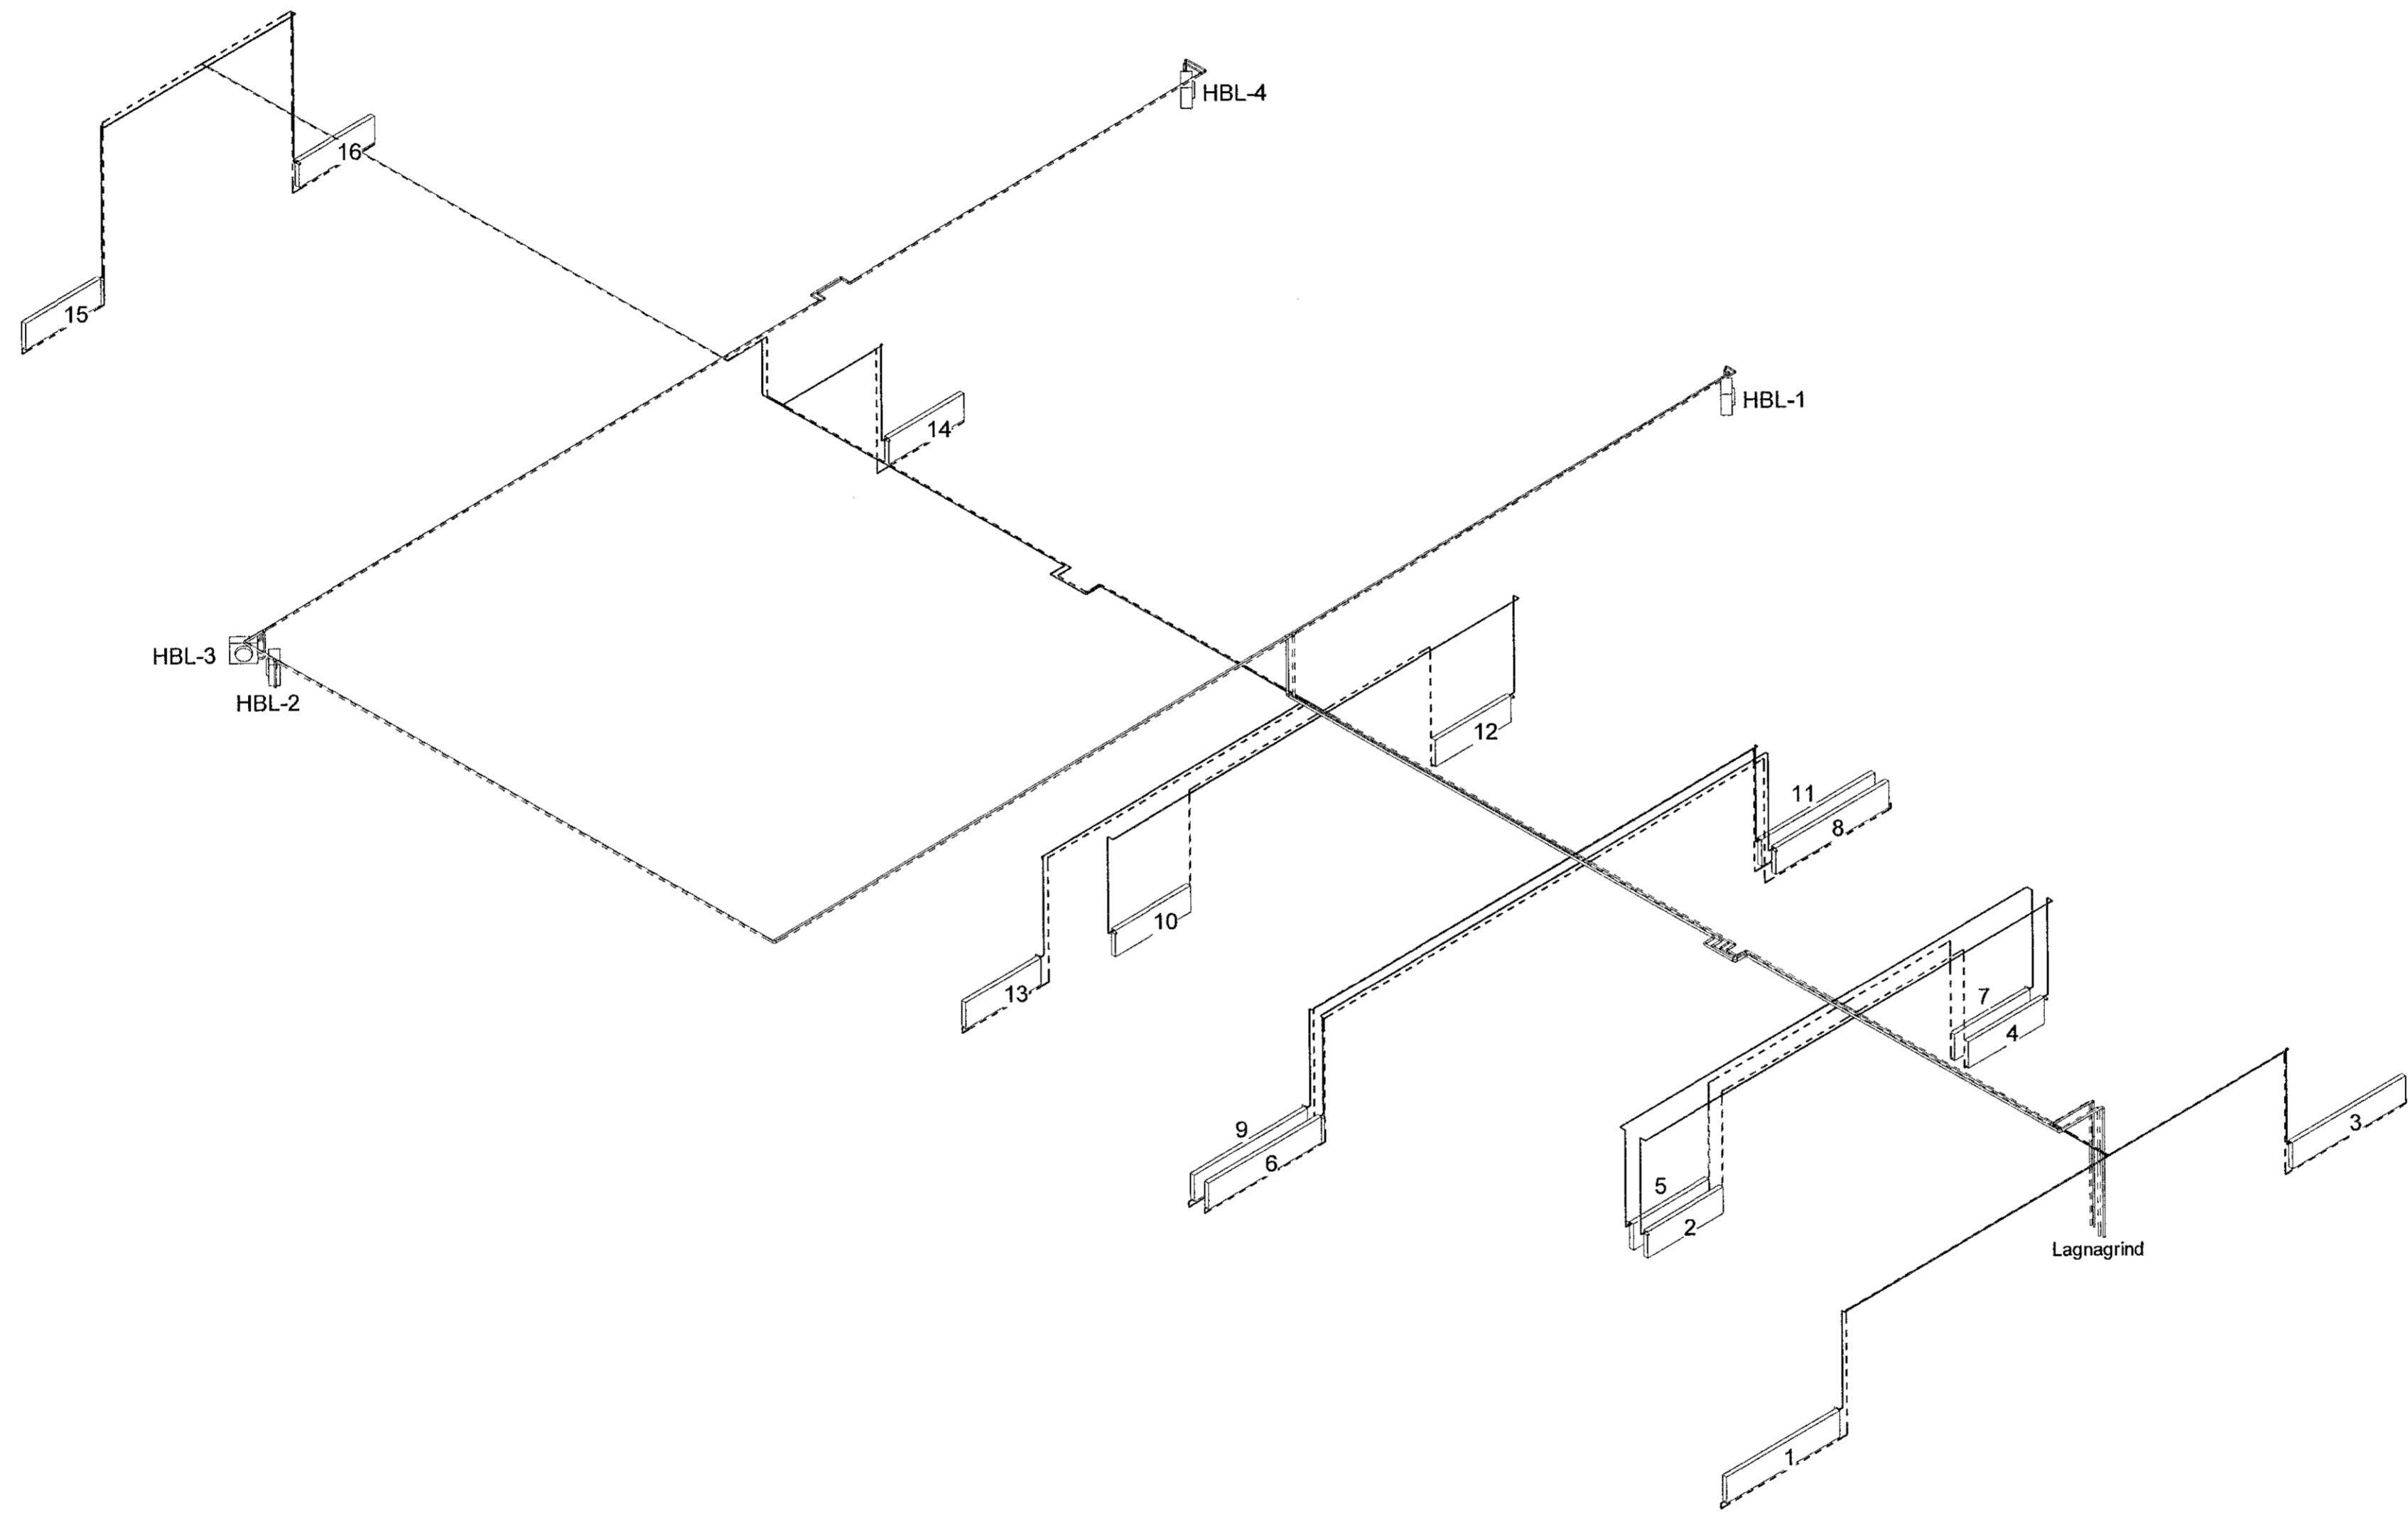

VERKFRÆÐISTOFA

NNE VERKFRÆÐISTOFA ehf
 Háðamari 6 - 201 Kópavogur Ísland
 Sí. 899-3077 / 899-3577
 Kl. 460421-0470. nne@nne.is www.nne.is


STRAUMHELLA 6
 221 HAFNARFJÖRÐUR

SÉRUPPRÁTTUR - PÍPULAGNIR
 RÚMMYND

Hönnun:	NG	Verknumér:	22016
Teiknað:	NG	Mælikvarði:	1:50
Yfirfarið:	ALM	Dagsetning:	24.06.2022

Samþykkt:	Hákon Óni Ómarsson Kl. 300577-3189	Teikn.nr:	P3-100
Áritun hönnunarstjóra:	Kristinn Ragnarsson Kl. 120644-2669	Útgáfa:	1

Ógöf / Dagsetning aðskilprófa: 0

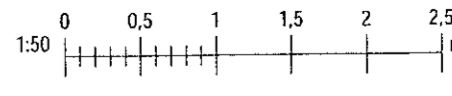

Skjal: 08/11/22
 Síma: 24/06/2022 09:42:18

Copyright © NNE Verkefnaeio ehf. - Hönnuð og skráð af hönnuðum og teiknuðum. Eftirlit af hönnuðum og teiknuðum.