


Samþykkt þann  
08. nóv. 2022  
fr. byggingarfulltrúans í Hafnarfirði  
Róbert A. Róbertsson

Útg.	Dags.	Lýsing	Nafn
1	24.06.2022	FRAMTUGAFA	HÖÖ

SJÁ ALMENNAR SKÝRINGAR Á TEIKN. P0-01 OG P0-02.  
ÞVERMÁL LOFTRÆSILAGNAR ER Ø100mm ÚR BLIKKI NEMA  
ANNAD SÉ TEKIÐ FRAM.

LOFTBIL UNDIR HURÐ EÐA  
YFRISTRAUMS RIST

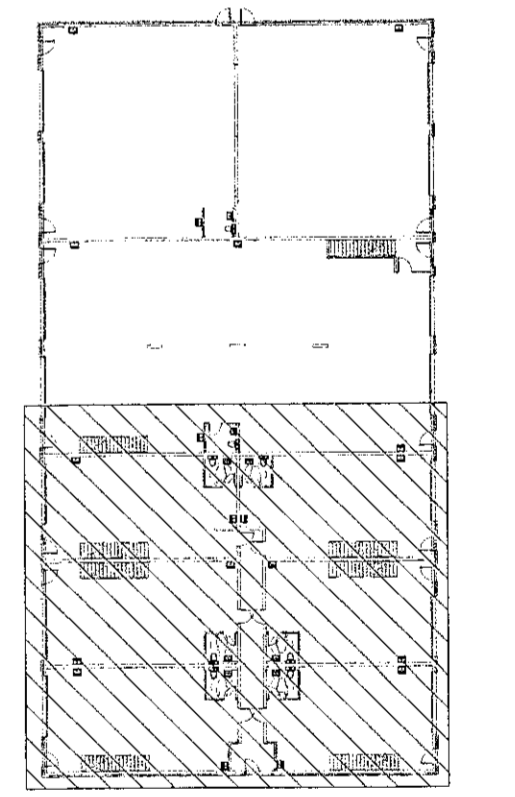

**VERKFRÆDISTOFA**

NNE VERKFRÆDISTOFA ehf  
Haðamári 6 - 201 Kópavogur Ísland  
s. 899-3071 / 899-3577  
Kl. 460421-0470. nne@nne.is www.nne.is


**STRAUMHELLA 6**  
221 HAFNARFJÖRÐUR

SERUPPDRÁTTUR - PÍPULAGNIR  
LOFTRÆSTING - GRUNNMÝND

Hönnun:	NG	Verknúmer:	22016
Teiknað:	NG	Mælikvarði:	1:50
Yfirfarir:	ALM	Dagsetning:	24.06.2022

Samþykkt:	Hákon Örn Órnarsson Kl. 300577-3189	Teikn.nr.:	P4-01
Áritun hönnunarsjóra:	Kristinn Ragnarsson Kl. 120944-2669	Útgáfa:	1

Útgáfa / Dagsetning aðalupplýsinga: 0

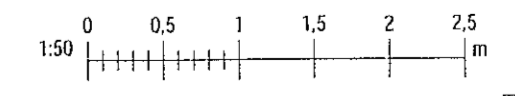

Skv. 24.06.2022 08:35:00

Copyright © NNE Verkefnaðstoða ehf. - Hönnuður saskar sér almennt um teikningum - Þjóðúta er teikningu samþykki