
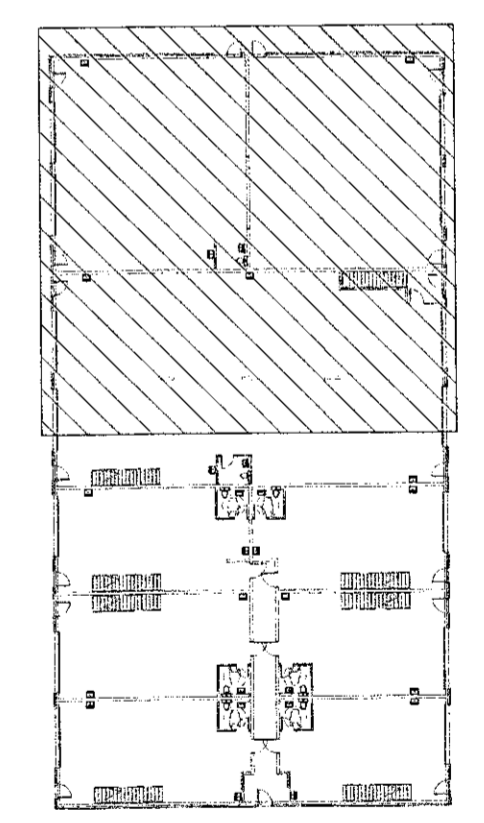


Samþykkt þann  
08. nóv. 2022  
fr. byggingarfulltrúans í Hafnarfirði  
Róbert A. Róbertsson

Útg.	Dags.	Lýsing	Nafn
1	24.06.2022	FRUMTÚGÁFA	HOO

SJÁ ALMENNAR SKÝRINGAR Á TEIKN. P0-01 OG P0-02.  
ÞVERMÁL LOFTVÆSLAGNAR ER Ø100mm ÚR BLIKKI NEMA  
ANNAD SÉ TEKIÐ FRAM.

LOFTBIL UNDIR HURÐ EDA  
YFRISTRAUMS RIST

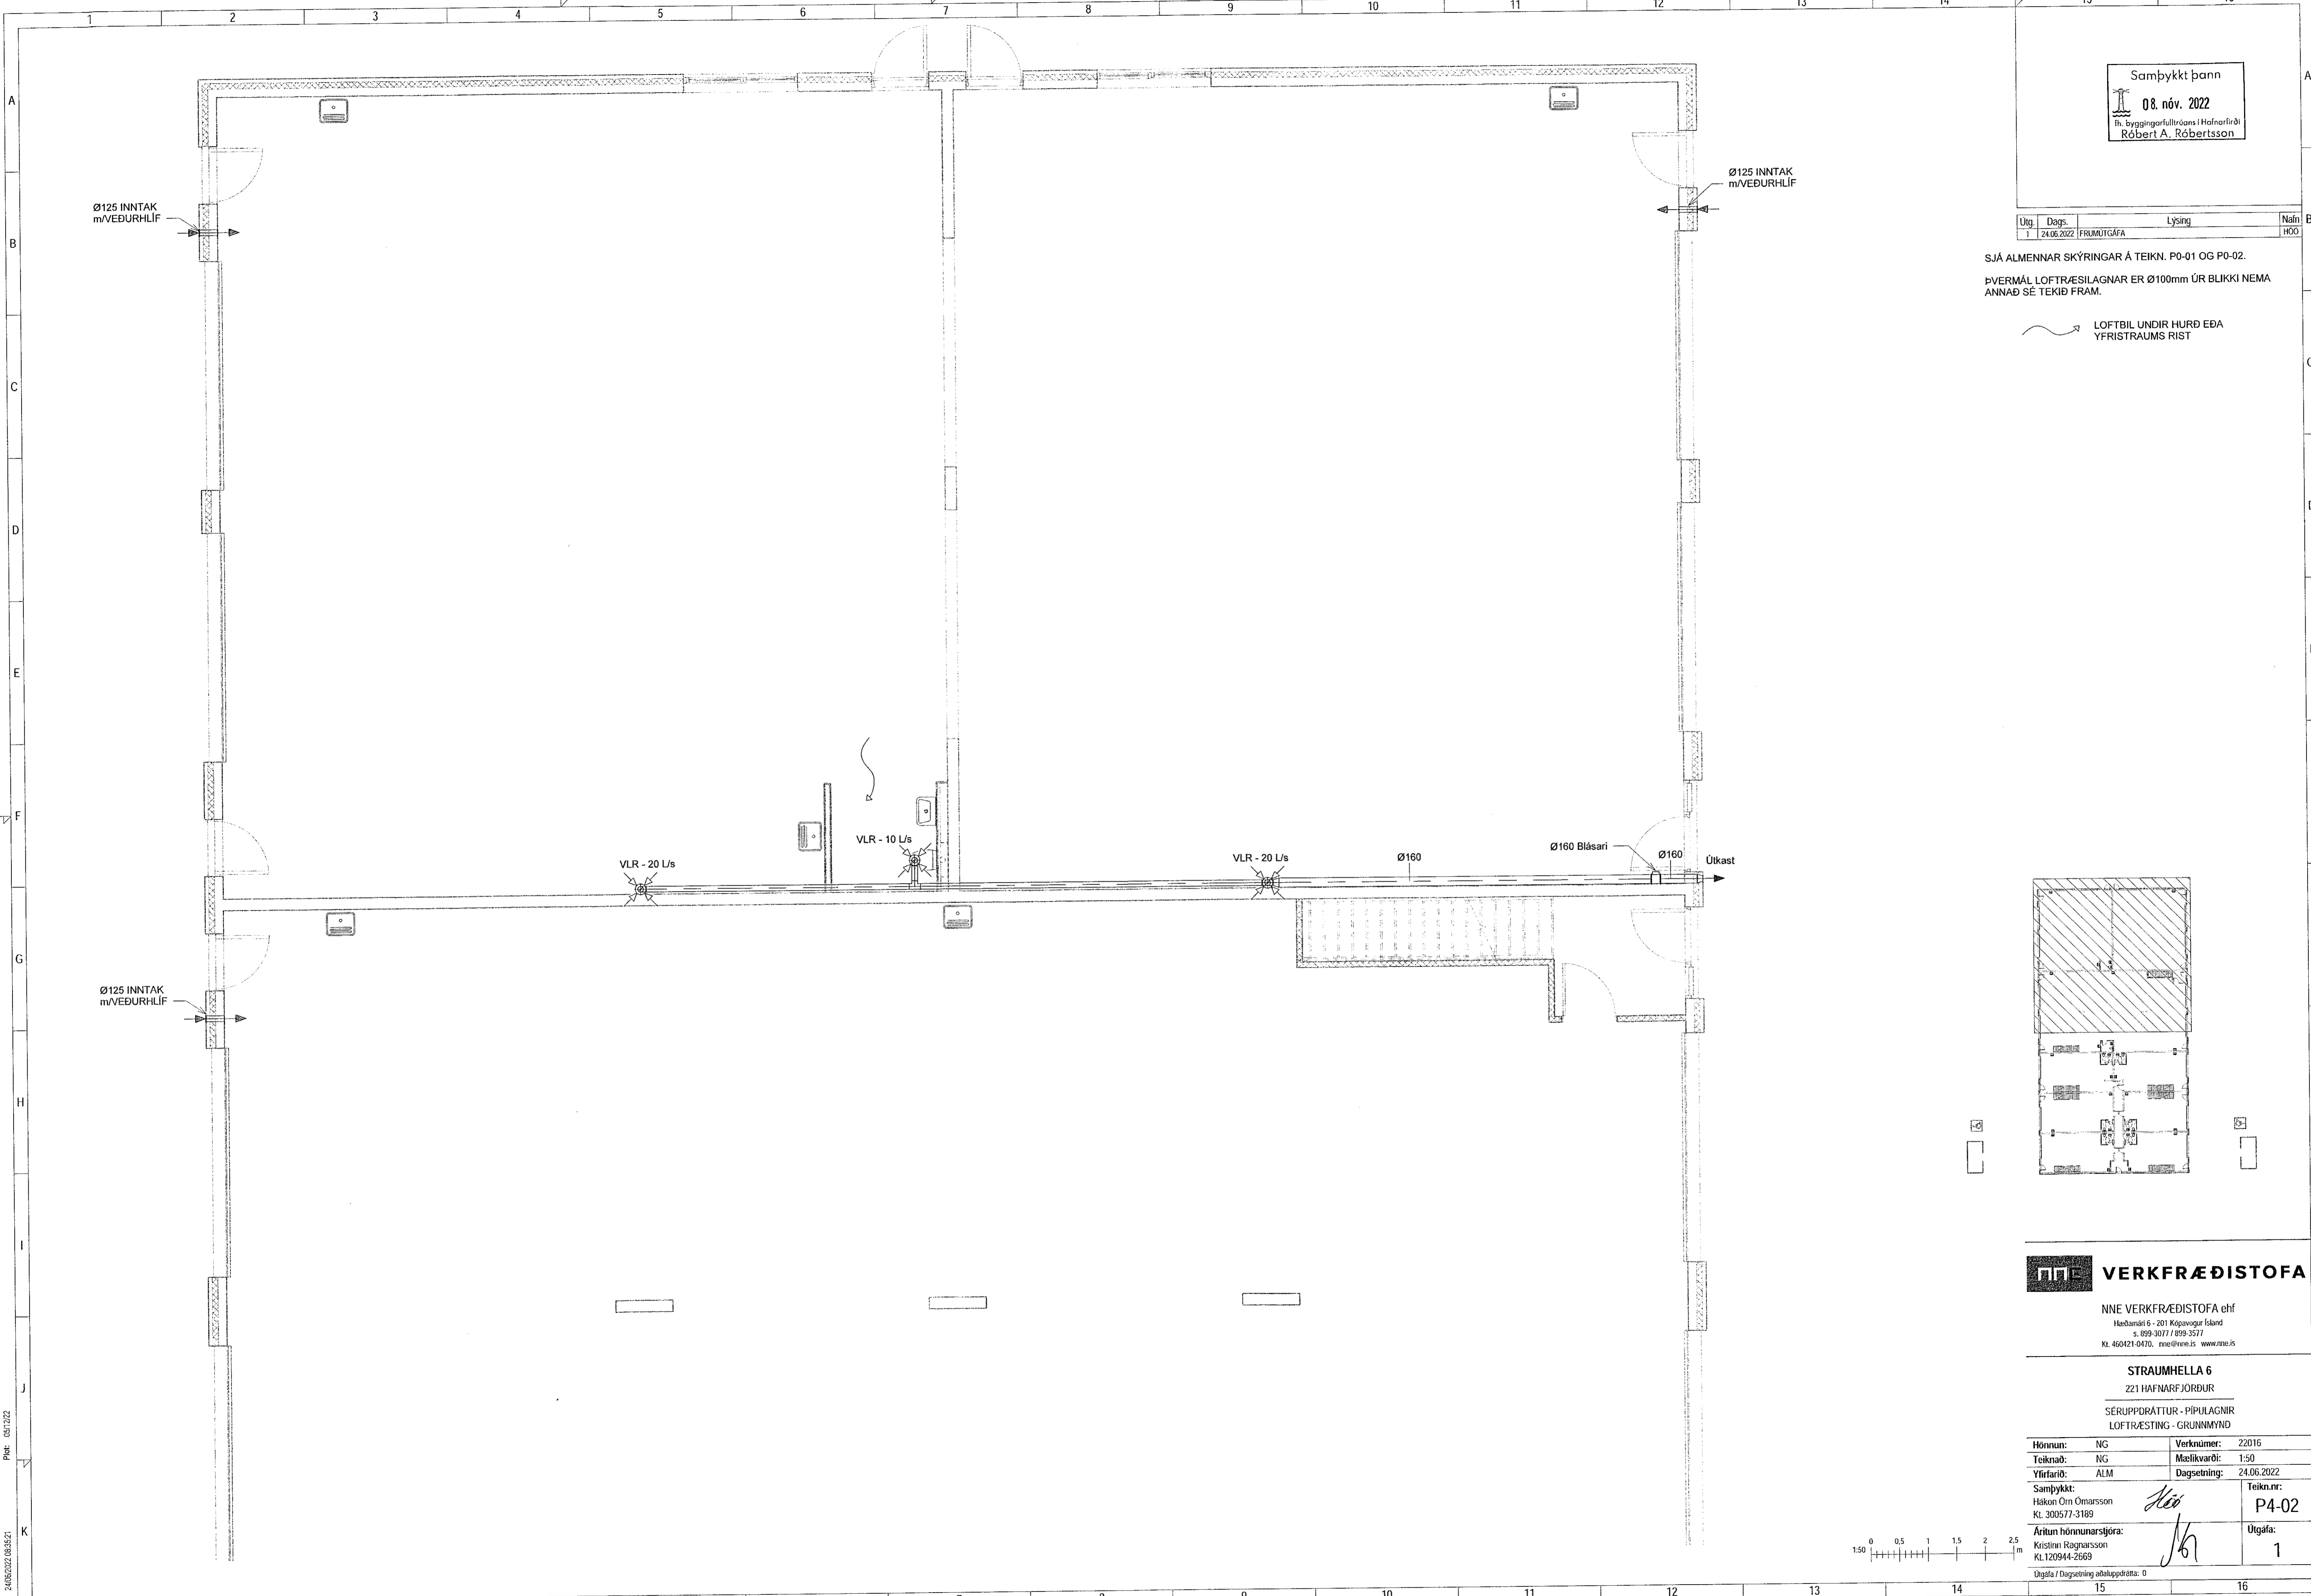


**NNE VERKFRÆÐISTOFA**

NNE VERKFRÆÐISTOFA ehf  
Hæðarsíð 6 - 201 Kópavogur Ísland  
s. 899-3077 / 899-3577  
Kl. 460421-0470, me@nne.is www.nne.is

**STRAUMHELLA 6**  
221 HAFNARFJORDUR  
SÉRUPPRÁTTUR - PÍPULAGNIR  
LOFTVÆSTING - GRUNNMYND

Hönnun:	NG	Verknúmer:	22016
Teiknað:	NG	Mælikvarði:	1:50
Yfirfarir:	ALM	Dagsetning:	24.06.2022
Samþykkt:	Hákon Örn Ómarsson Kl. 300577-3189	Teikn.nr.:	P4-02
Áritun hönnunarstjóra:	Kristín Ragnarsson Kl. 120944-2669	Útgáfa:	1
Útgáfa / Dagsetning aðaluppréttis:	0		

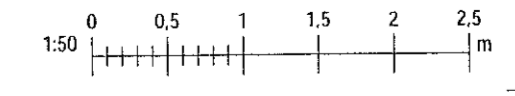

Skýr. 08/2022  
Skrá: MVAVR2202016 - Straumhella 502 DESIGN02 P - PÍPULAGNIRP4 LoftvæstingP4\_Straumhella 5\_Loftræsting.rvt

Copyright © NNE Verkefnaeistofa ehf. - Hannabir skráar sig allan tíð á stafrænum - Tölubúur er það stöðuga samþykkt