



Sampykkt þann
10. nóv. 2022
fr. byggingarfulltrúans í Hafnarfirði
Róbert A. Róbertsson

Jón M. Þórhildur 0911623307
ÁRITUN HÖNNUNARSTJÓRA KT:

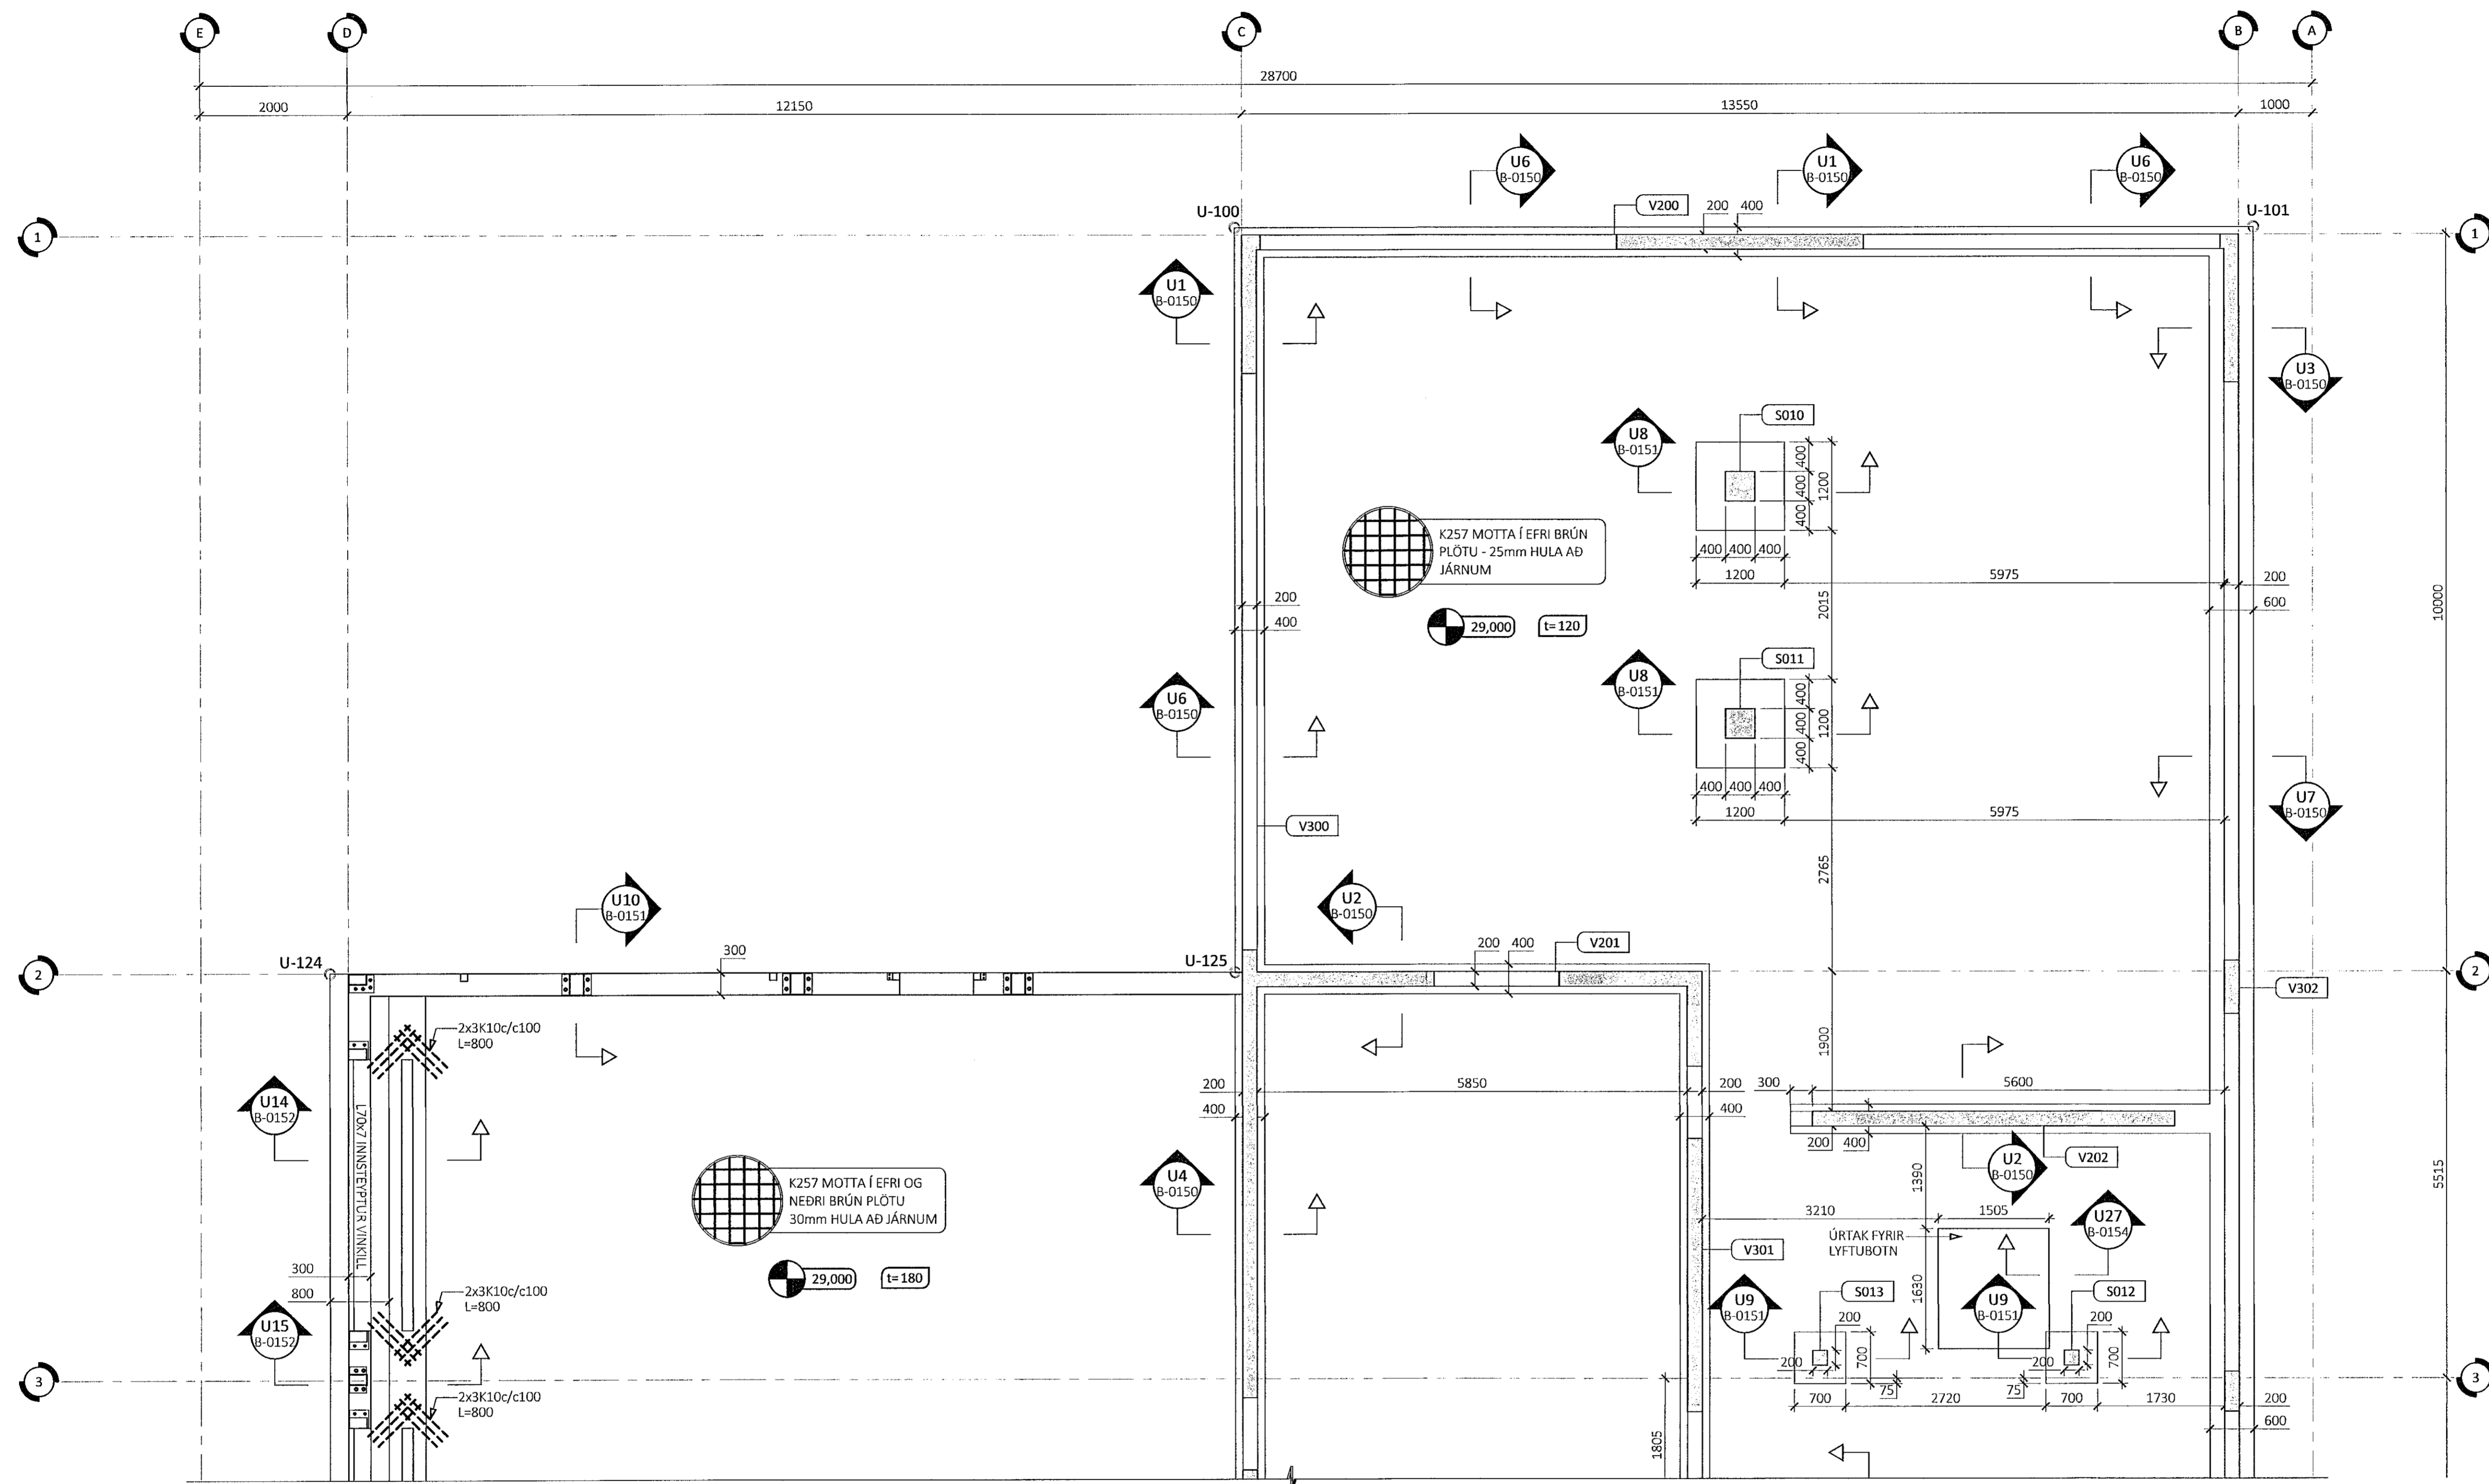

- ALMENNAR SKÝRINGAR:**
- SJÁ FLEIRI ALMENNAR SKÝRINGAR Á TEIKNINGU 0000
 - ÖLL MÁL ERU Í MILLIMETURM, EN KÖTAR OG HNIT ERU Í METURM
 - BYGGINGIN ER GRUNDUÐ Á ÞJÖPPUÐUM ÞÚÐA - LEYFILEGT ÁLAG Á ÞÚÐA ER 0,5MPa
 - SJÁ ÞJÖPPUNARKRÖFUR FYRIR FYLINGU UNDIR SÖKKLUM OG BOTNPLÖTU Á JARÐVINNUTEIKNINGU J-0001
 - SJÁ TEIKNINGAR FRÁ RAFLAGNAHÖNNUDI FYRIR SÖKKULSKAUT
 - SJÁ TEIKNINGAR FRÁ LAGNAHÖNNUDI FYRIR NIÐURFÖLL Í BOTNPLÖTU OG GÖT Í SÖKKLA
 - SJÁ TEIKNINGAR FRÁ STÁLFRAMLEIÐANDA FYRIR INNSTEYPTAR FESTINGAR

- TÁKN:**
- U-XXX HNITAPUNKTUR FYRIR STEYPTAR UNDIRSTÖÐUR
 - BENDING Í NEDRI BRÚN PLÖTU
 - BENDING Í EFRI BRÚN PLÖTU
 - ⊗ Ø130 (h=150) ÚRTAK FYRIR SKERLÁS SEM GENGUR NIÐUR ÚR STÁLSÚLU
 - ⊗ 140x140x150 ÚRTAK FYRIR SKERLÁS SEM GENGUR NIÐUR ÚR STÁLSÚLU

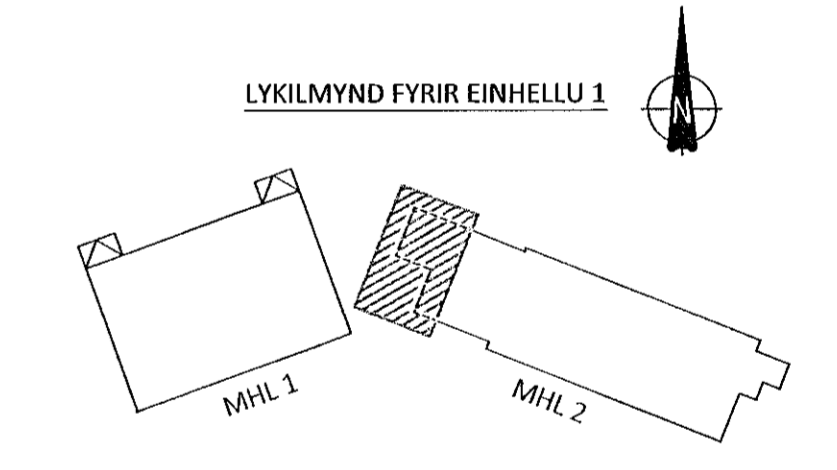

SIJÁ TEIKNINGU B-0102 FYRIR FRAMHALD

ÚTG. DAGS. SKÝRING

EINHELLA 1 - MHL 2
HAFNARFIRÐI

BURÐARVIRKI
UNDIRSTÖÐUR
GRUNNMYND - HLUTI 1

SAMPYKKT: *Jón M. Þórhildur* KENNITALA: 070970-4149

DAGS. ÚTGÁFU: 07.11.2022 HÖNNUÐUR: HE
DAGS. BREYTT: YFIRFARID AF: RD
MÆLIKVARÐI: 1:50

HANNA 22012b B-0101
VERKFRÆÐISTOFA VERKNR. NÚMER ÚTG.
SUBURHRAUNI 10 210 GARDABER KT. 631216-0480
hannaverk.is hrund@hannaverk.is SIM: 771-5252