

ÁRITUN BYGGINGARFULLTRÚA

Samþykkt þann
10. nóv. 2022
fr. byggingarfulltrúans í Hafnarfirði
Róbert A. Róbertsson


Róbert A. Róbertsson
ÁRITUN HÖNNUNARSTJÓRA KT:

- ALMENNAR SKÝRINGAR:
- SJÁ FLEIRI ALMENNAR SKÝRINGAR Á TEKNINGU 0000
 - ÖLL MÁL ERU Í MILLIMETURM, EN KÓTAR OG HNIT ERU Í METRUM
 - BYGGINGIN ER GRUNÐUÐ Á ÞJÖPPUÐUM PÚÐA - LEYFILEGT ÁLAG Á PÚÐA ER 0,5MPa
 - SJÁ ÞJÖPPUNARKRÖFUR FYRIR FYLINGU UNDIR SÖKKLUM OG BOTNPLÖTU Á JARÐVINNUTEKNINGU J-0001
 - SJÁ TEKNINGAR FRÁ RAFLAGNAHÖNNUDI FYRIR SÖKKULSKAUT
 - SJÁ TEKNINGAR FRÁ LAGNAHÖNNUDI FYRIR NIÐURFÖLL Í BOTNPLÖTU OG GÖT Í SÖKKLA
 - SJÁ TEKNINGAR FRÁ STÁLFRAMLEIDANDA FYRIR INNSTEYPTAR FESTINGAR

- TÁKN:
- U-XXX HNITAPUNKTUR FYRIR STEYPTAR UNDIRSTÖÐUR
 - BENDING Í NEDRI BRÚN PLÖTU
 - - - BENDING Í EFRI BRÚN PLÖTU
 - ⊗ Ø130 (h=150) ÚRTAK FYRIR SKERLÁS SEM GENGUR NIÐUR ÚR STÁLSÜLU
 - ⊗ 140x140x150 ÚRTAK FYRIR SKERLÁS SEM GENGUR NIÐUR ÚR STÁLSÜLU

K257 MOTTA Í EFRI OG NEDRI BRÚN PLÖTU 30mm HULA AD JÁRNUM

29,000 t=180

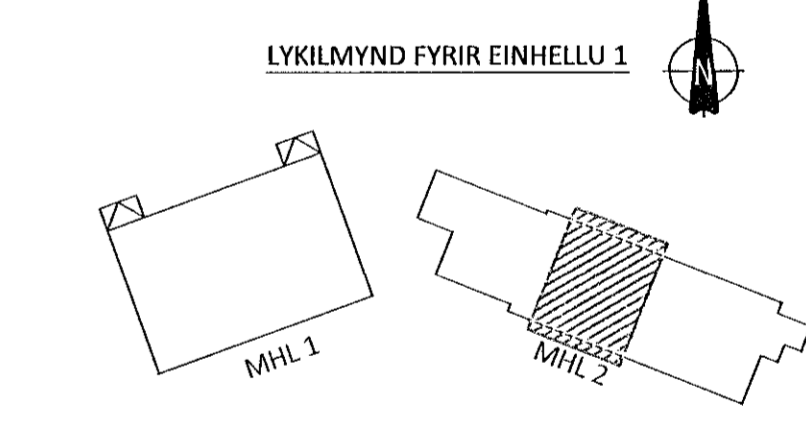

ÚTG. DAGS. SKÝRING

EINHELLA 1 - MHL 2
HAFNARFIRÐI

BURDARVIRKI UNDIRSTÖÐUR GRUNNMYND - HLUTI 3

SAMÞYKKT: KENNITALA:
Árind Þinarséttli - 070970-4149

DAGS. ÚTGAFU: 07.11.2022 HÖNNUNUR. HE
DAGS. BRÉFT: YRFRARID AF: RD

MELIKVARÐI: 1:50

HANNA
VERKFRÆÐISTOFA

22012b B-0103
VERKNR. NÚMER ÚTG.

SUDURHRAUNI 10 210 GARDABER KT. 631216-0480
hannaverk.is hrund@hannaverk.is Sími: 771-5252