


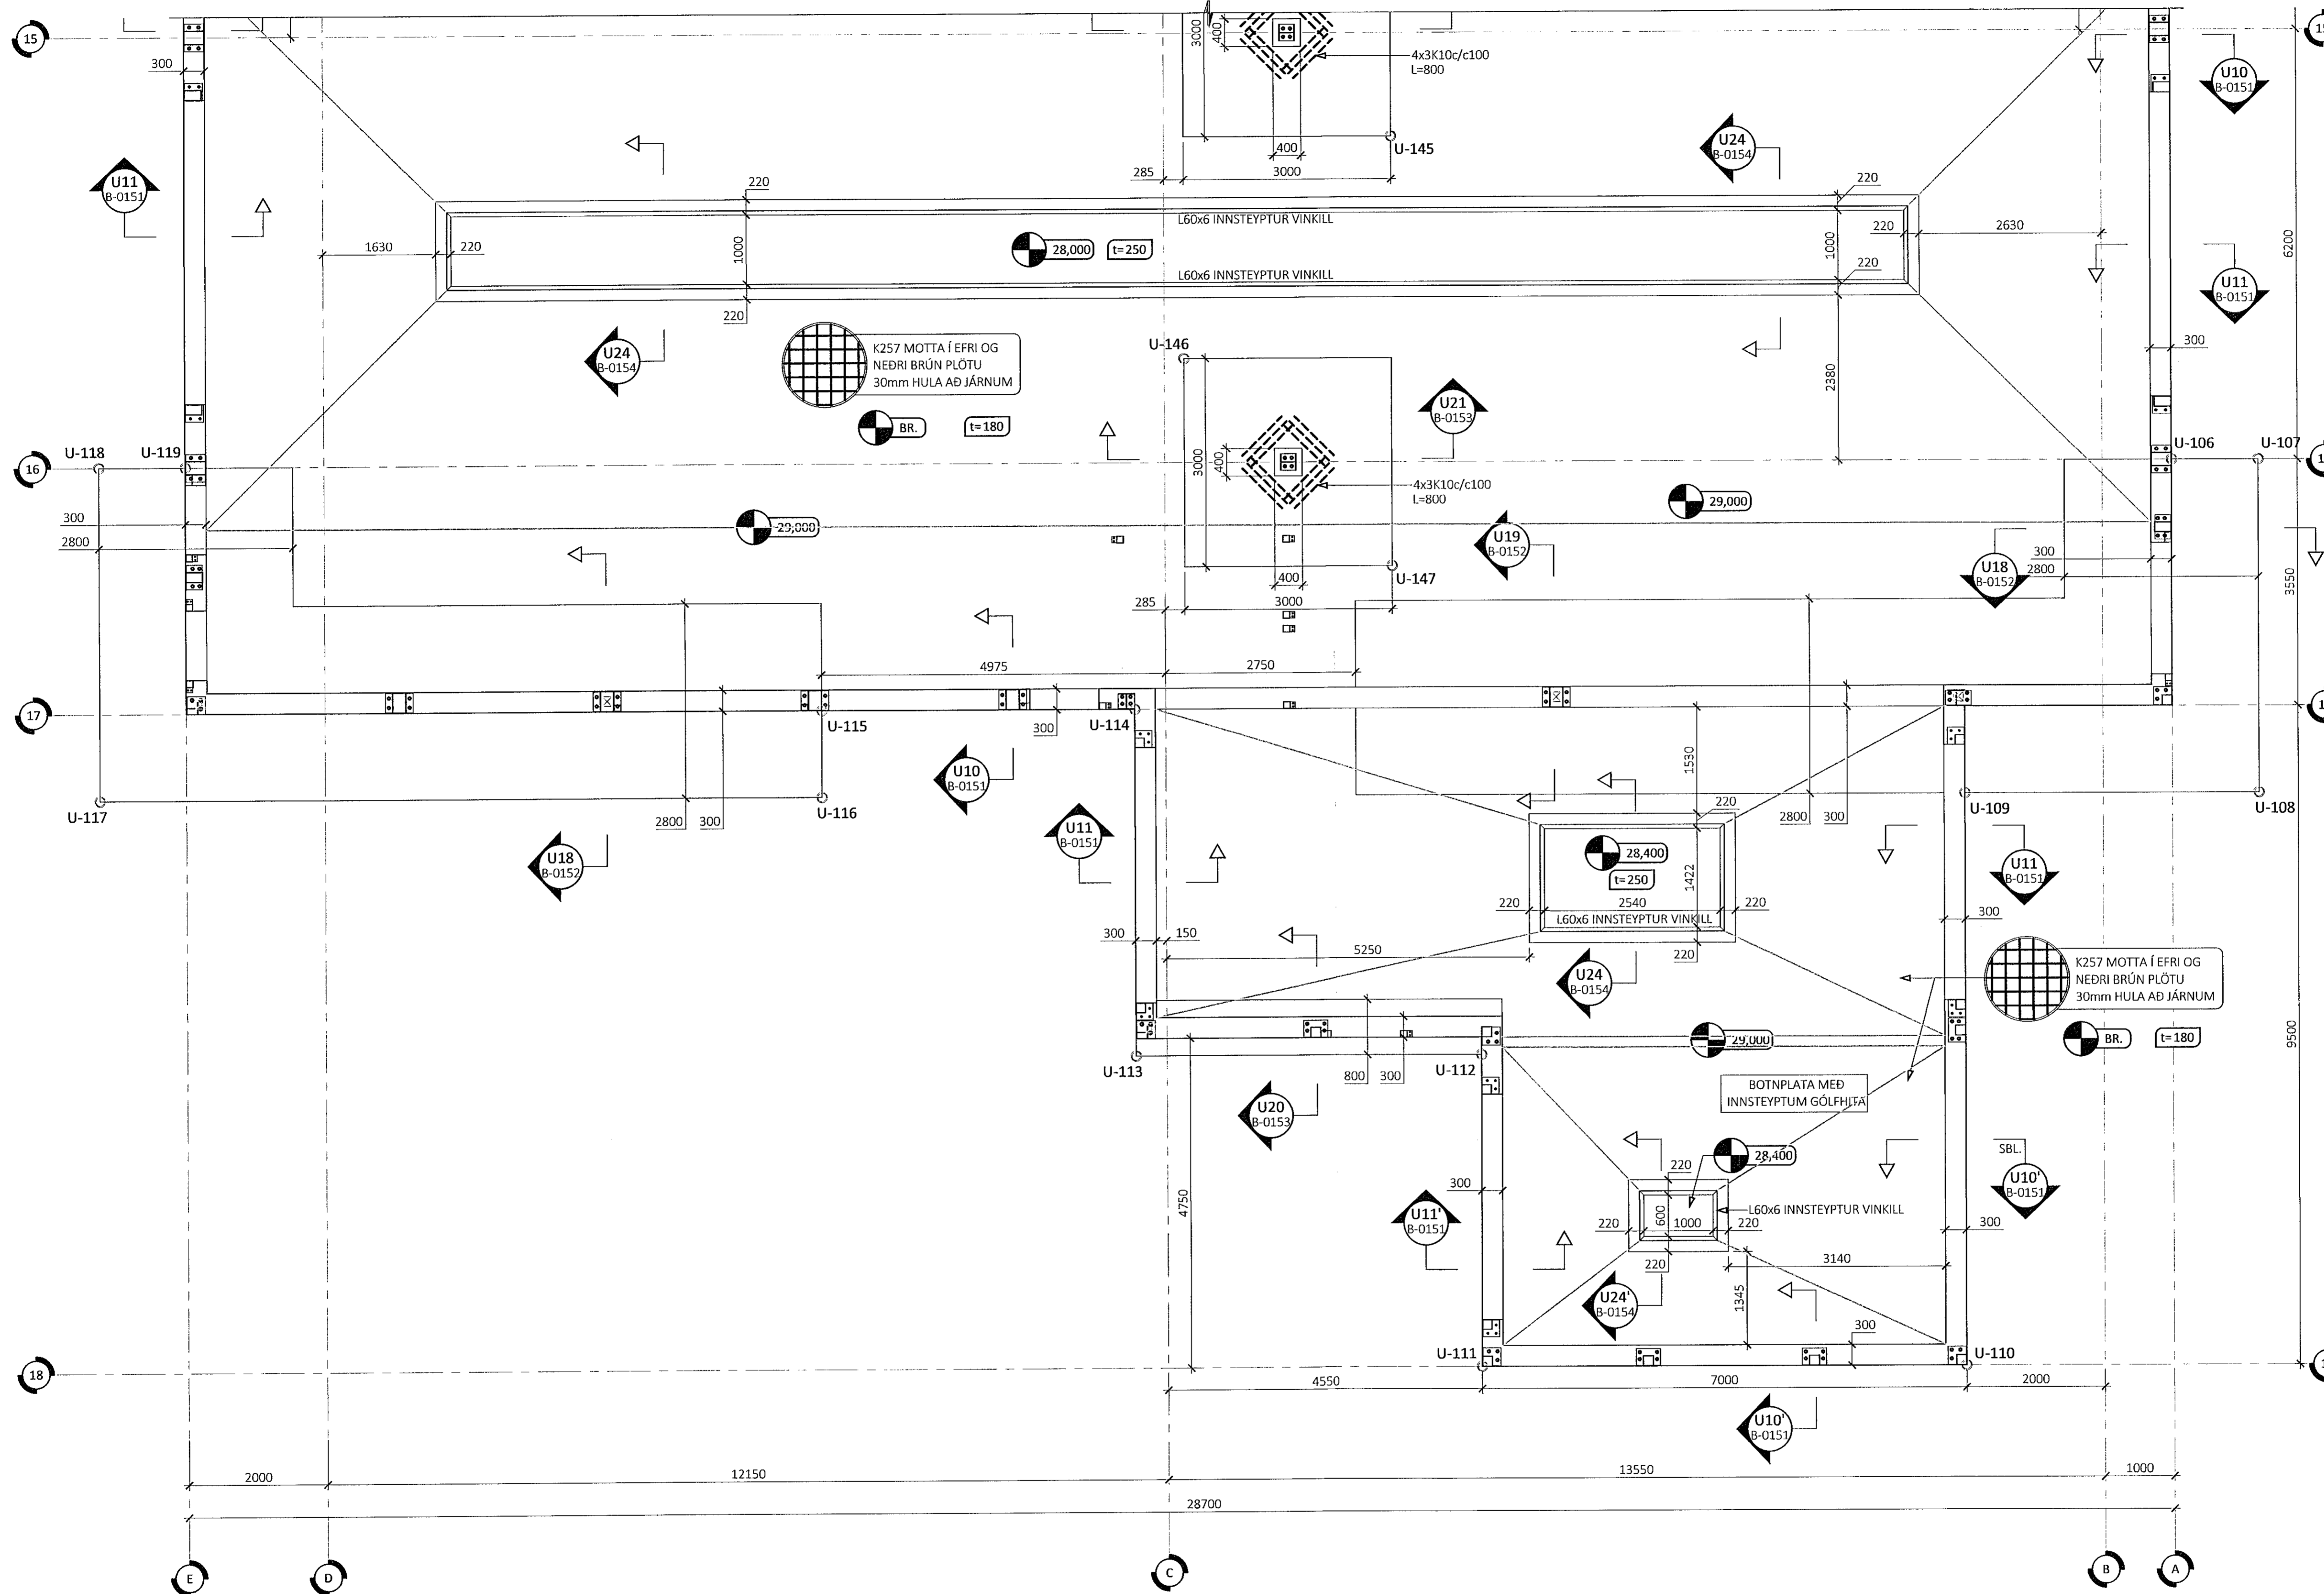

SIÁ TEKNINGU B-0104 FYRIR FRAMHALD




ÁRITUN BYGGINGARFULLTRÚA

Samþykkt þann
10. nóv. 2022
fr. byggingarfulltrúans í Hafnarfirði
Róbert A. Róbertsson

Jon A. Skoldur
ÁRITUN HÖNNUNARSTJÓRA KT: 07162-3808

- ALMENNAR SKÝRINGAR:
- SIÁ FLEIRI ALMENNAR SKÝRINGAR Á TEKNINGU 0000
 - ÖLL MÁL ERU Í MILLIMETURM, EN KÓTAR OG HNIT ERU Í METRUM
 - LEYFINGIN ER GRUNDUÐ Á ÞJÖPPUÐUM ÞÚÐA - BEYFINGIN ÁLAG Á ÞÚÐA ER 0,5MPa
 - SIÁ ÞJÖPPUNARRÖFUR FYRIR FYLLINGU UNDIR SÖKKLUM OG BOTNPLÖTU Á JARÐVINNUTEKNINGU J-0001
 - SIÁ TEKNINGAR FRÁ RAGLAGNAHÖNNUÐI FYRIR SÖKKULSKAUT
 - SIÁ TEKNINGAR FRÁ RAGLAGNAHÖNNUÐI FYRIR NIÐURFÖLL Í BOTNPLÖTU OG GÖT Í SÖKKLA
 - SIÁ TEKNINGAR FRÁ STÁLFRAMLEIÐANDA FYRIR INNSTEYPTAR FESTINGAR

- TÁKN:
- U-XXX HNITAPUNKTUR FYRIR STEYPTAR UNDIRSTÖÐUR
 - BENDING Í NEDRI BRÚN PLÖTU
 - - - BENDING Í EFRI BRÚN PLÖTU
 - ⊗ Ø130 (h=150) ÚRTAK FYRIR SKERLÁS SEM GENGUR NIÐUR ÚR STÁLSÜLU
 - ⊠ 140x140x150 ÚRTAK FYRIR SKERLÁS SEM GENGUR NIÐUR ÚR STÁLSÜLU

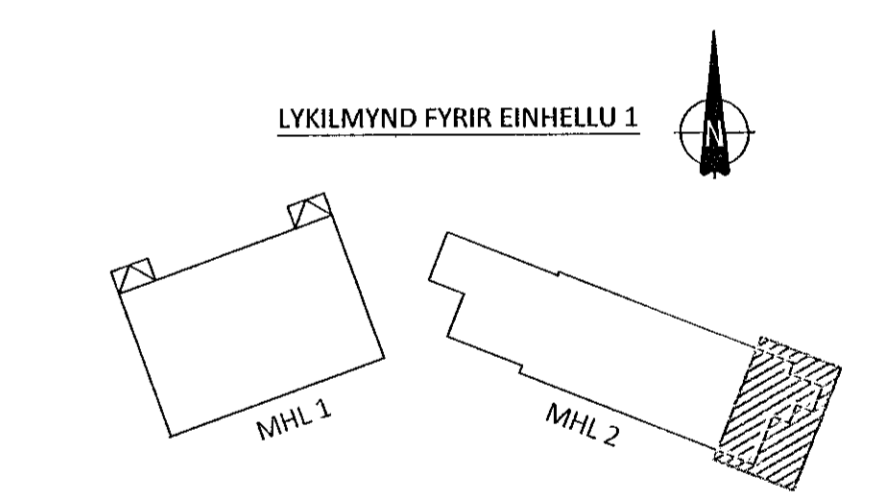

ÚTG. DAGS. SKÝRING

EINHELLA 1 - MHL 2
HAFNARFIRÐI

BURÐARVIRKI
UNDIRSTÖÐUR
GRUNNMYND - HLUTI 5

SAMÞYKKT: *Jon A. Skoldur* KENNITALA: 070970-4149

DAGS. ÚTGÁFU: 07.11.2022 HÖNNUÐUR: HE
DAGS. BREYTT: YRIFARÍÐ AF: RD

MÆLIKVARÐI: 1:50