


SKÝRINGAR

Almennar skýringar sjá teikningu P0 000 og P0 001

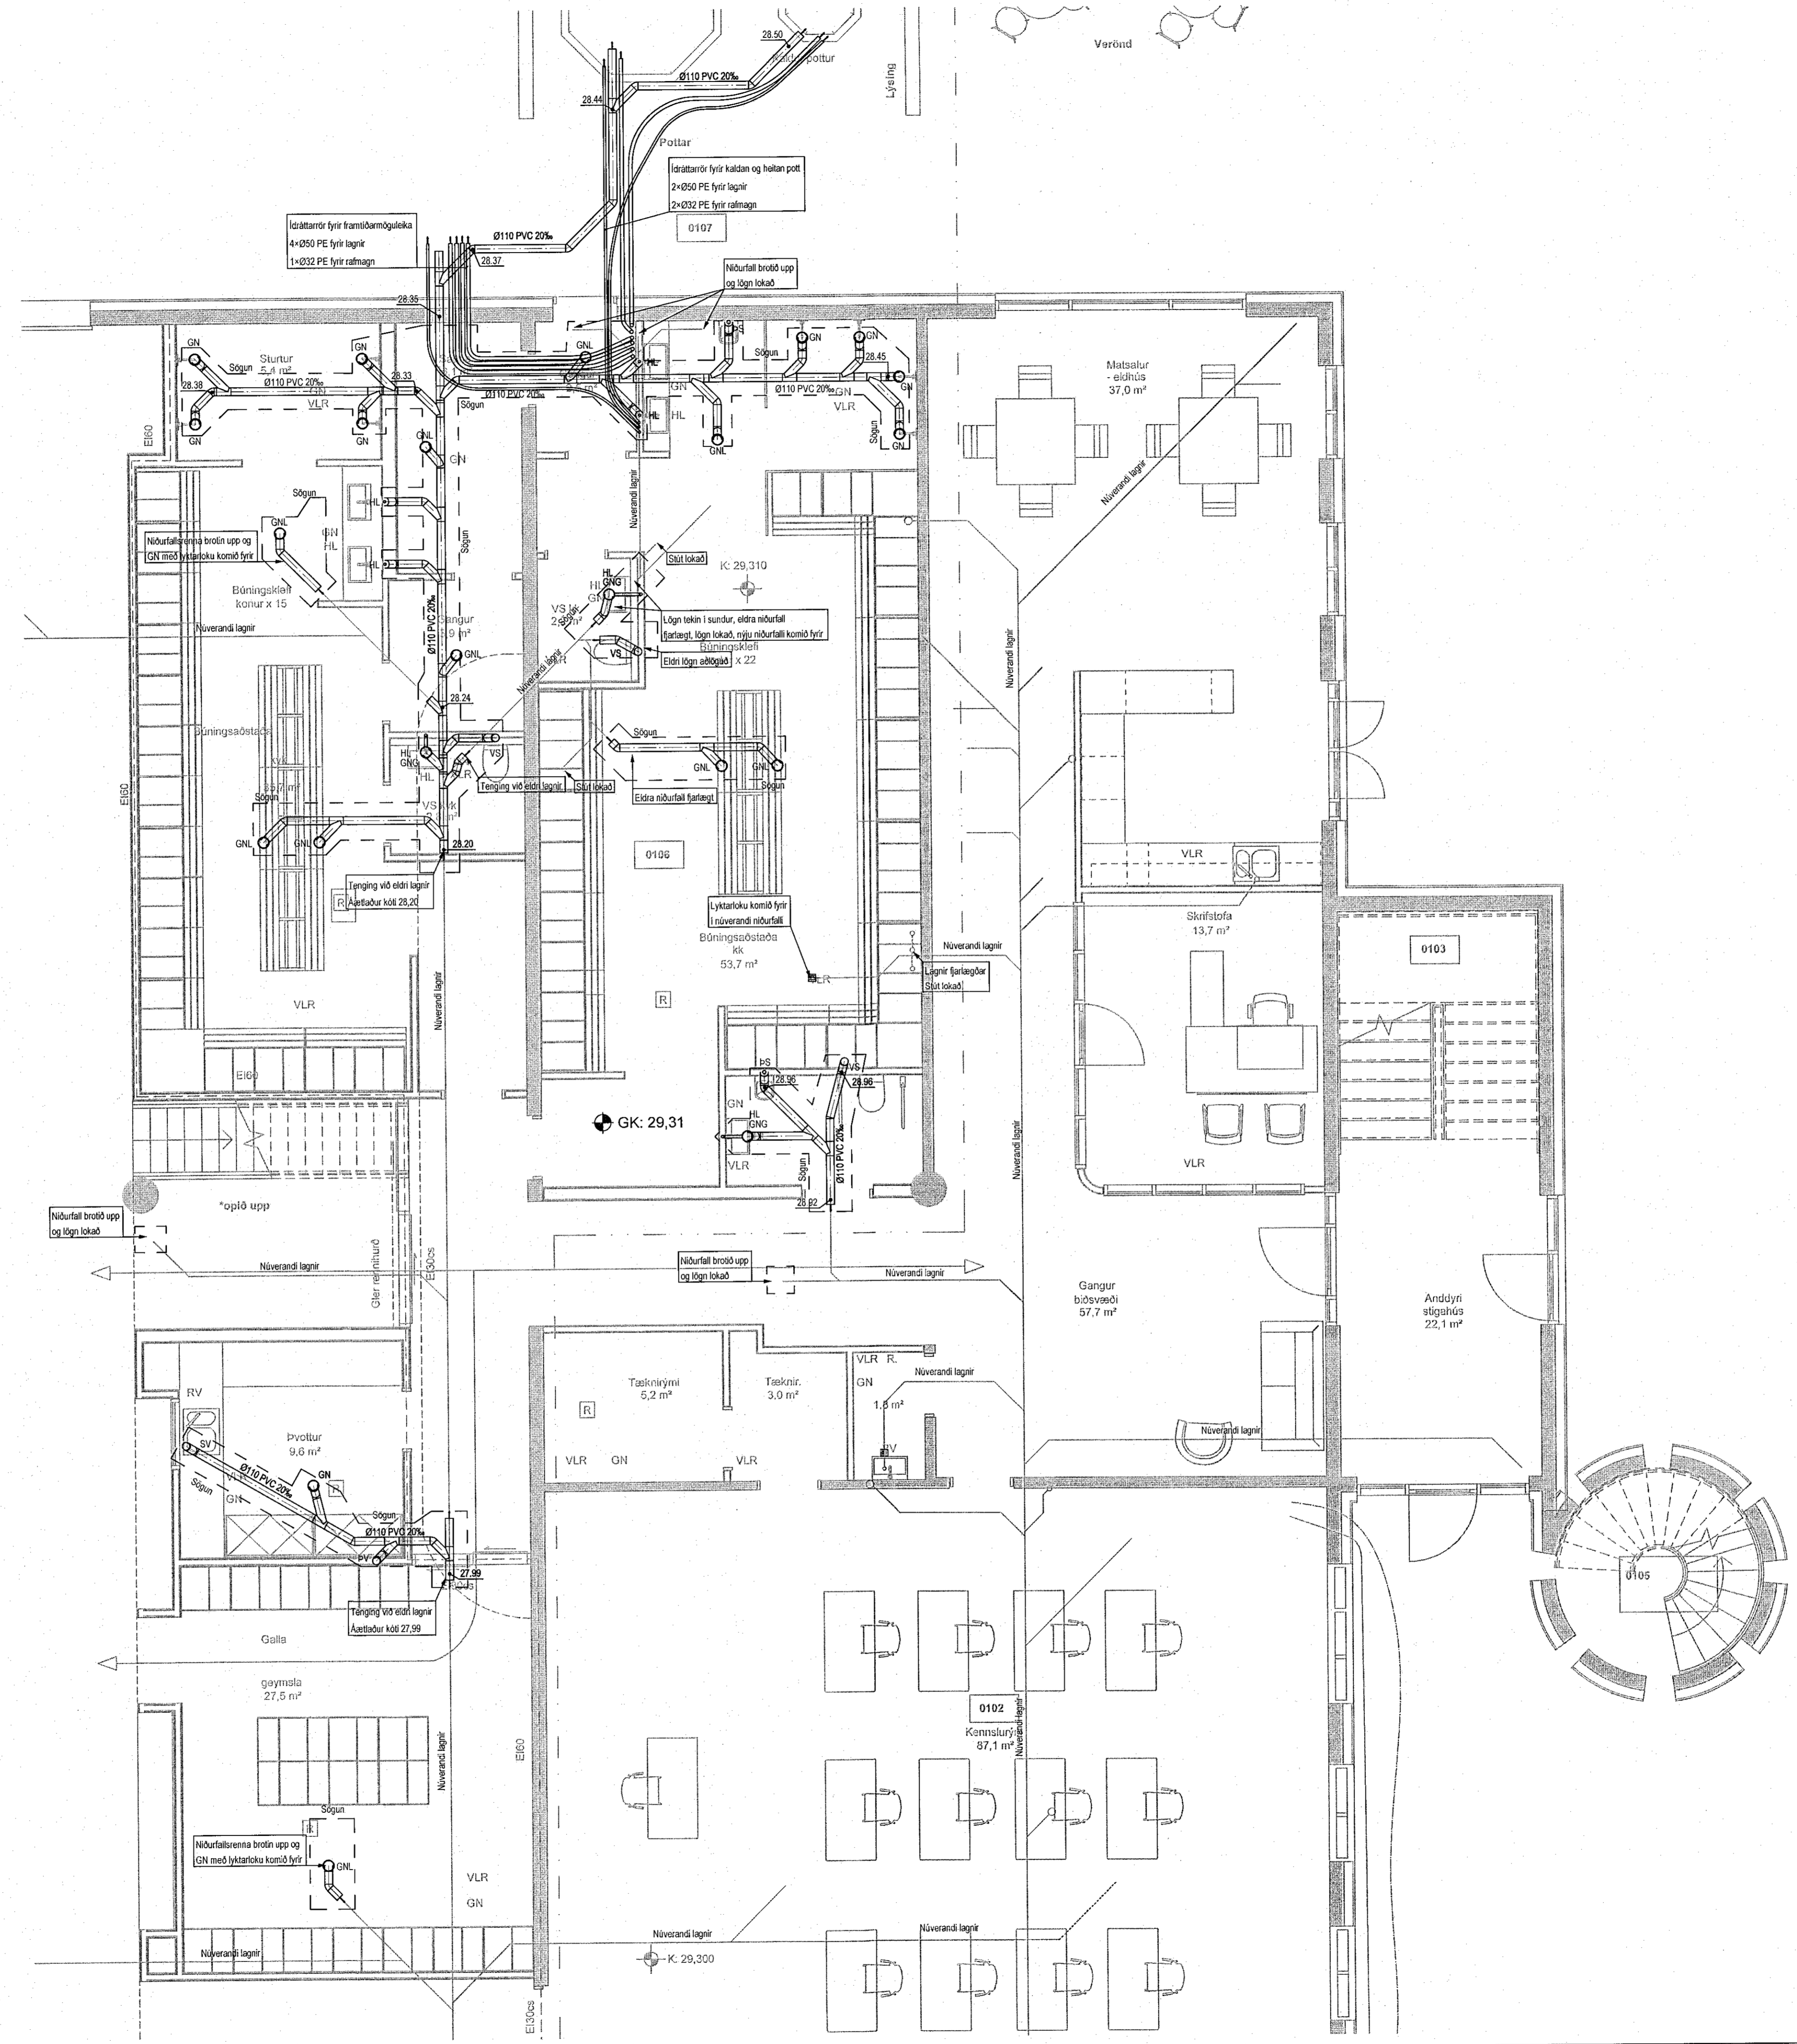

Útg. Dags. Skýring Hannad/Yfirfarad

VS.B.
VERKFRÆDISTOFA

Bajarhrauni 20 / 220 Hafnarfjörður
Kornmála 710796-2899
Sími 585 8600
vsb@vsb.is / www.vsb.is

Dagsetning aðaluppdráttar				
Dags:				
Aritun hönnunarstjóra				
Nafn:				
Kt:				
Aritun séðhönnuðar				
Þorgeir J. Kjartansson				
Kt: 100271 5169 • thorgeir@vsb.is				
Verkefni				
SKÚTAHRAUN 6				
220 HAFNARFJÖRDUR				
Verktáki				
Lagnir				
Grunnlagnir				
Grunnmynd				
Hannad	Teknað	Yfirfarad	Kvarði	Síða
JGR	JGR	PJK	1:50	/ A1
Dags.	Verkefni	Teikning	Utgáfa	
19.08.2022	22121	P1-01		

V:\2022\22121 - Skútauraun 6\1\Teikningar\2-Project_Navignar\22121 - Skútauraun 6\Skútauraun\22121-P1-01.dwg