
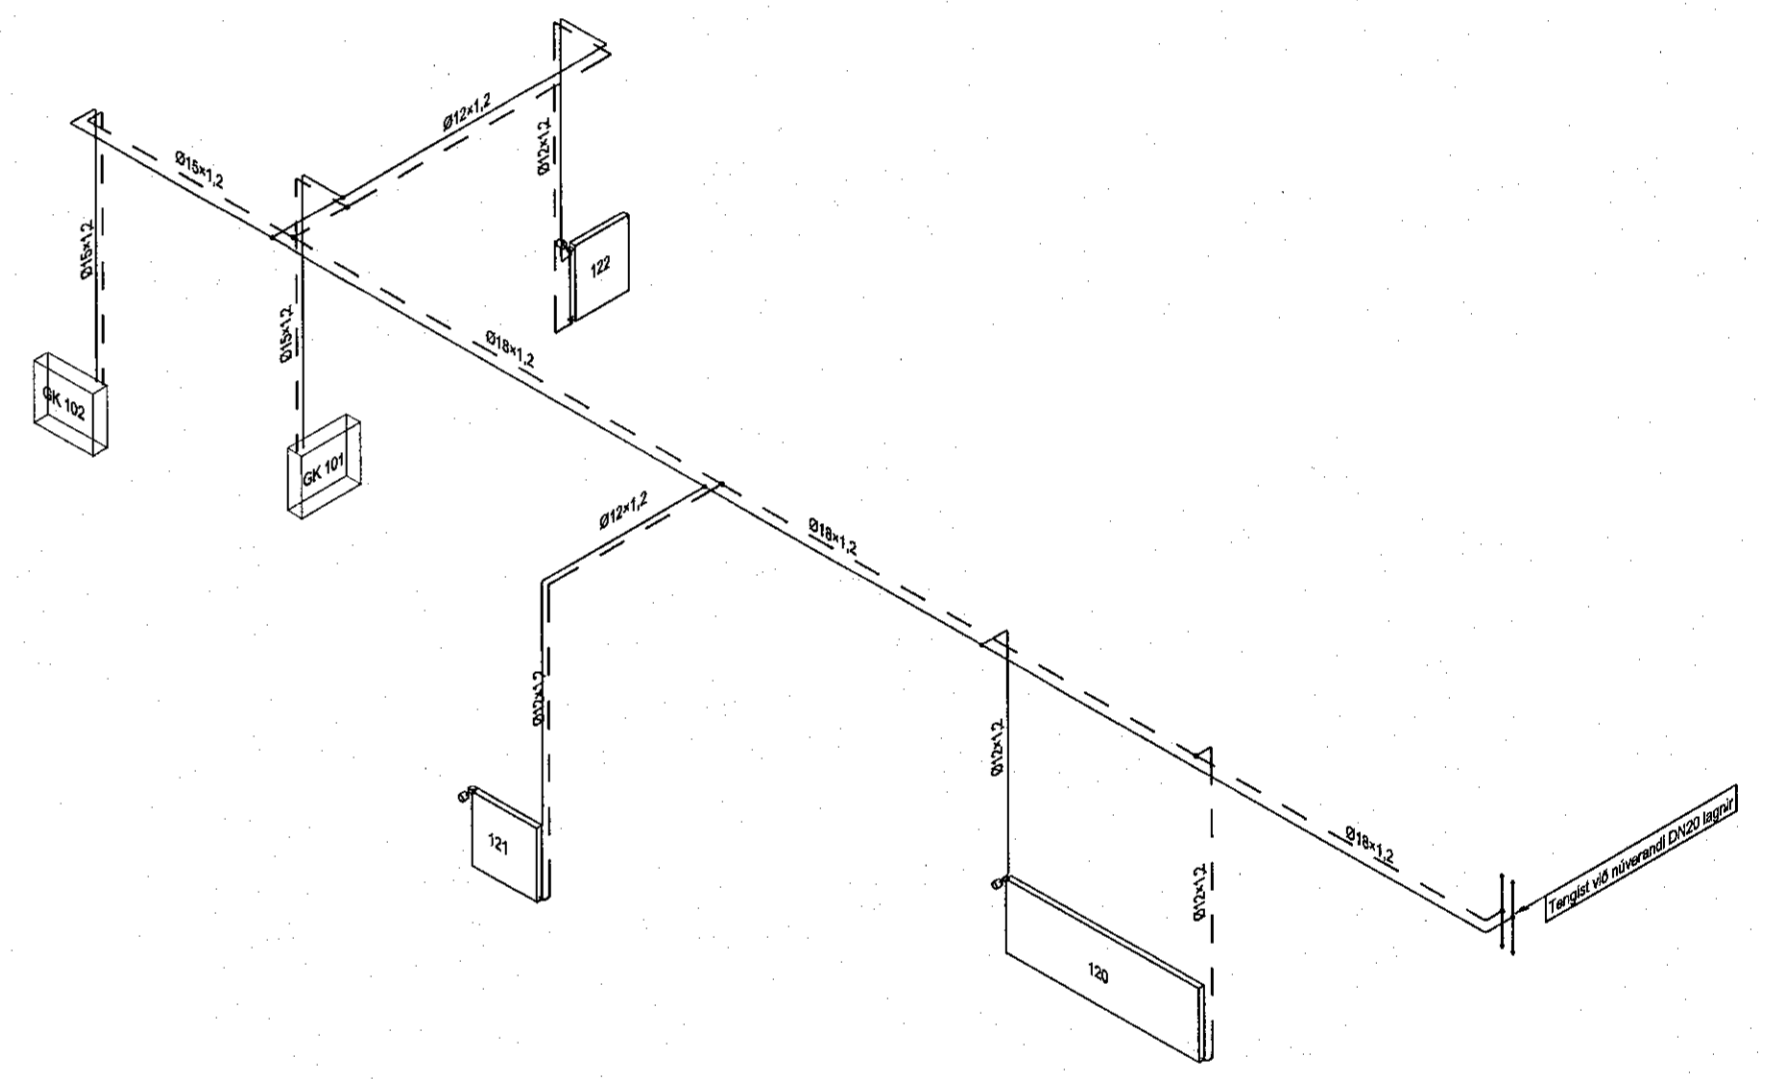
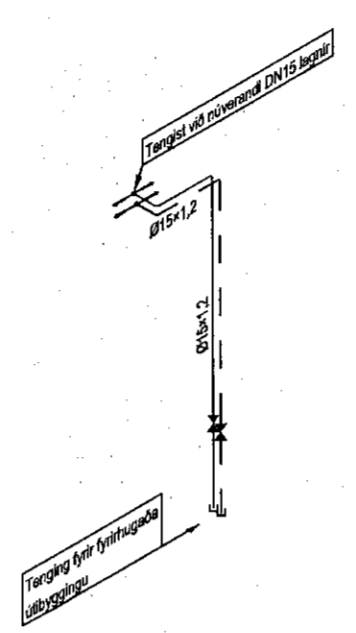


SKÝRINGAR

Aimennar skýringar sjá teikningu P0 000 og P0 001

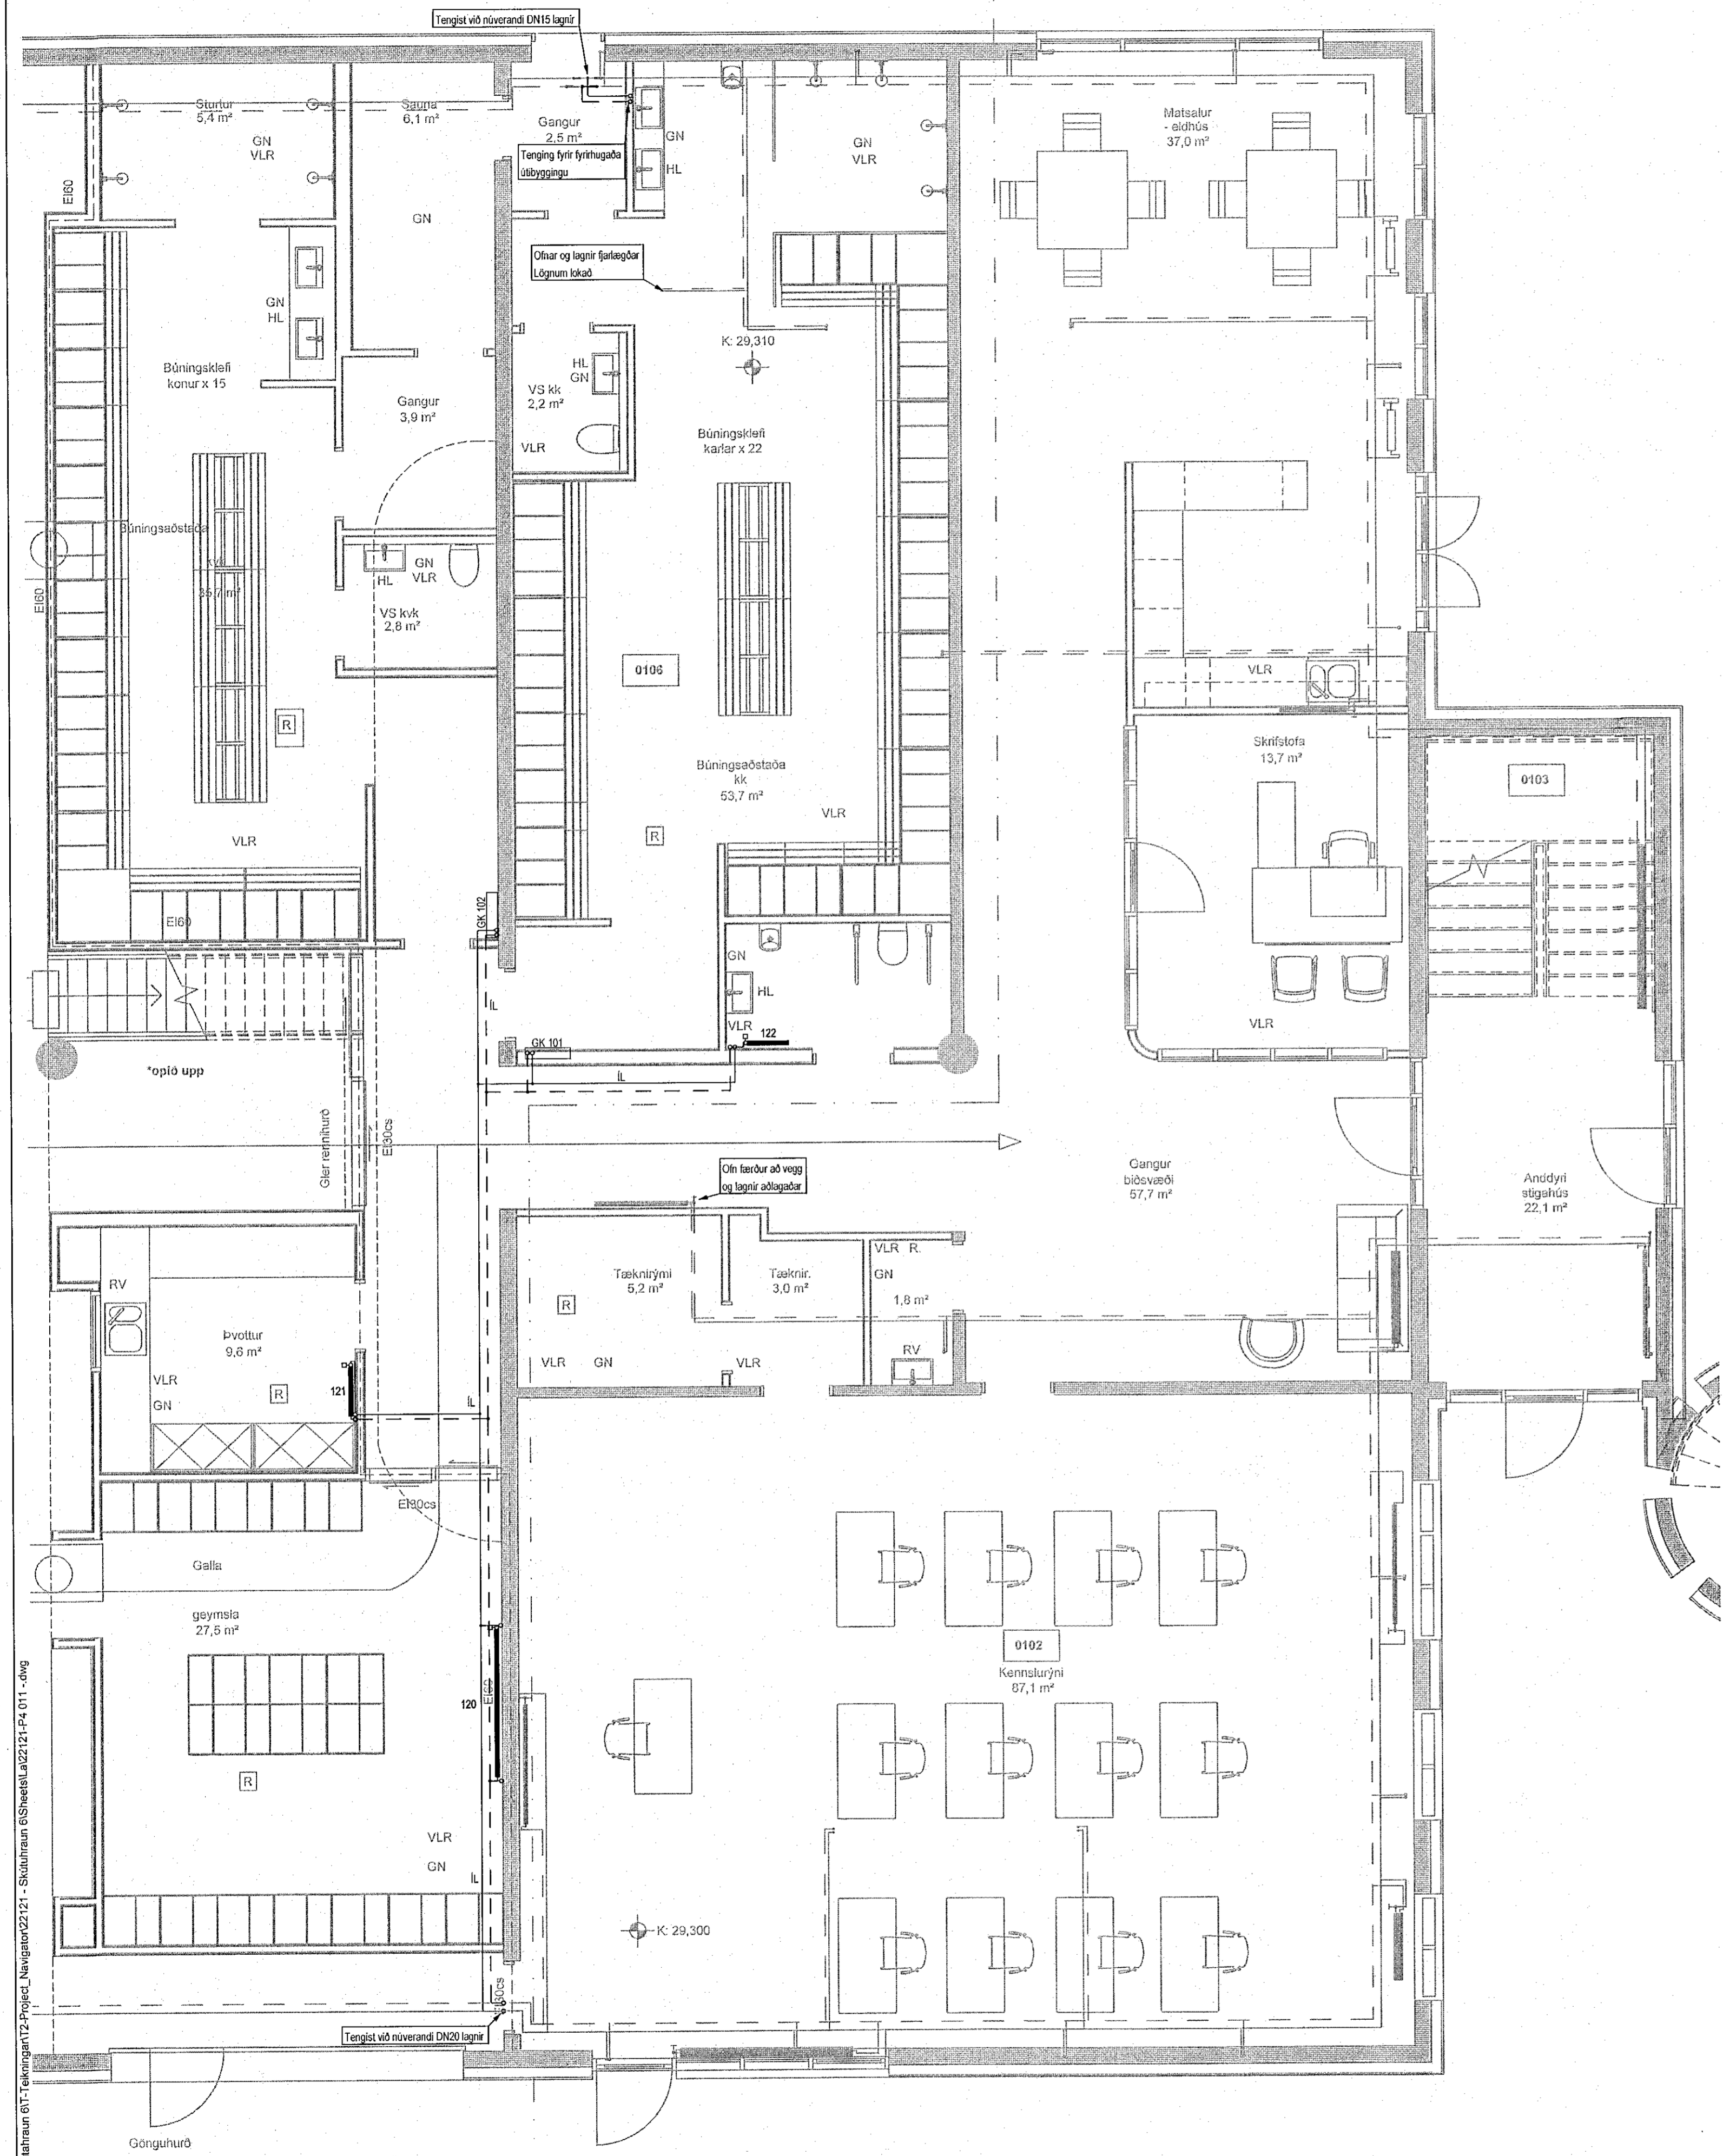

Rúmmynd
1:50

Grunnmynd
1:50

Útg. Dags. Skýring Hannað/Yfirfarið

VSBS
VERKFRÆÐISTOFA
Bjarjarbrauni 20 / 220 Hafnarfjörður
Kennitala 710796-2899
Sími 585 8600
vsb@vsb.is / www.vsb.is

Ofnatafla - 75/40/20°C					ΔT 37.5°C	
Nr.ofns	Valinn ofn				Ofnlokar	
	Hæð [mm]	Lengd [mm]	Ofnagerð [-]	varmaafi [W]		
120	600	1800	21	1532	Framrás - UK	
121	600	600	21	511	Framrás - UK	
122	600	500	11	290	Framrás - UK	

Dagsetning aðaluppdráttar
Dags: _____
Aritun hönnuunarstjóra
Nafn: _____
Kl: _____
Aritun sérhönnuara
Þorgeir J. Kjartansson
Kl. 100271 5169 • thorgeir@vsb.is
Verkhlið
SKÚTAHRAUN 6
220 HAFNARFJÖRÐUR
Verkhlið
Lagnir
Hitilagnir og ofnatafla 1. hæð
Grunnmynd & rúmmynd
Hannað JGR Teiknað JGR Yfirfarið ÞJK Kvarði 1:50 / A1 Síða -
Dags: 19.08.2022 Verkhlið 22121 Teikning P4 011 Útgáfa -