
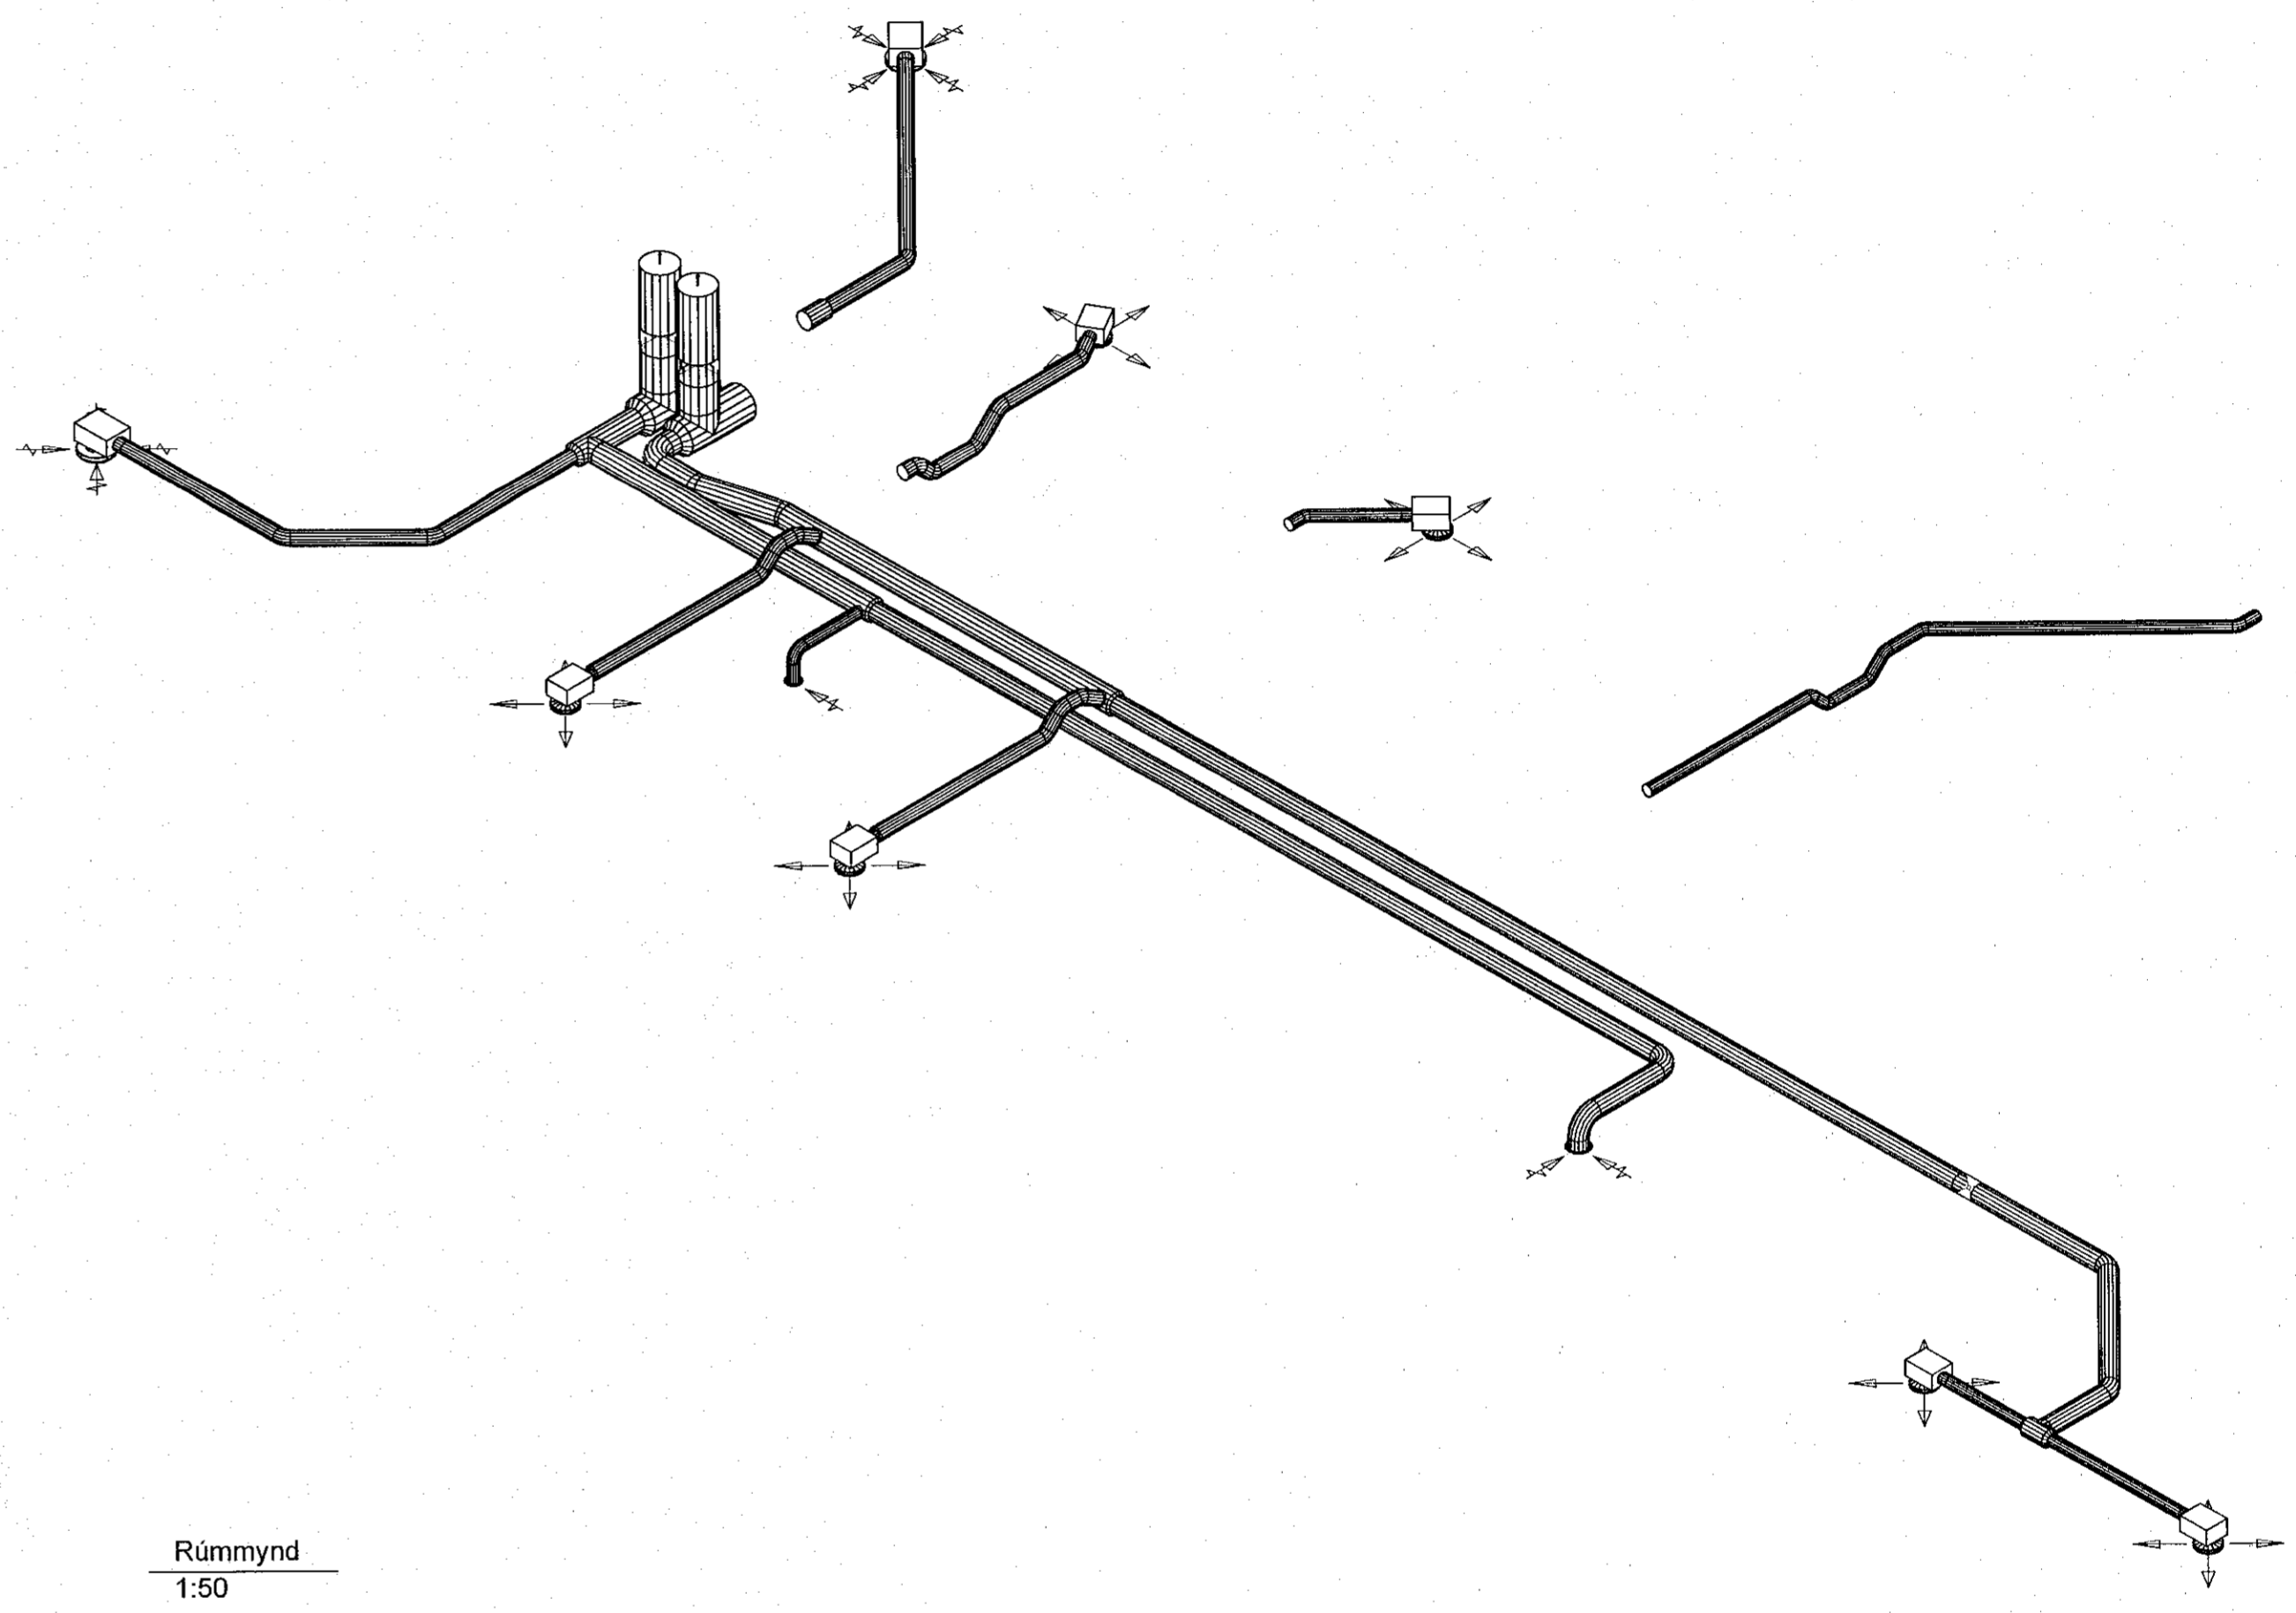


SKÝRINGAR

Almennar skýringar sjá teikningu L0 000 og L0 001

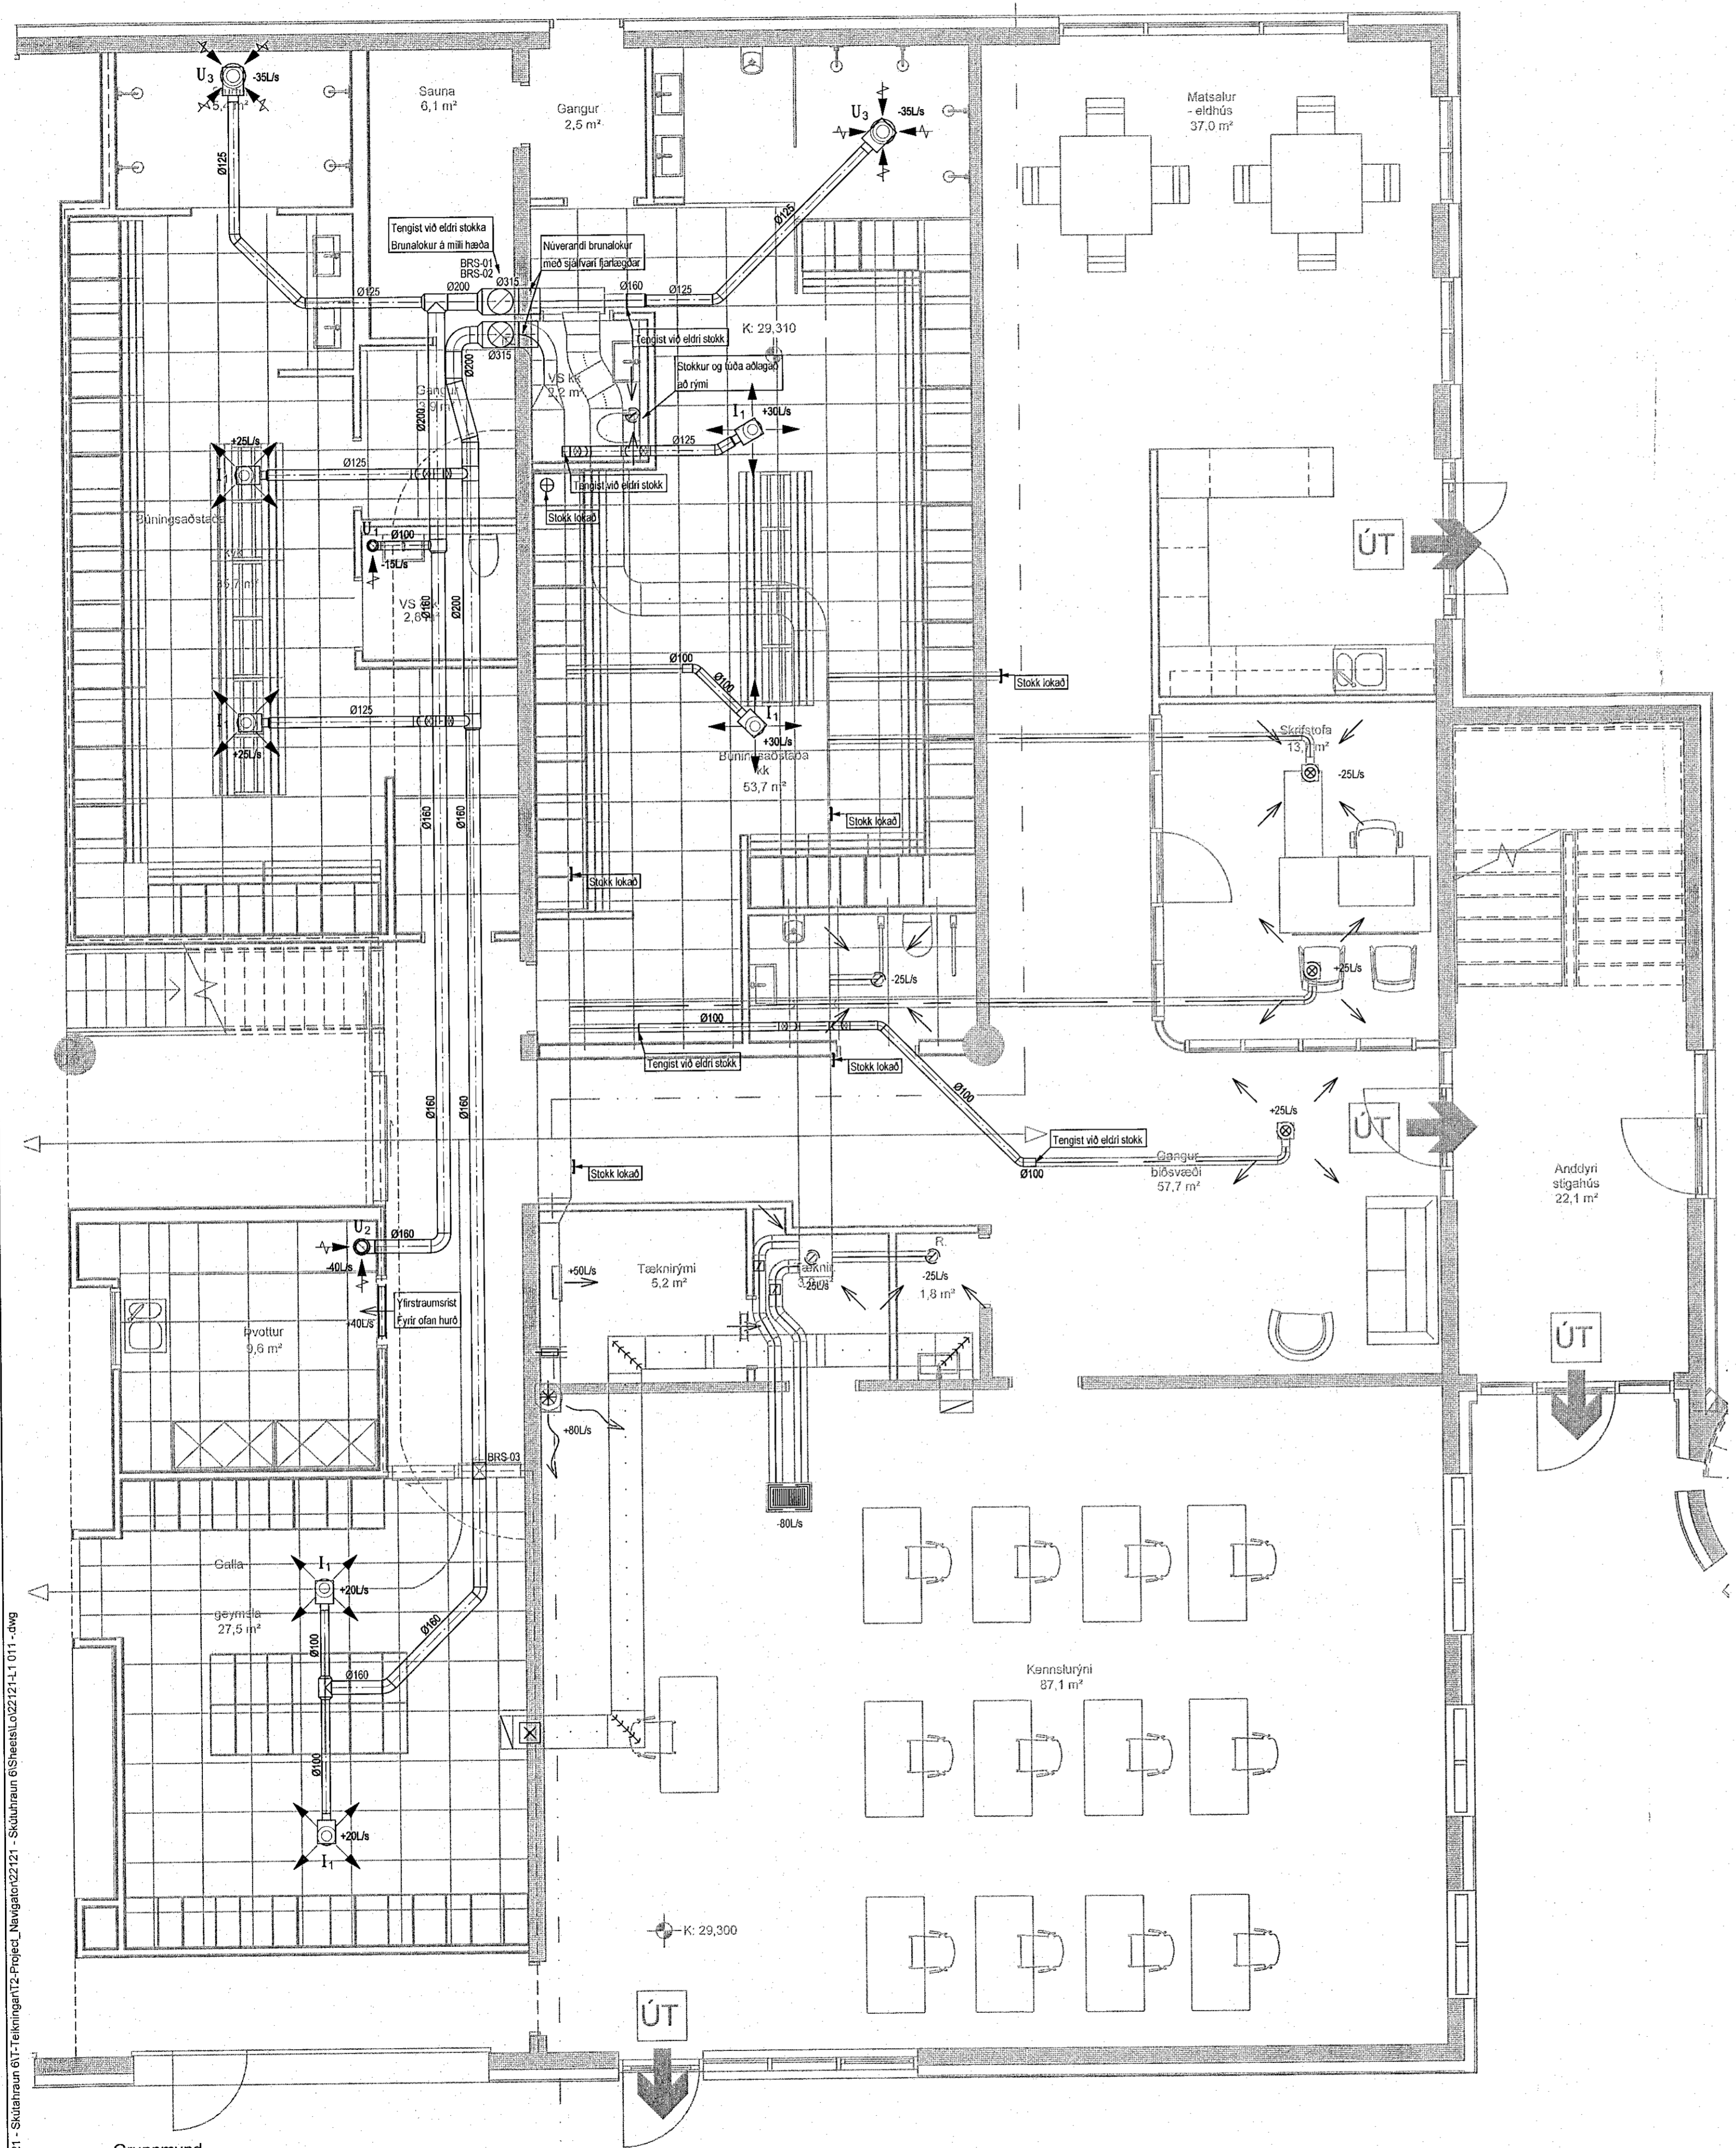

Rúmmynd
1:50

Grunnmynd
1:50

Útg. Dags. Skýring Hannad/Yfirfarð

VS.B.
VERKFRÆDISTOFA

Rejparbrauni 20 / 220 Hafnarfjörður
Kennitala: 710796-2099
Sími 585 8600
vsb@vsb.is / www.vsb.is

Dagsetning aðaluppdráttar				
Dags:				
Aritun hönnunarstjóra				
Nafn:				
K:				
Aritun séðhennunar				
Þorgeir J. Kjartansson				
K: 100271 5169 • thorgeir@vsb.is				
Verkefni				
SKÚTAHRAUN 6				
220 HAFNARFJÖRÐUR				
Verkið				
Loftræsing				
1. hæð				
Grunnmynd & rúmmynd				
Hannad	Teiknað	Yfirfarð	Kvarði	Síða
JGR	JGR	PJK	1:50	/ A1
Dags.	Verkefni	Teikning		Útgáfa
19.08.2022	22121	L1 011		-