



SNEIÐINGAR -  
teikningar

Samþykkt þann  
14. nóv. 2022  
íh. byggingarfulltrúans í Hafnarfirði  
Róbert A. Róbertsson

Öll mál takist/staðfæriss á staðnum áður en smíði hefst.  
Misræmi í teikningum skal tafarlaust tilkynna hönnuðum.  
Teikningar arkitekta skal lesa með teikningum meðhönnuða.

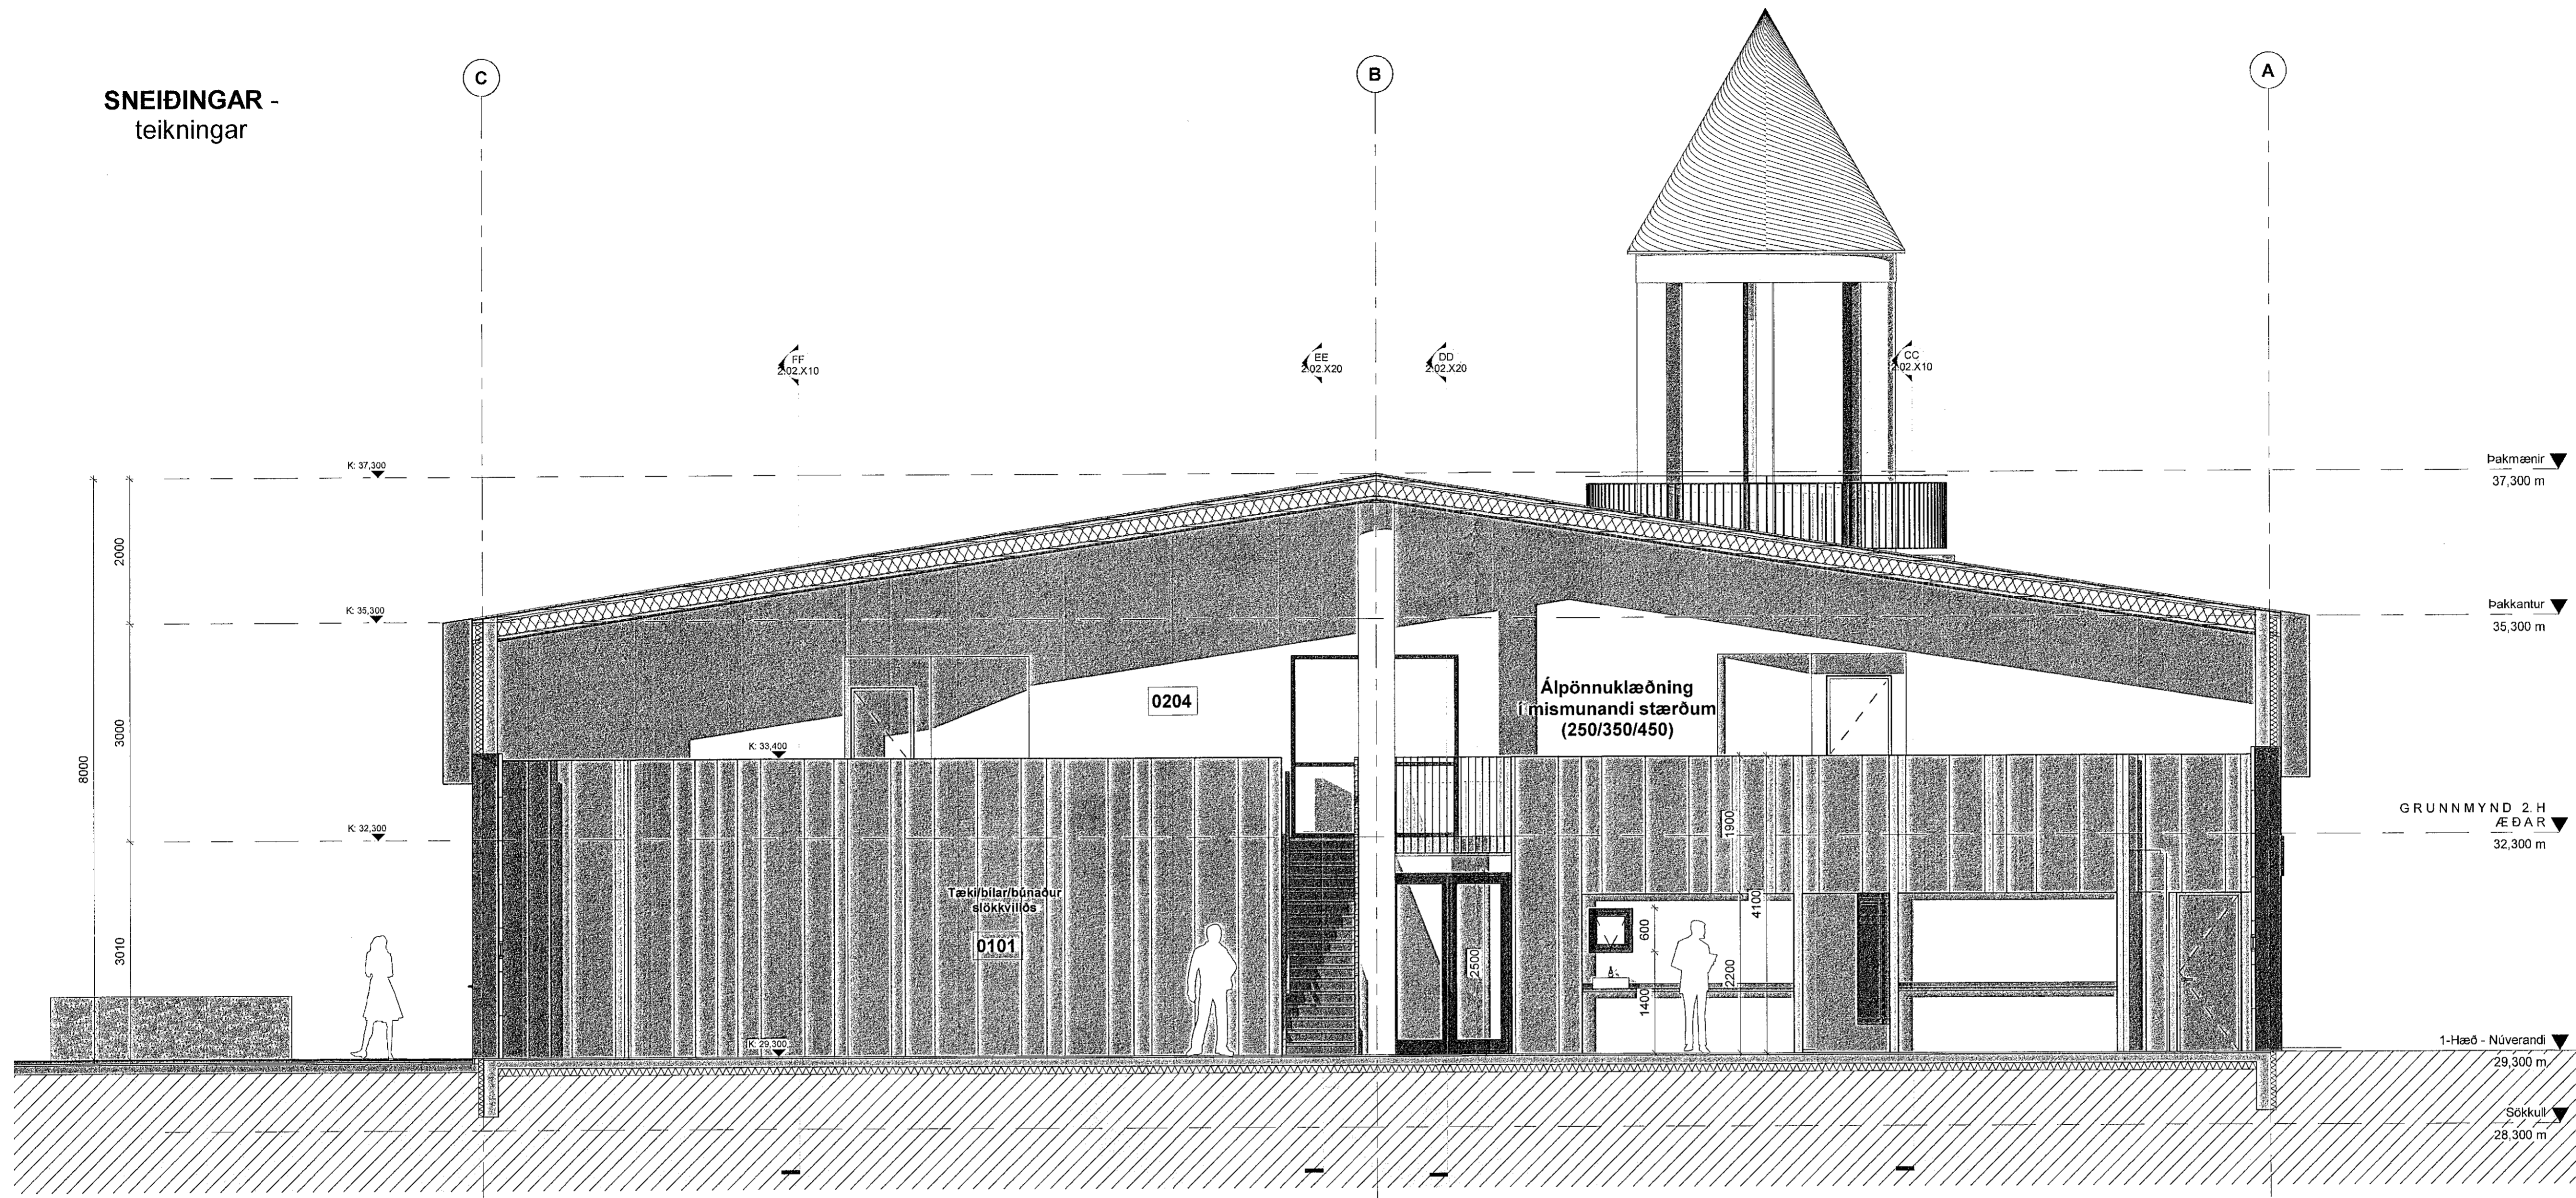


SNEIÐING AA  
1:50

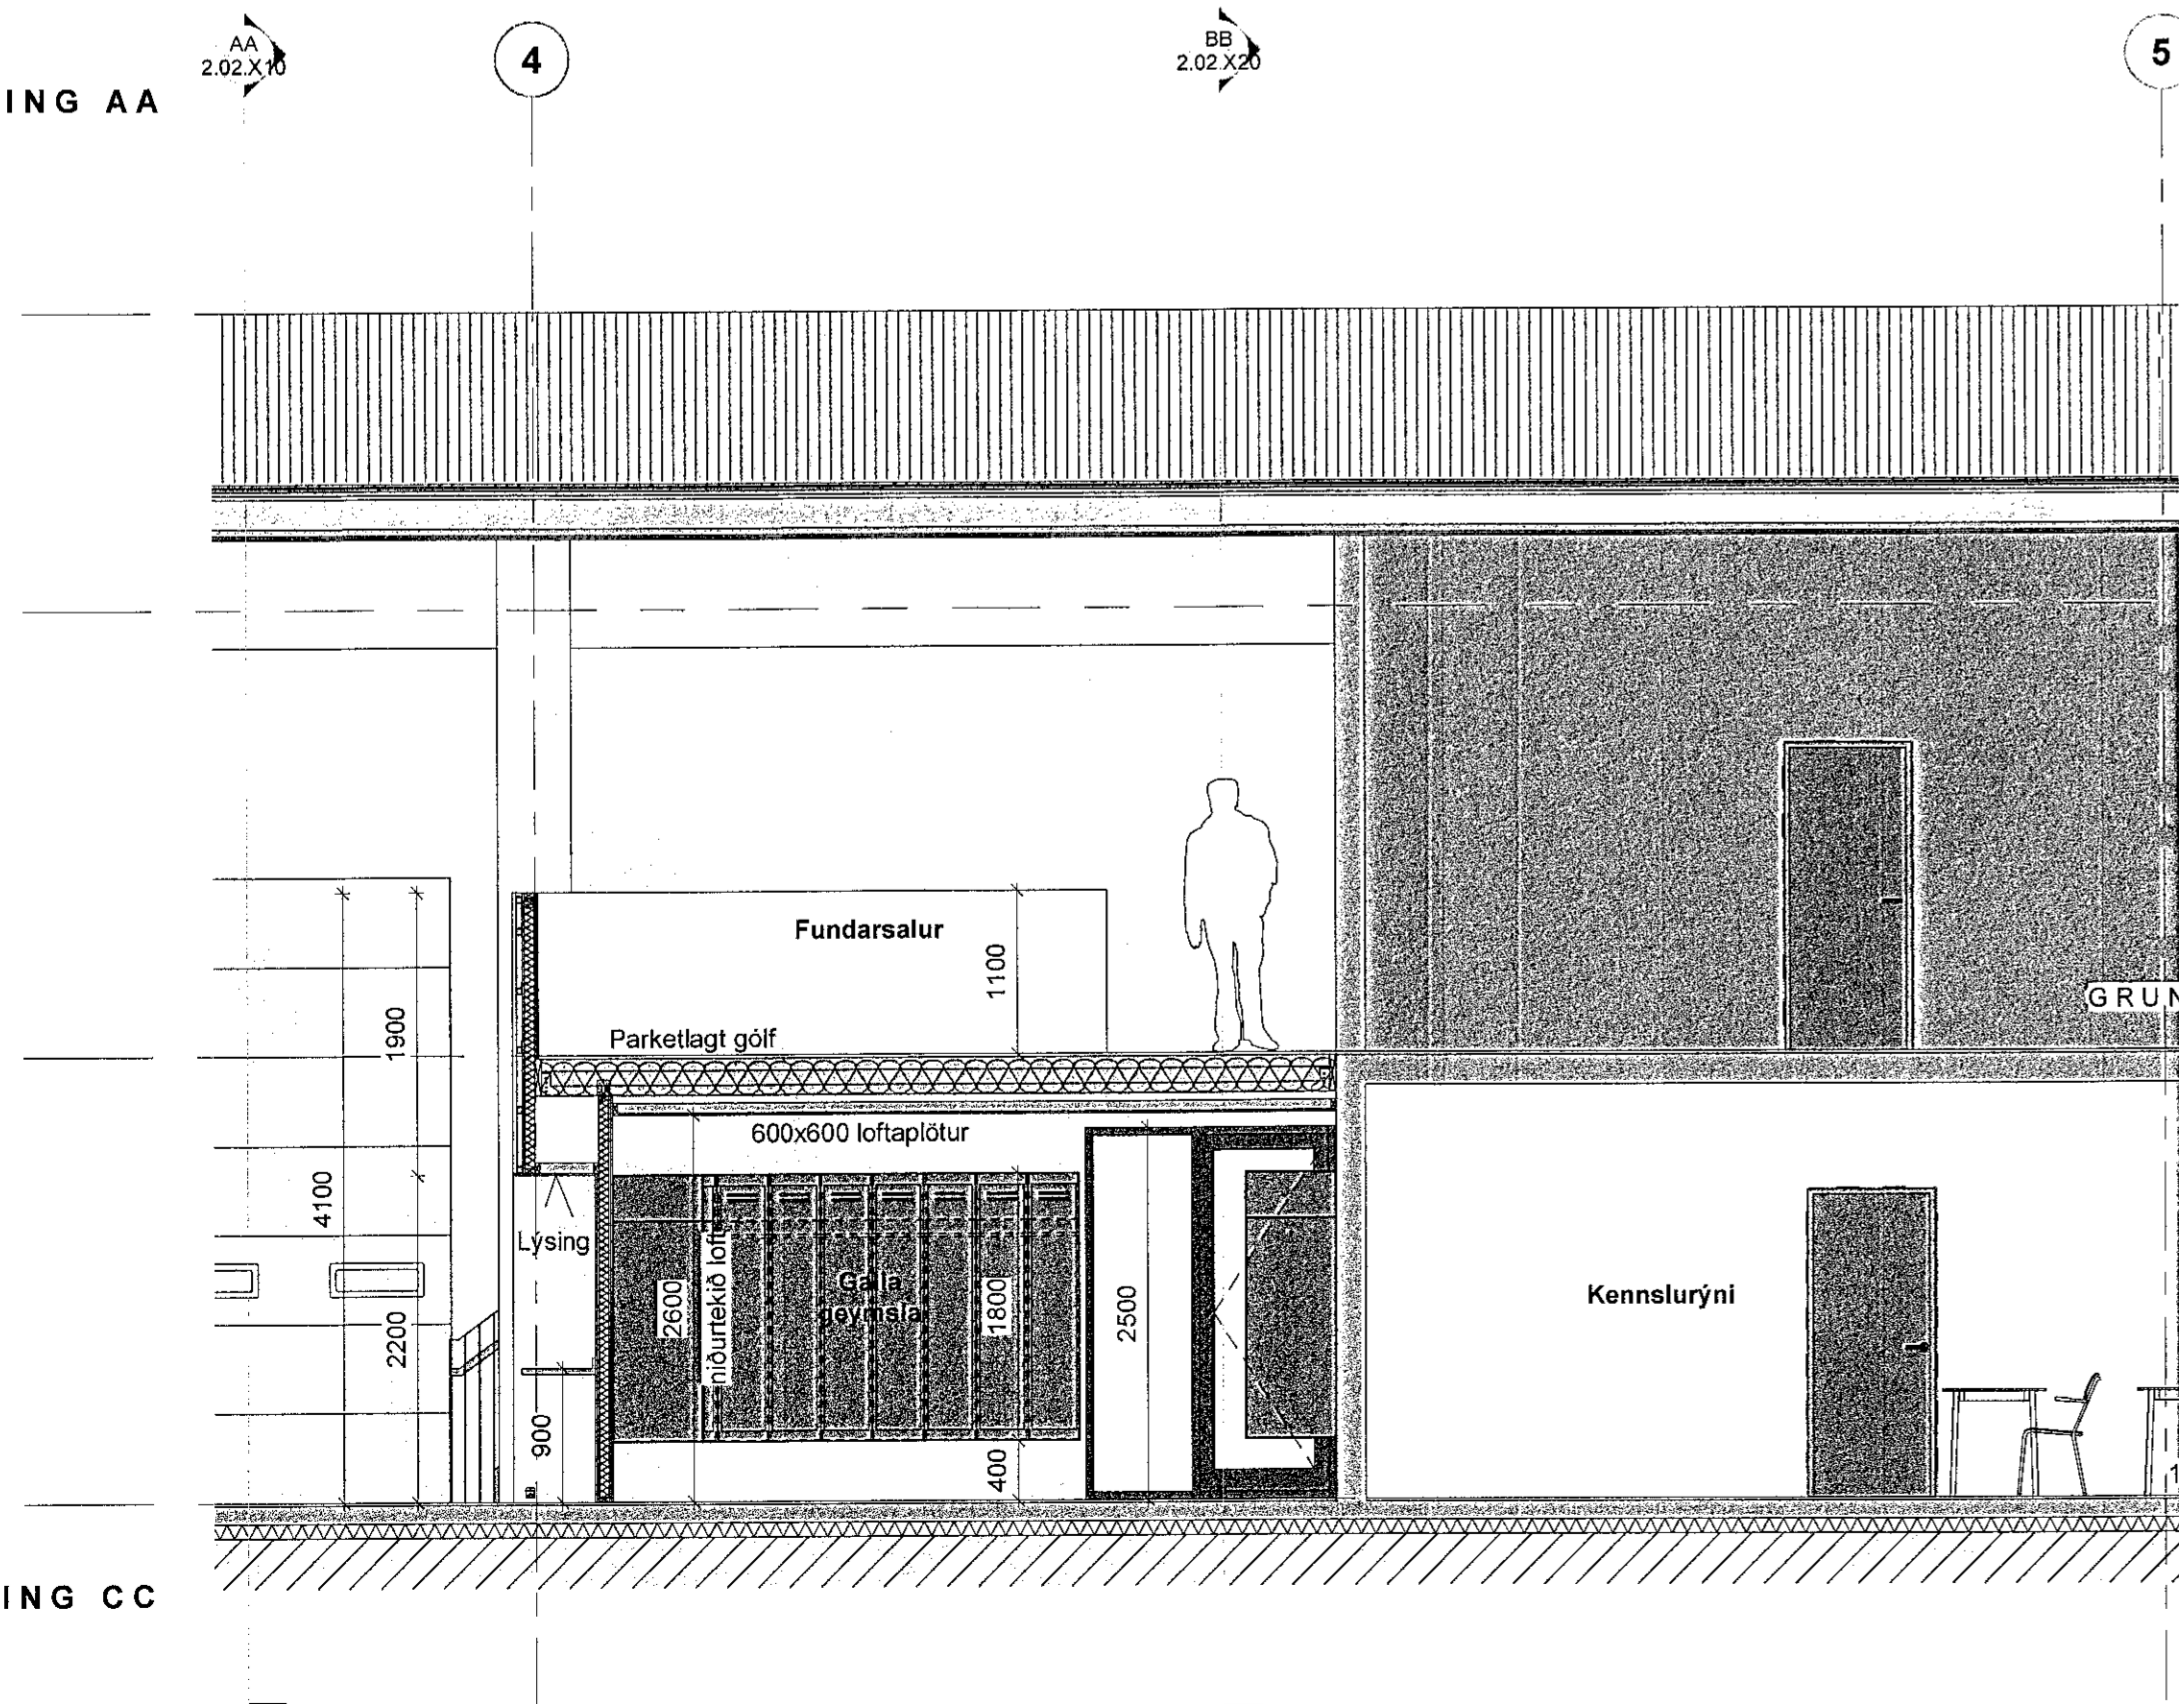

SNEIÐING CC  
1:50

SNEIÐING FF  
1:50

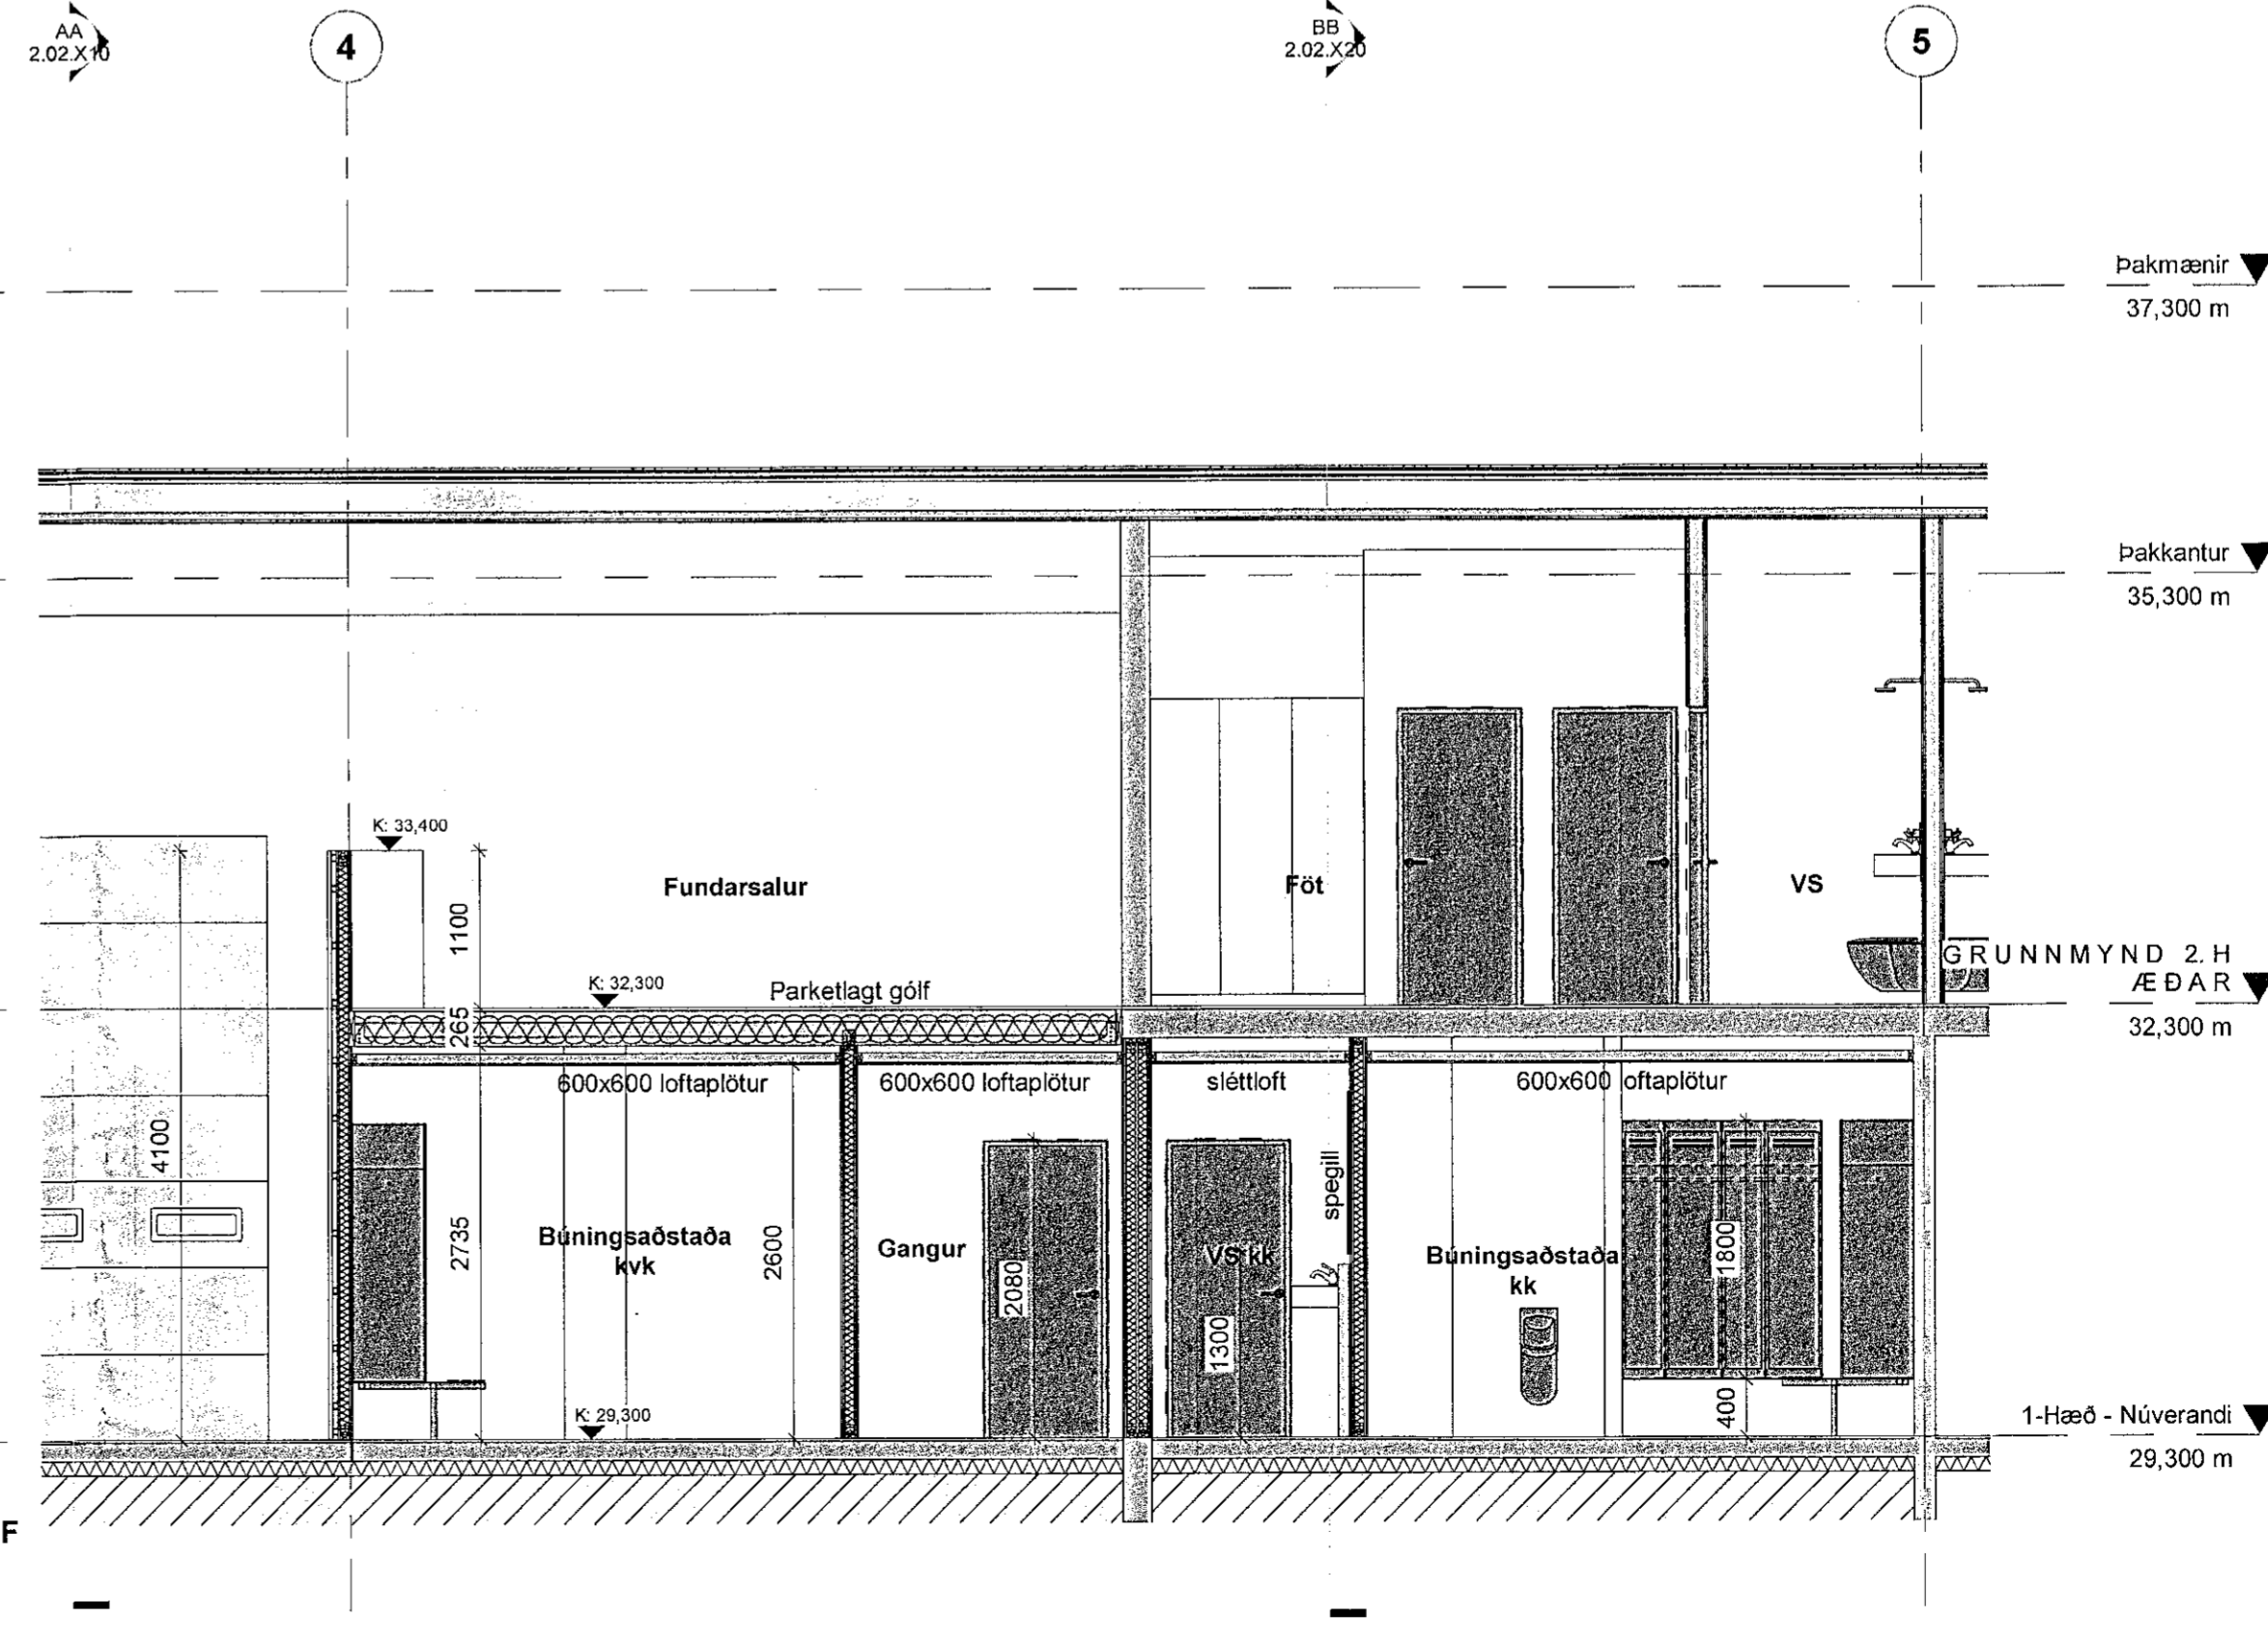

A	19.05.2022	Byggingarfulltrúningur útgáfan	JBB
Útg.	Dags.	Skýring	Br. af:

Verkefni: **Skútahraun 6**  
**Slökkvistöð - breyting inni**  
**200 Hafnarfirði**

Verkhli: **Sneiðing AA, CC og FF**

Teikninganúmer: **2.02.X10**

Verknúmer: **19042**

Staðgreinin: **1400-1-78100060**

Landnúmer: **L175277**

Matshluti: **01**

Málkvarði: **1:50**

Aðalhönnuður / Hönnunarsjóri: **SH**

Teiknað af: **JBB**

Yfirfarið af: **SH**

Dagsetning: **19.05.2022**

Útgáfa: **A**

Samþykkt:

**ARKÞING | aordic**

BOLHOLT 8 - REYKJAK SÍM: 570 5700 - arkthing@arkthing.is - www.arkthing.is

SIÐURDUR HALLGRÍMSSON, 170753-3139 ARKITEKT  
BIRDIR ARNÁSSON, 230757-3159 BYGG FR.  
HALLUR KRISTMUNDSSON, 220573-3859 BYGG FR.  
HELGI MARR HALLGRÍMSSON, 210279-3429 ARKITEKT