
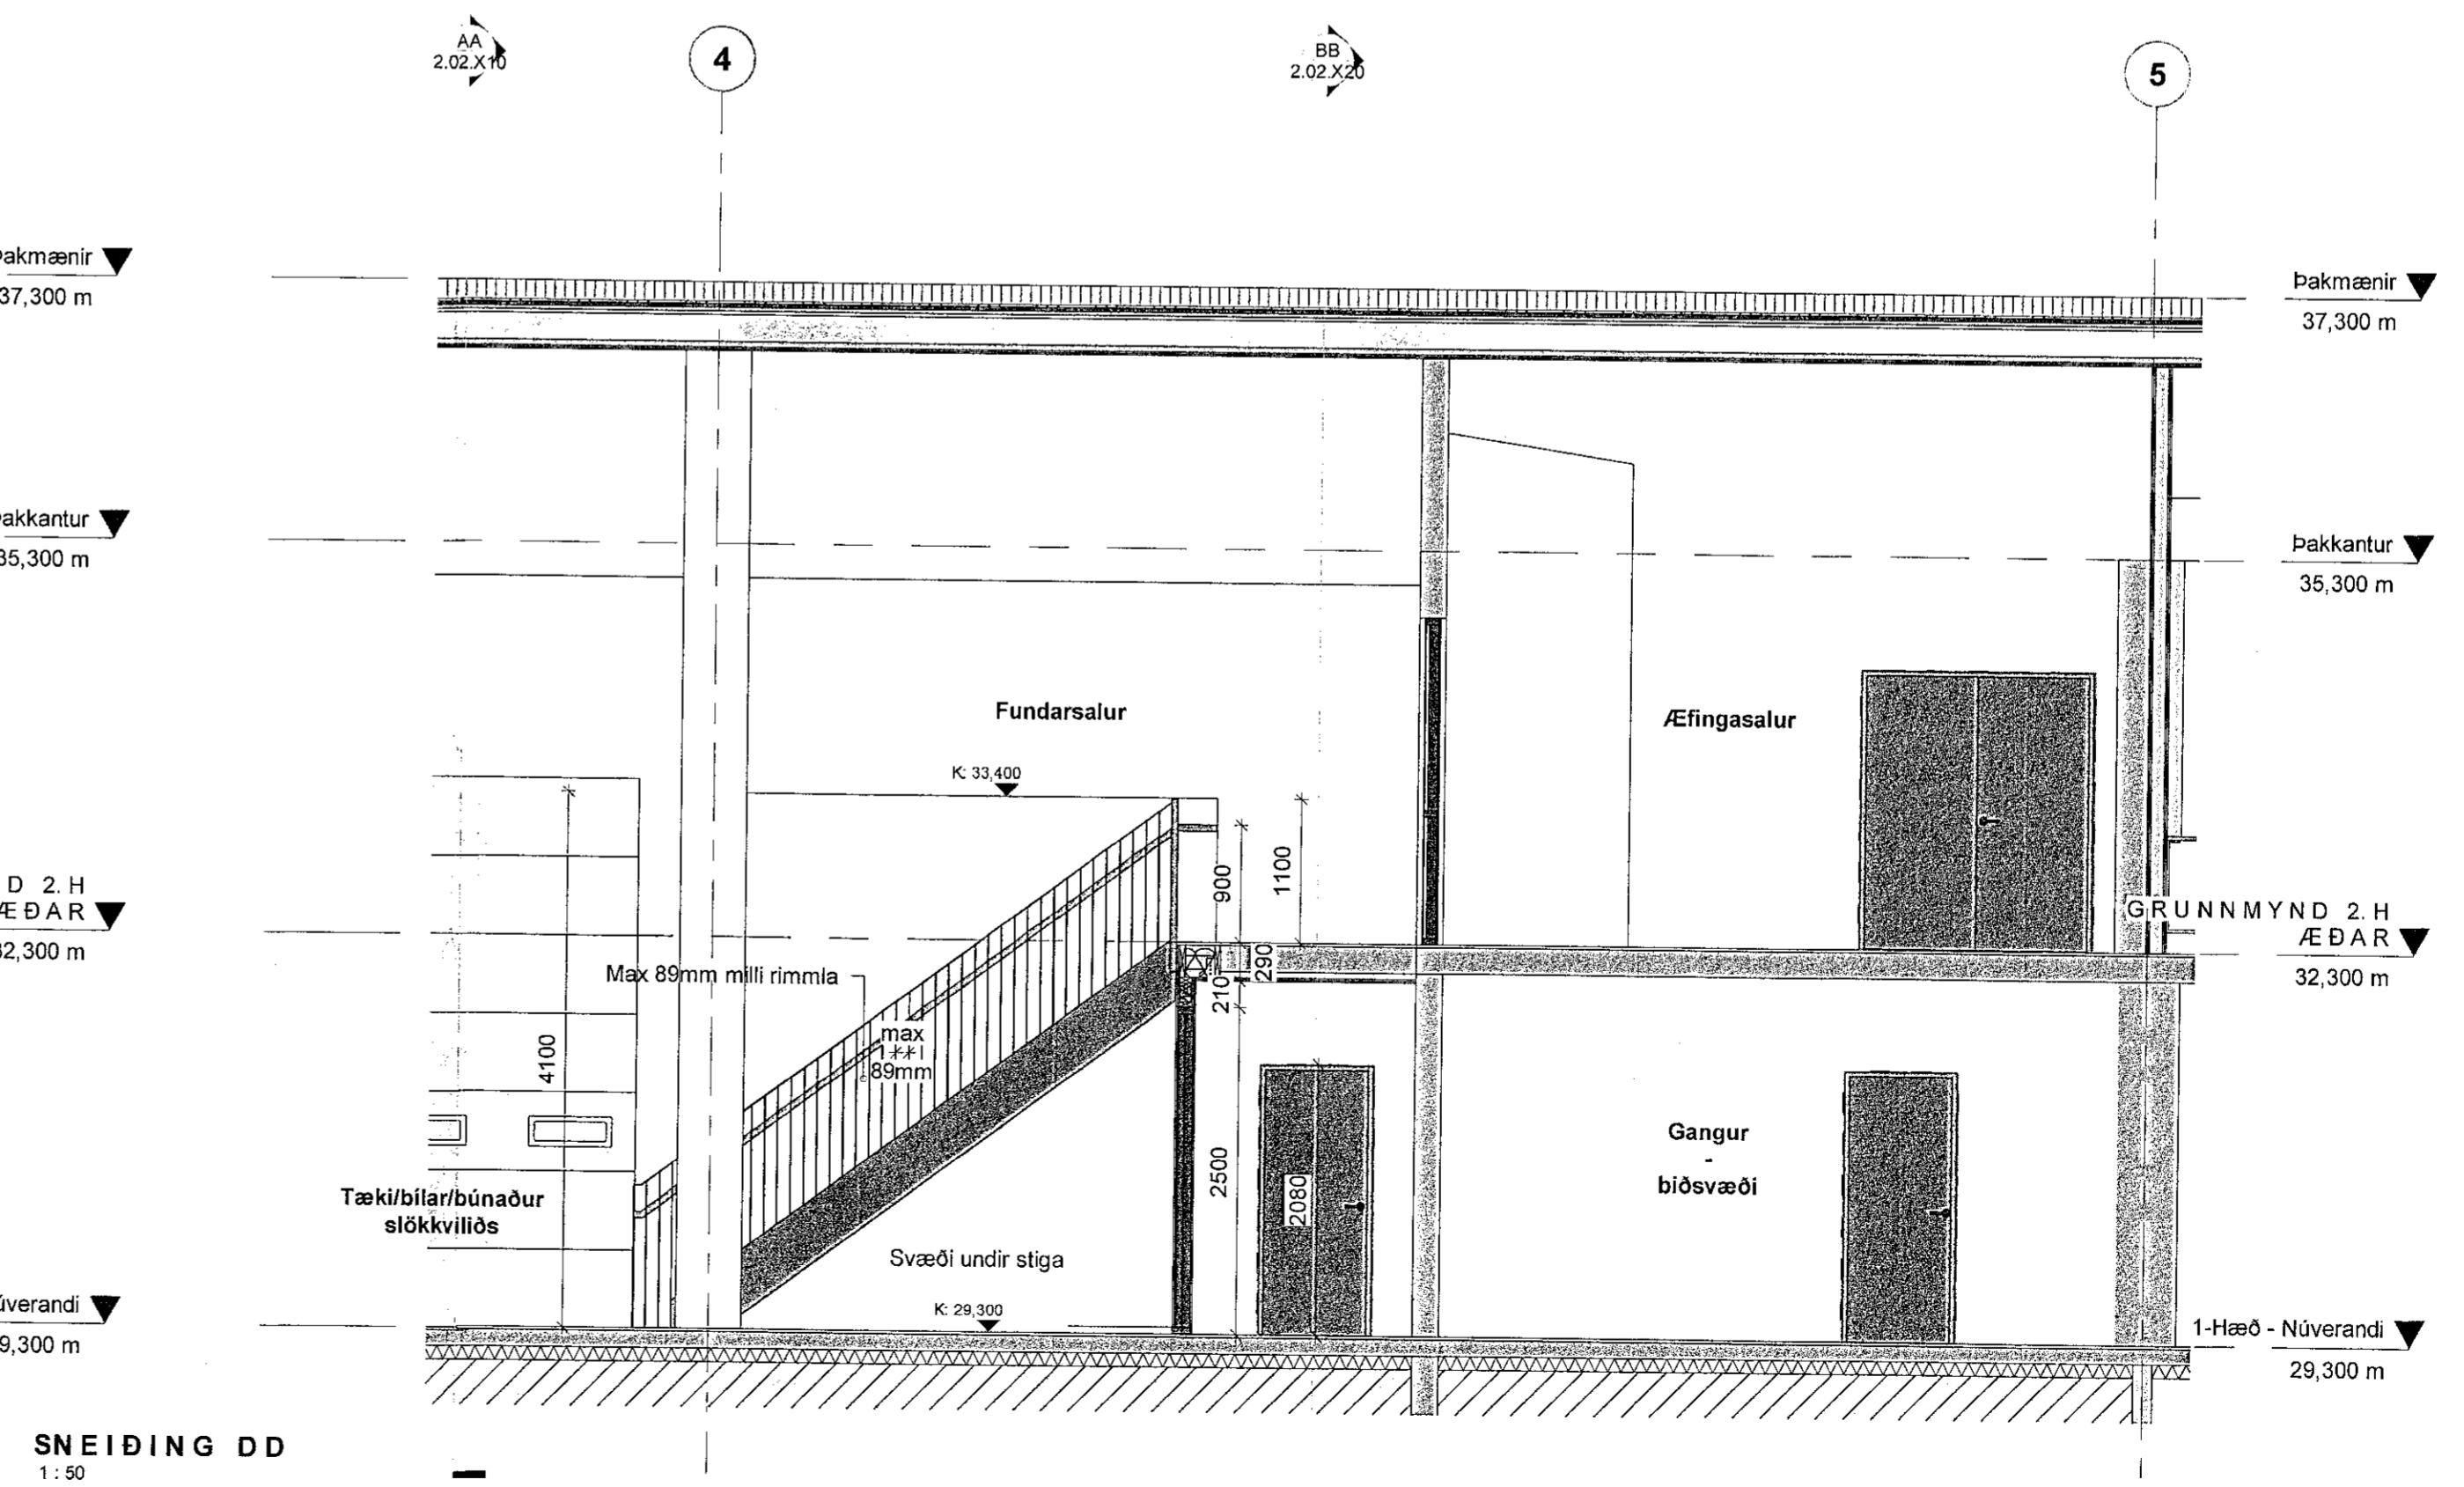
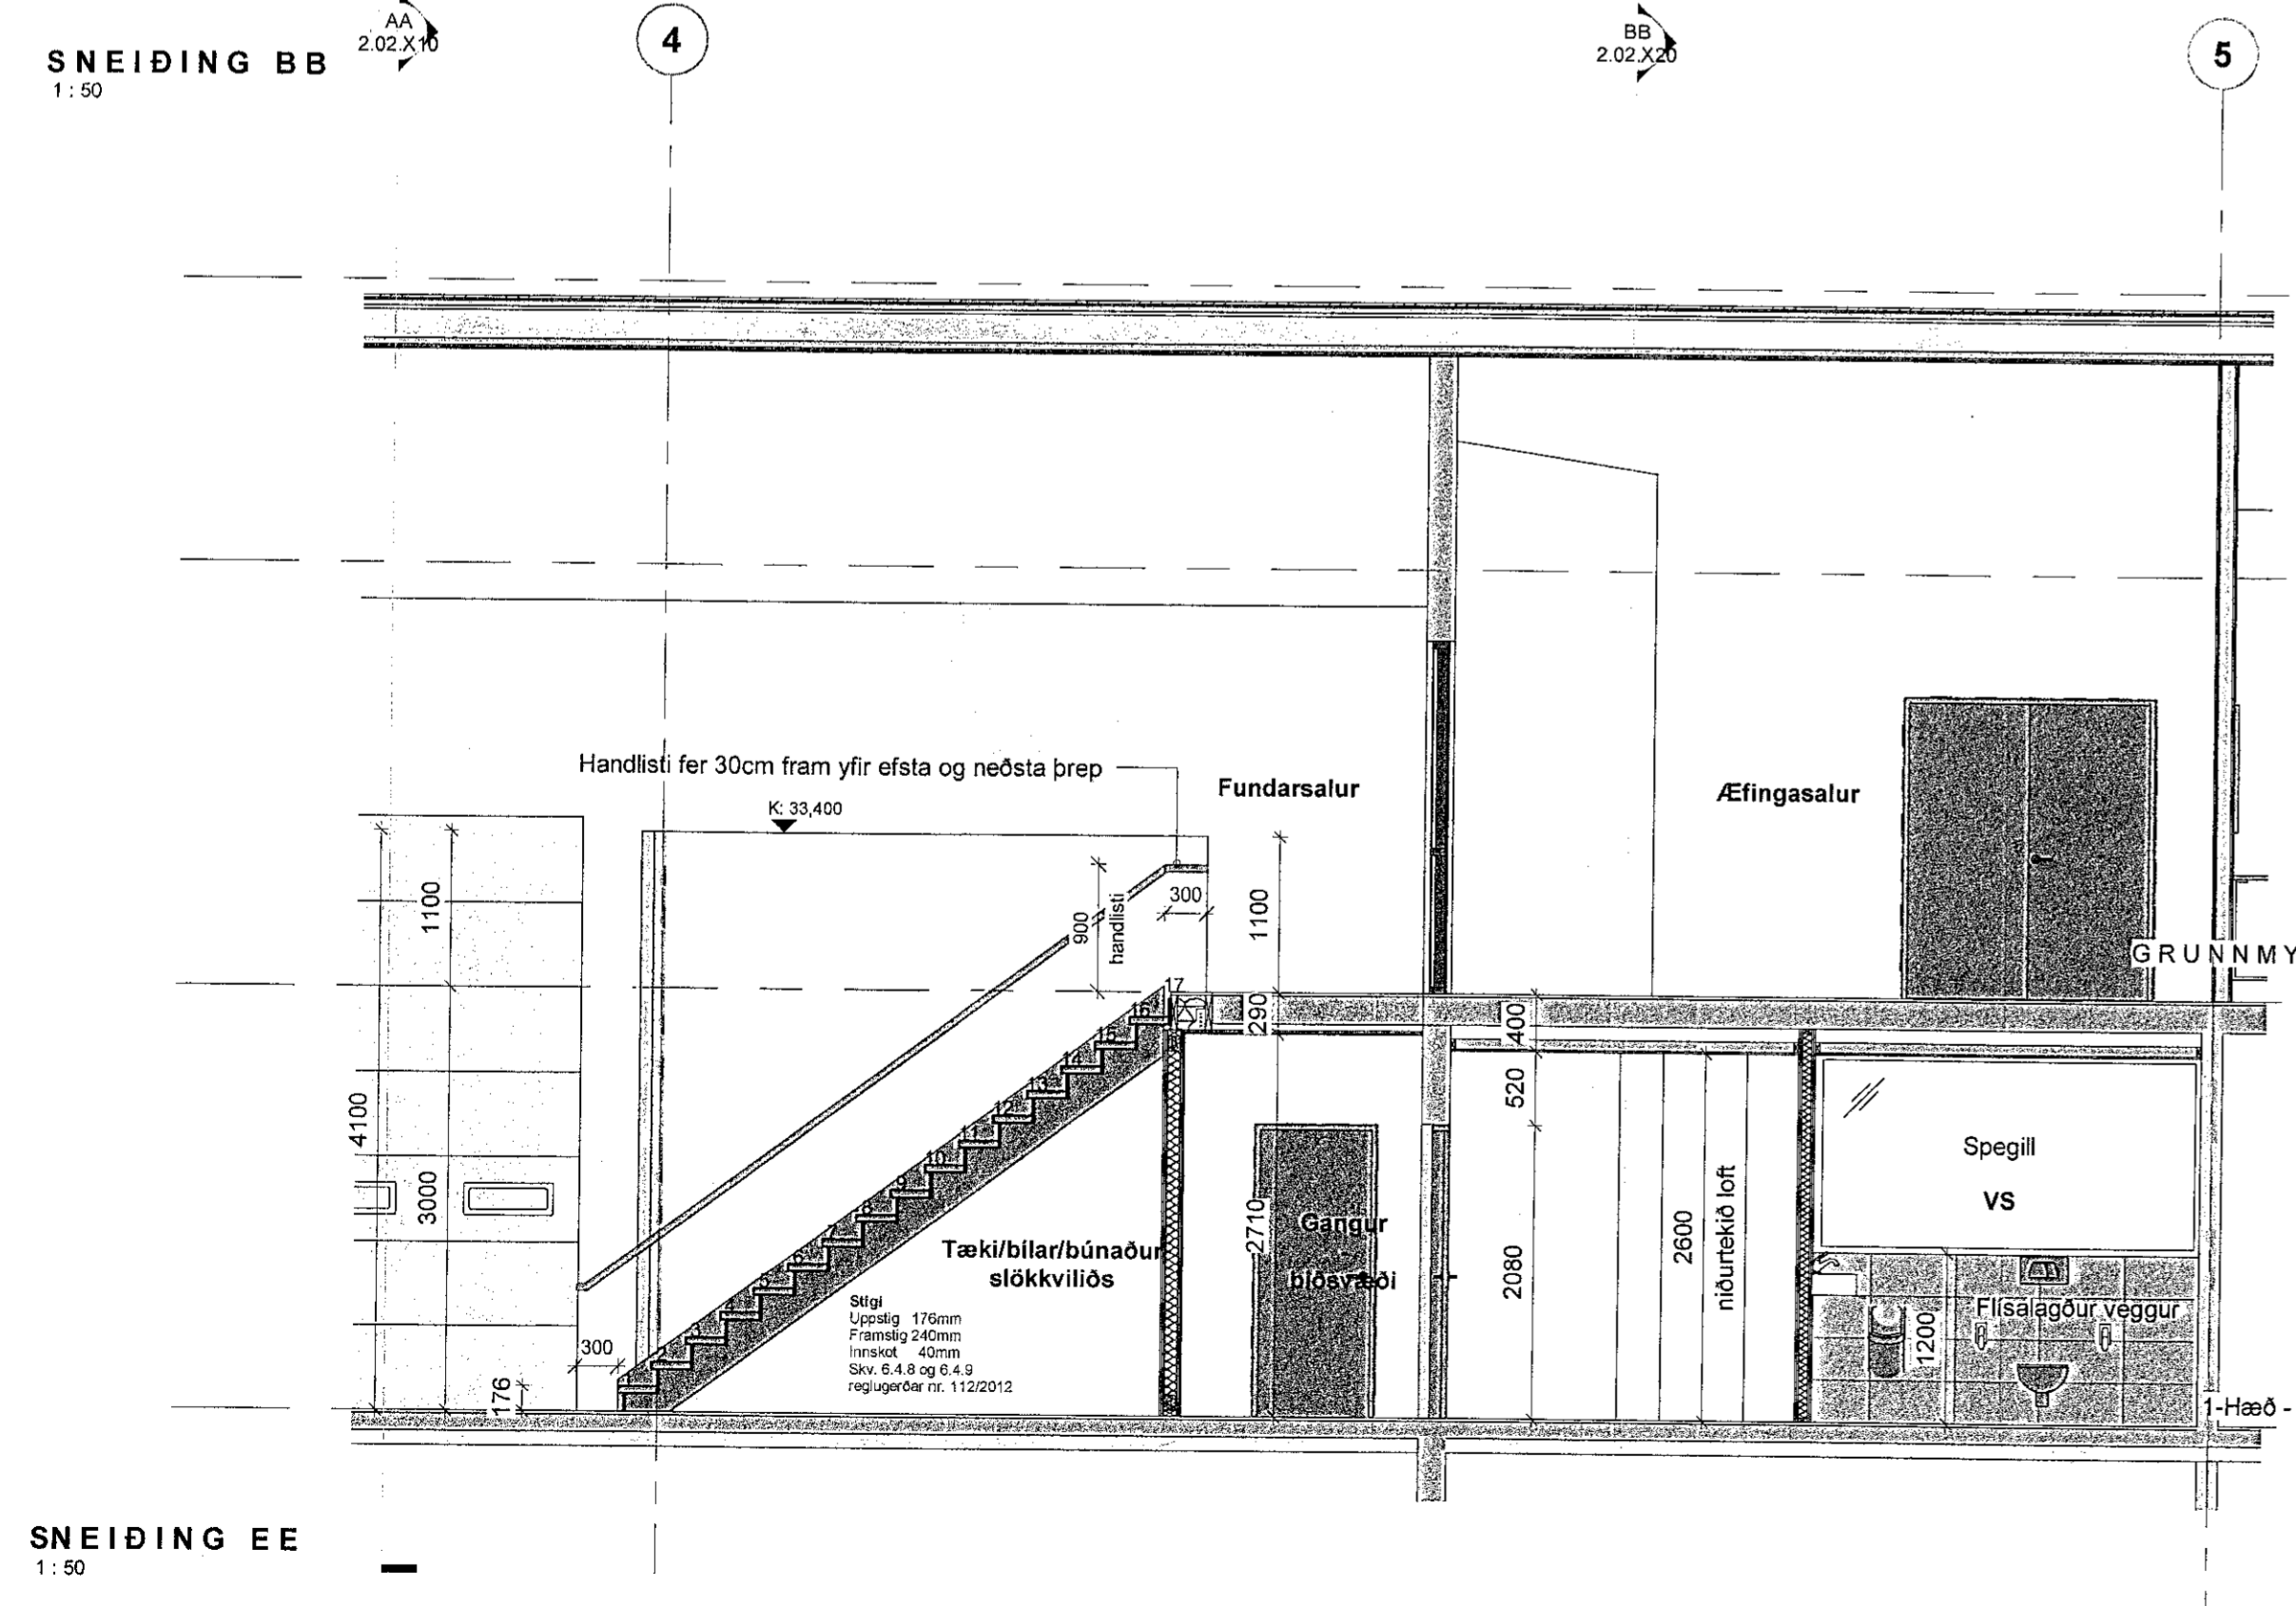


SNEIÐINGAR - teikningar

Samþykkt þann
14. nóv. 2022
fr. byggingarfulltrúans í Hafnarfirði
Róbert A. Róbertsson

Öll mál takist/staðfæris á staðnum áður en smíði hefst. Misræmi í teikningum skal tafarlaust tikynna hönnuðum. Teikningar arkitekta skal lesa með teikningum meðhönnuða.

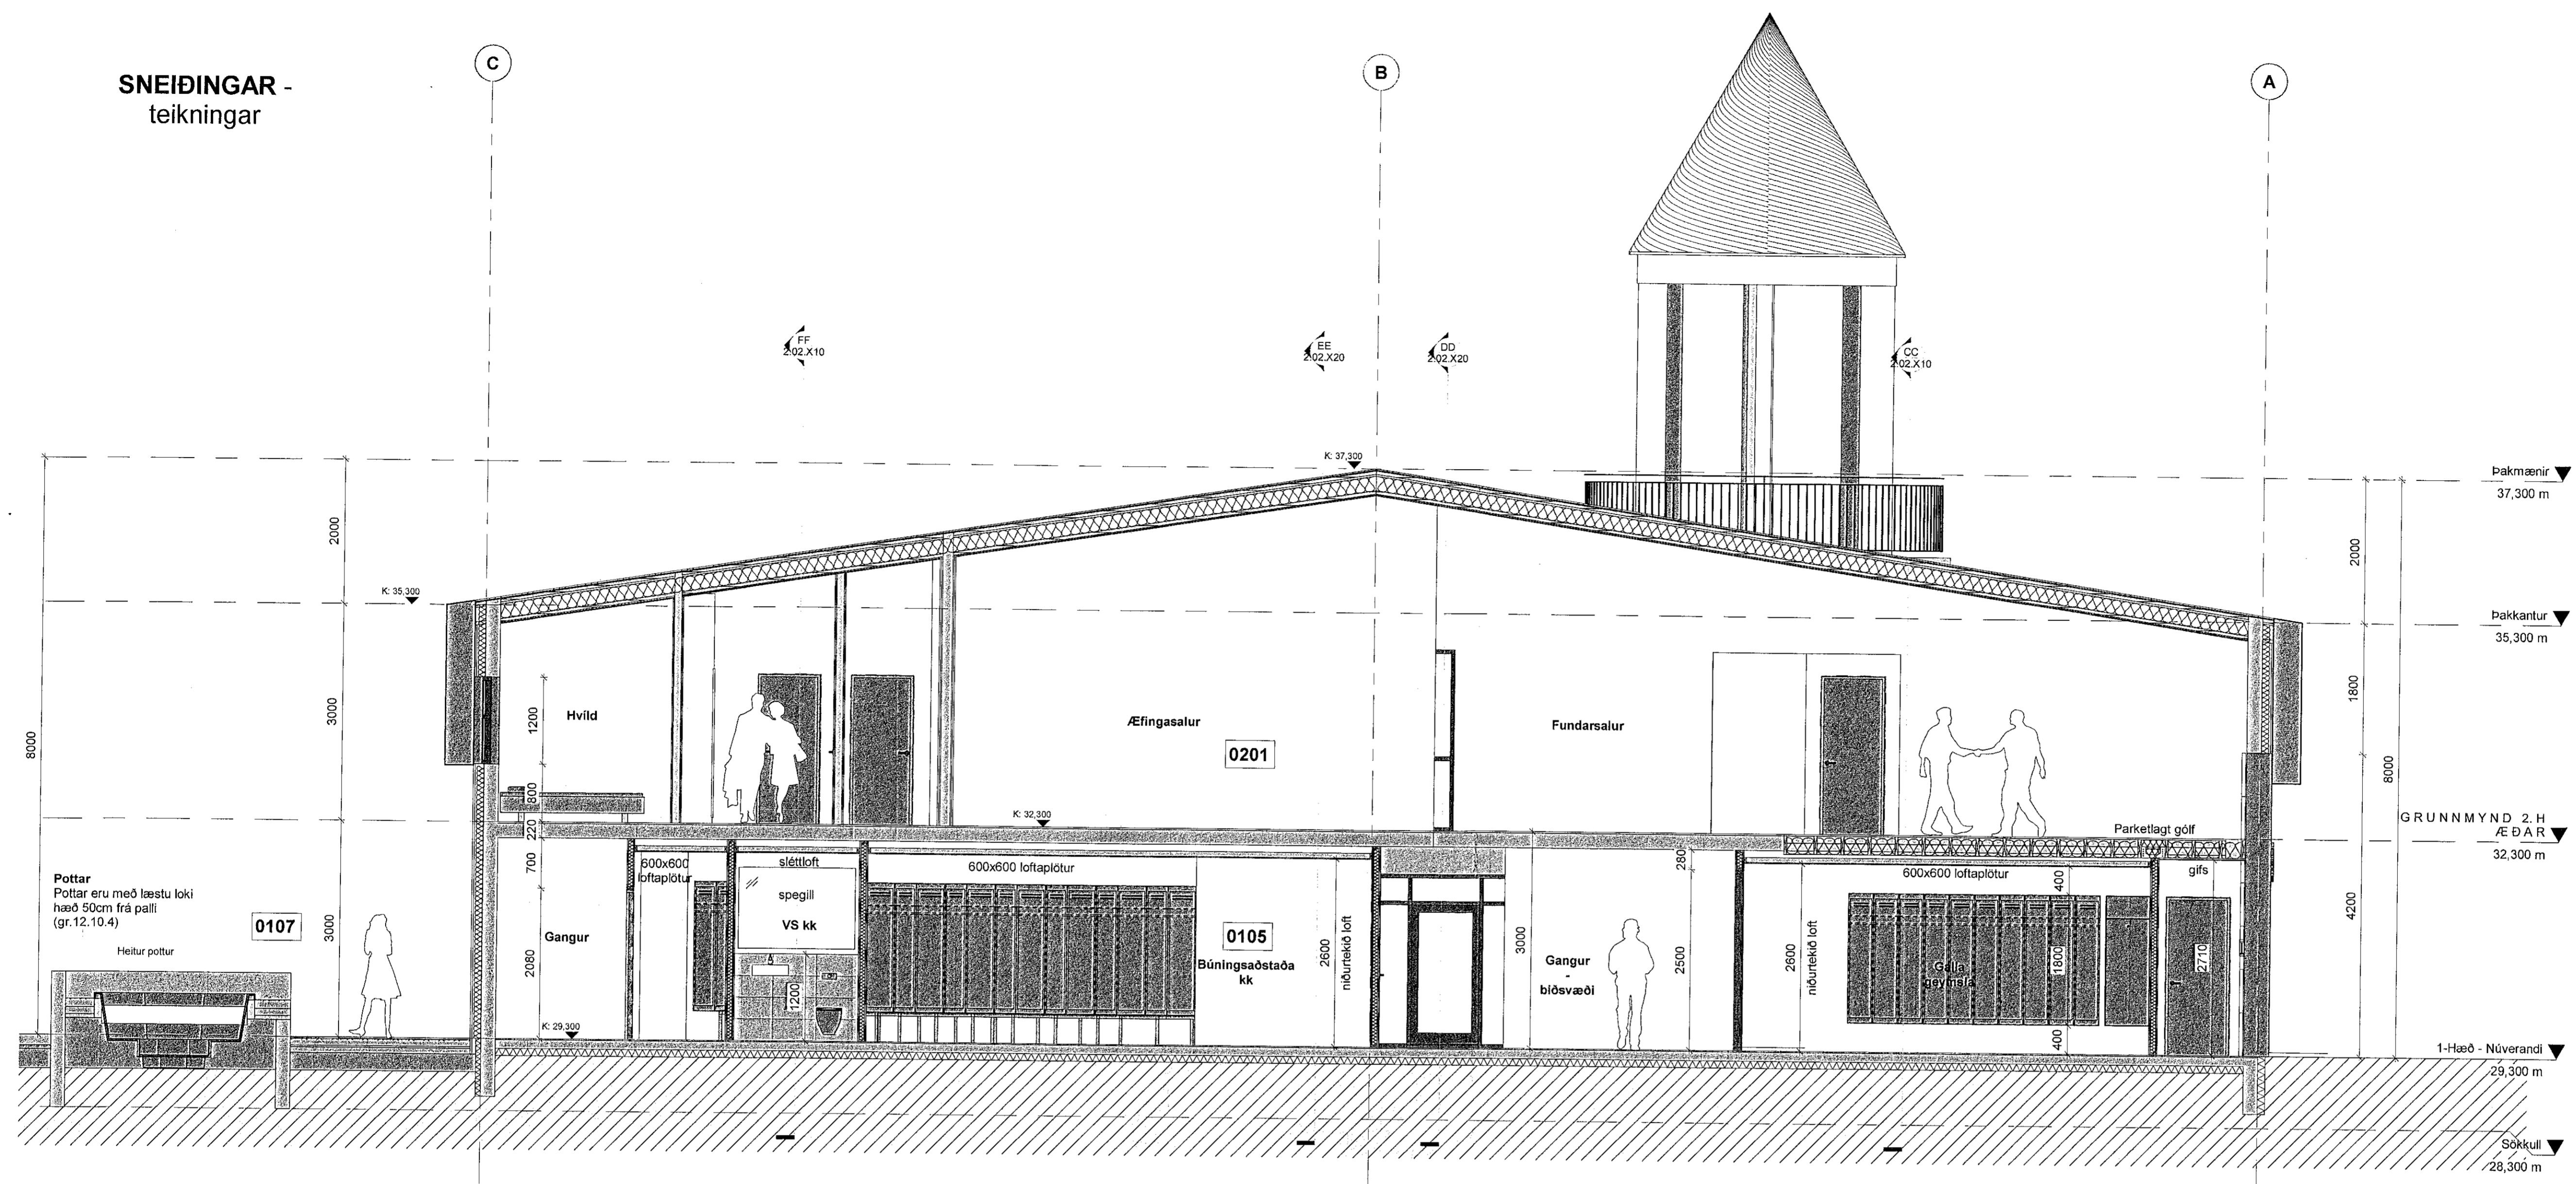

| | | | |
|---|--|--------------------------------|--------|
| A | 19.05.2022 | Byggingarfulltrúningur úlgætin | JBB |
| Útg. | Dags. | Skýring | Br.af. |
| Verkhelti: | Skútahraun 6 Slökkvistöð - breyting inni 200 Hafnarfirði | | |
| Verkhelti: | Sneiðing BB, EE og DD | | |
| Teikninganúmer: | 2.02.X20 | | |
| Verknúmer: | 19042 | | |
| Staðgreinir: | 1400-1-78100060 | | |
| Landnúmer: | L175277 | | |
| Matshluti: | 01 | | |
| Mælikvarði: | 1 : 50 | | |
| Aðalhönnuður / Hönnunartjóni: | SH | | |
| Teiknað af: | SH | | |
| Yfirfarið af: | SH | | |
| Dagsetning: | 19.05.2022 | | |
| Útgáfa: | A | | |
| Samþykkt: | [Signature] | | |
| ARKPING nordic | | | |
| BOLHOLT 8 - REYKJAK SÍM: 570 5700 - arkping@arkping.is - www.arkping.is | | | |
| SIGURÐUR HALLGRÍMSSON, | 170753-3139 | ARKITEKT | |
| BIRKIR ÁRNÁSSON, | 200787-3159 | BYGGJ.FR. | |
| HALLUR KRISTJÁNDSSON, | 220275-3899 | BYGGJ.FR. | |
| HELGI MAR HALLGRÍMSSON, | 210279-3429 | ARKITEKT | |

Printað: 7/16/2022 2:41:57 AM

Skrá: V:1-Slökkvistöðvar19042-Skútahraun 6/Hafnarfirði (breyting kvk, kk, gangur og eflirhæð).rvt

Bláaustanúmer: A1