
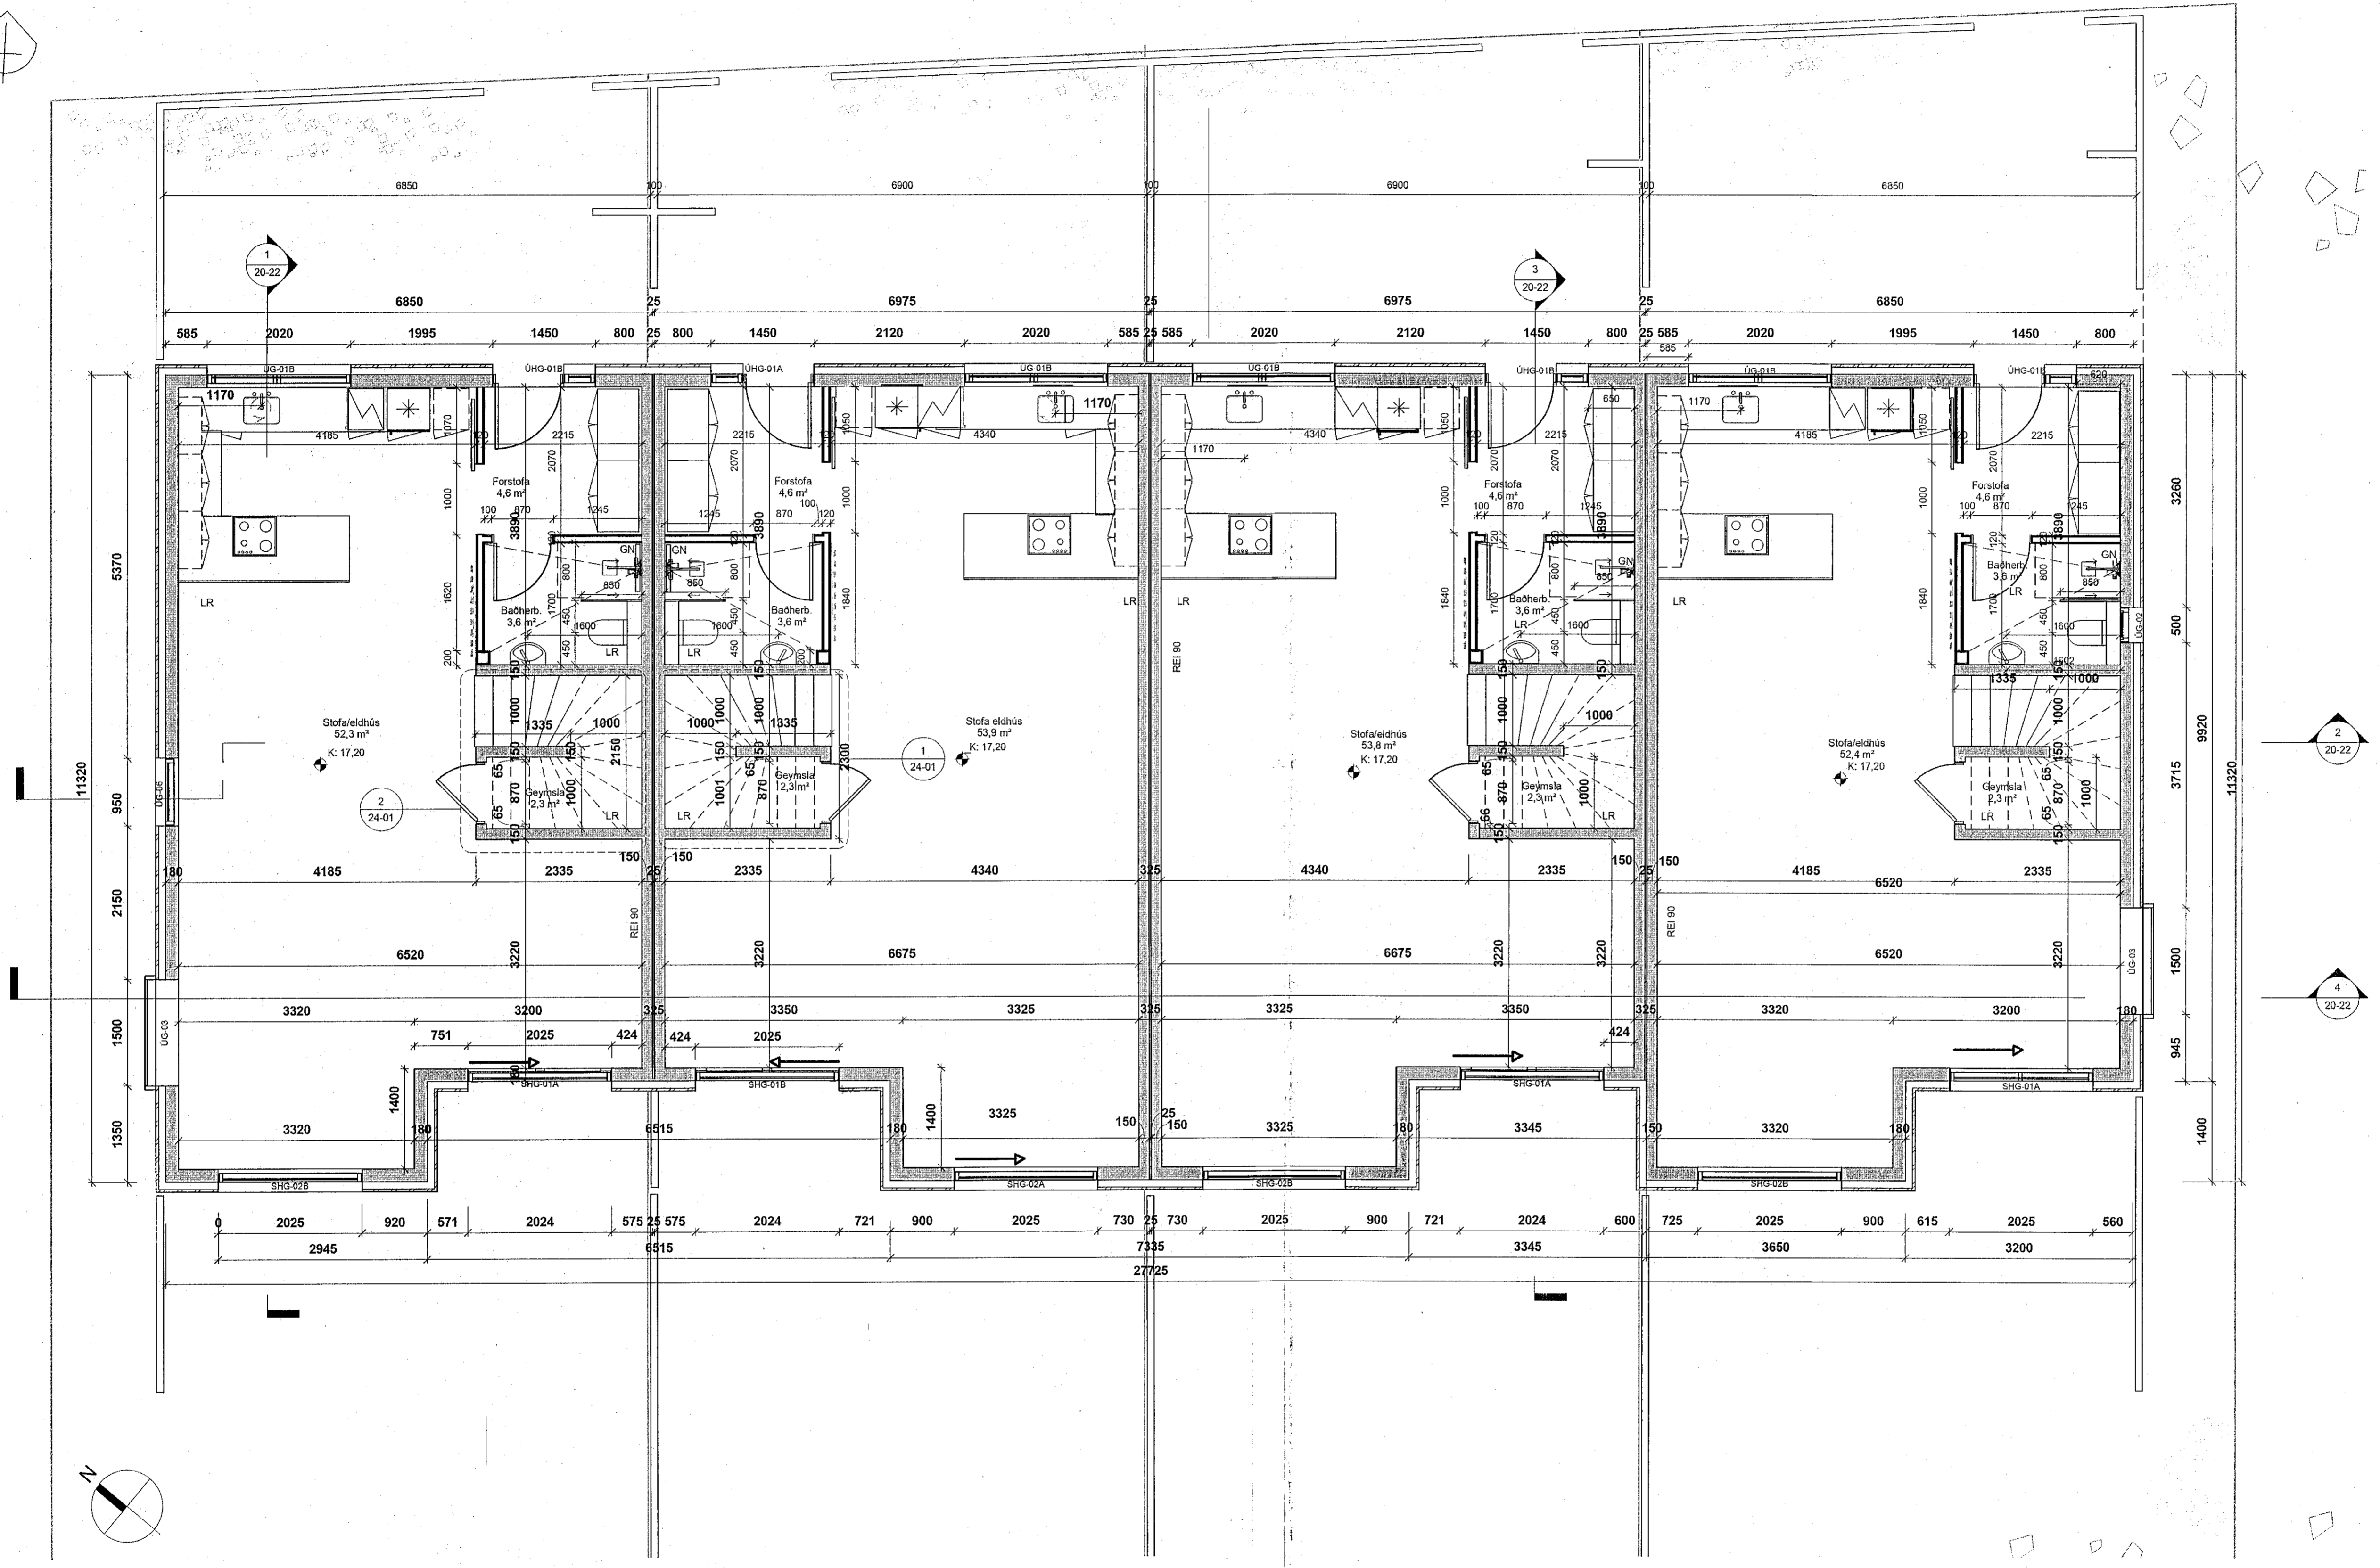


ÖLL MÁL OG AÐSTÆÐUR ÁTUGVIST Á STADNUM  
ÁÐUR EN SMÍÐI HEFST.  
ÓHEIMILT ER AÐ MÆLA UPP AF TEIKNINGUM.  
ASK ARKITEKTUM SKAL TILKYNNNT UM  
GOSAMRÆMI OG VAFAFRÍÐI ER UPP KUNNA AD  
KOMA.

TEIKNINGAR Í SAMRÆMI VÍÐ ÚTGEFNAR  
AÐALTEIKNINGAR DAGS.06.11.2019

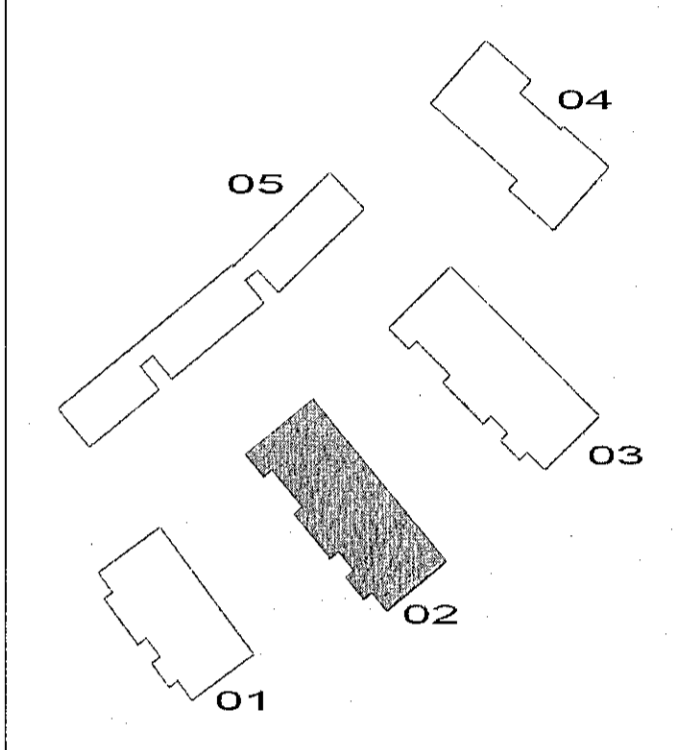

1.hæð (mhl 02)1.50  
1 : 50

ÚTGÁFA	TEIKNAD	YFIRFARID	DAGS
ASK arkitektar ehf. Götlugga 9 101 Reykjavík Sími 915 0300 www.ask.is			
ASK ARKITEKTAR			
Gunnar Óin Sigurðsson Kl. 130666 3379 gunnar@ask.is			
VERKEFNI Stekkjargberg 9 Hafnarfirði			
TEIKNAD VERKEIKNINGAR			
HEITI TEIKNINGAR Grannmynd 1h (mhl 02)			
SKV. Í A1 MÁLSTAF GOS TÉKNAF GOS/SLIS YFIR GOS DAGS 12.11.2021 ÚTGÁFA			
VERK NÚM. 1411	AURKLEIPI - HANDEL TEIKNINGAR 20-03		

© ÖLL AÐNOT OG AFRITUN TEIKNINGAR ER HÁÐ SAMVIÐUÐ AÐ ARKITEKTA, ENNIG SKAL MÆLA UPP AF TEIKNINGUM.