
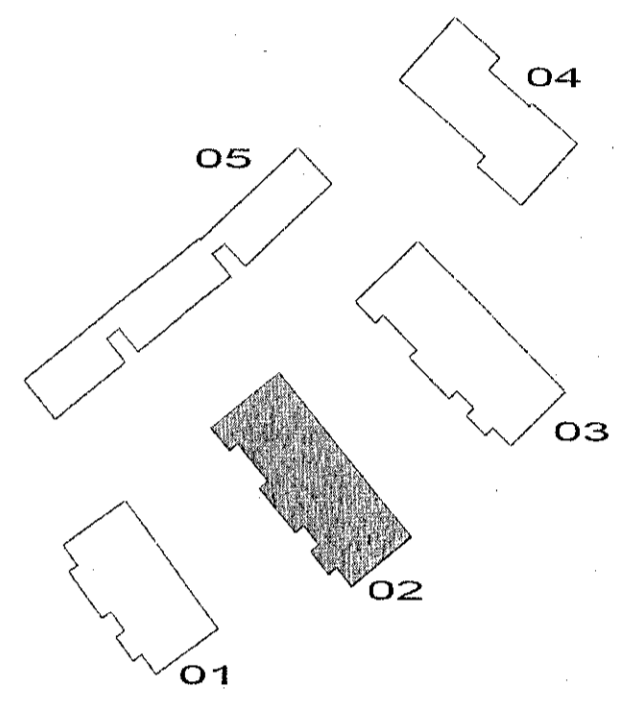


ÖLL MÁL OG AÐSTÆÐUR ATHUGIST Á STAÐNUM  
AÐUR EN SMÍÐI HEFST.  
ÖHERMILT ER AÐ MÆLA UPP AF TEIKNINGUM.  
ASK ARKITEKTUM SKAL TILKYNNT UM  
ÖSAMRÆMI OG VAFAATRÍÐI ER UPP KUNNA AÐ  
KOMÁ.  
TEIKNINGAR Í SAMRÆMI VÍÐ UTGEFNAR  
AÐALTEIKNINGAR DAGS.06.11.2019

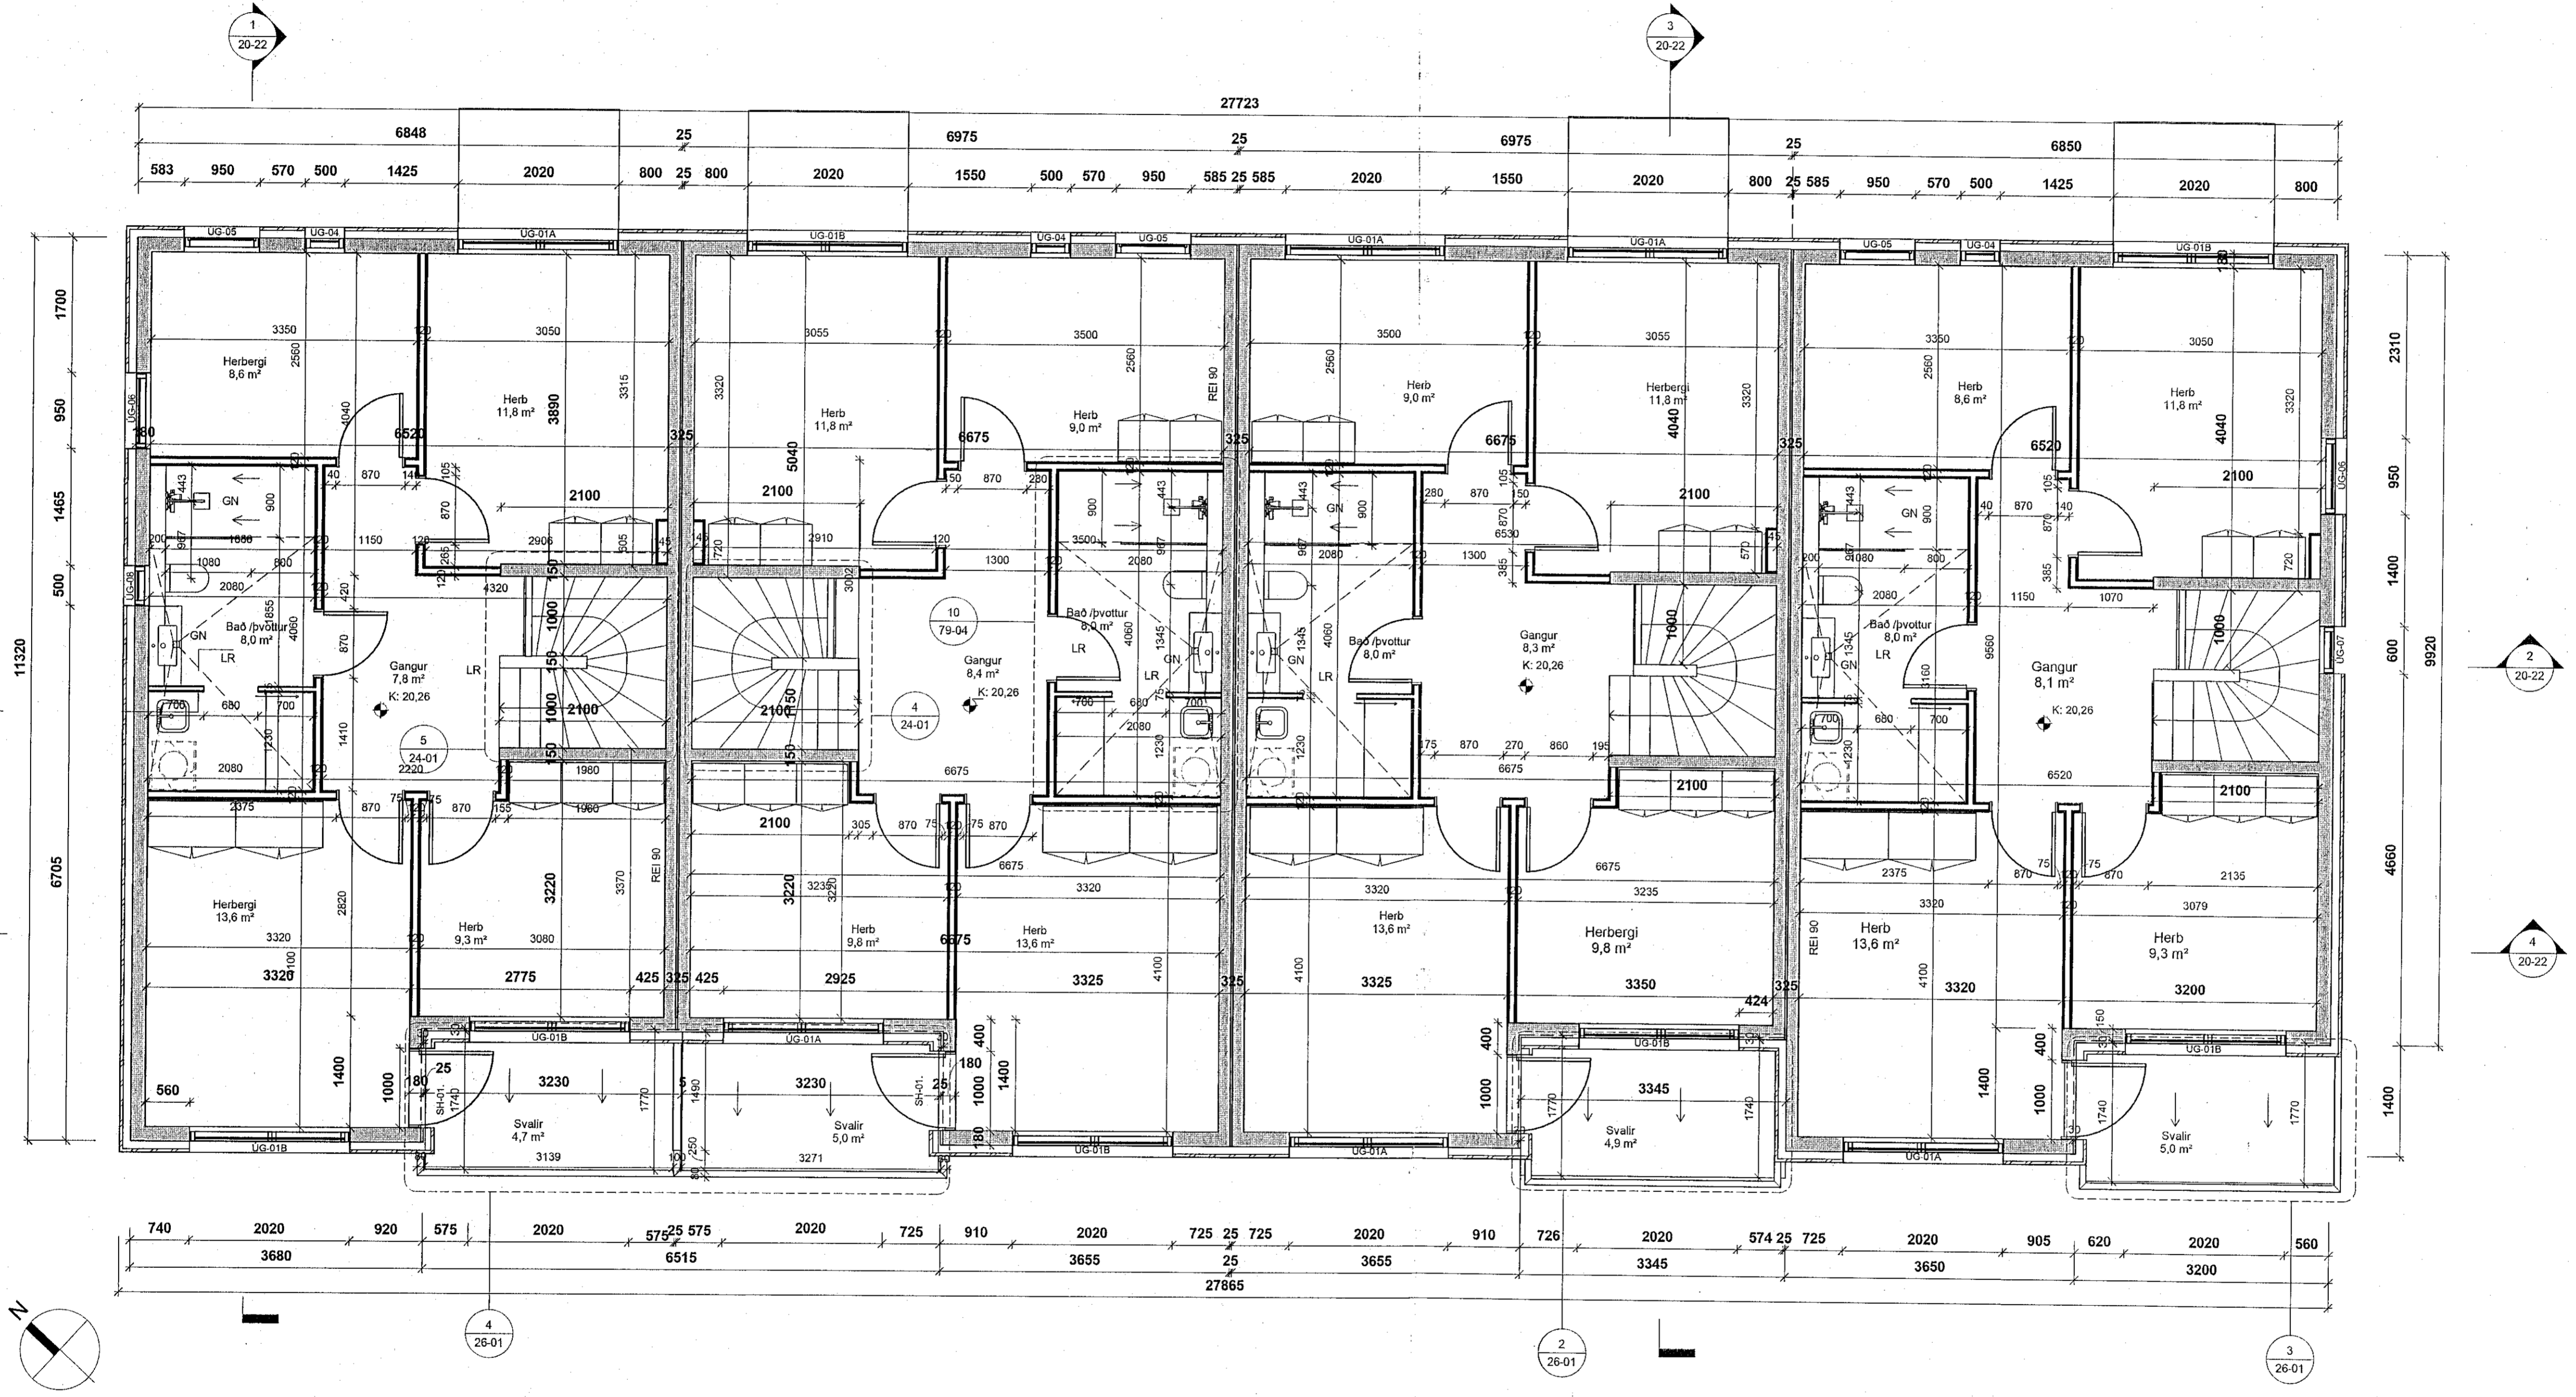

2.hæð 1.50 - (mhl 02)  
1:50

UTGAFA	TEIKNAD	YFIRFARID	DAGS

ASK Arkitektar ehf.  
Gangvegur 9, 101 Reykjavík  
Sími 515 0500 www.ask.is

ÁRITUN HONNLEIÐAR SÉRUPPRÁTTA / ÁRÐ UN HONNLEIÐARSTIGNA

Gunnar Örn Sigurðsson  
Mikael F. Al  
garnar@ask.is

**ASK**  
ARKITEKTAR

VERKEFNI  
Stekkjærberg 9  
Hafnarfirði

TEIKNINGAR  
VERKEIKNINGAR  
HEIÐI TEIKNINGAR  
Grunnmynd 2h (mhl 02)

MÁK 1:50  
RANNAVA  
GOS  
GOS/SLS  
YFIR  
GOS  
DAGS  
12.11.2021  
UTGAFA

VERK NÚM.  
1411

ALMENNAN - HEIÐI TEIKNINGAR  
20-04

ÖLL AFMÖT OG AFTRÉTUR TEIKNINGAR ER HÁÐ SAMRÆMI ASK ARKITEKTA. ENGI SKAL MÆLA UPP AF TEIKNINGUM.