

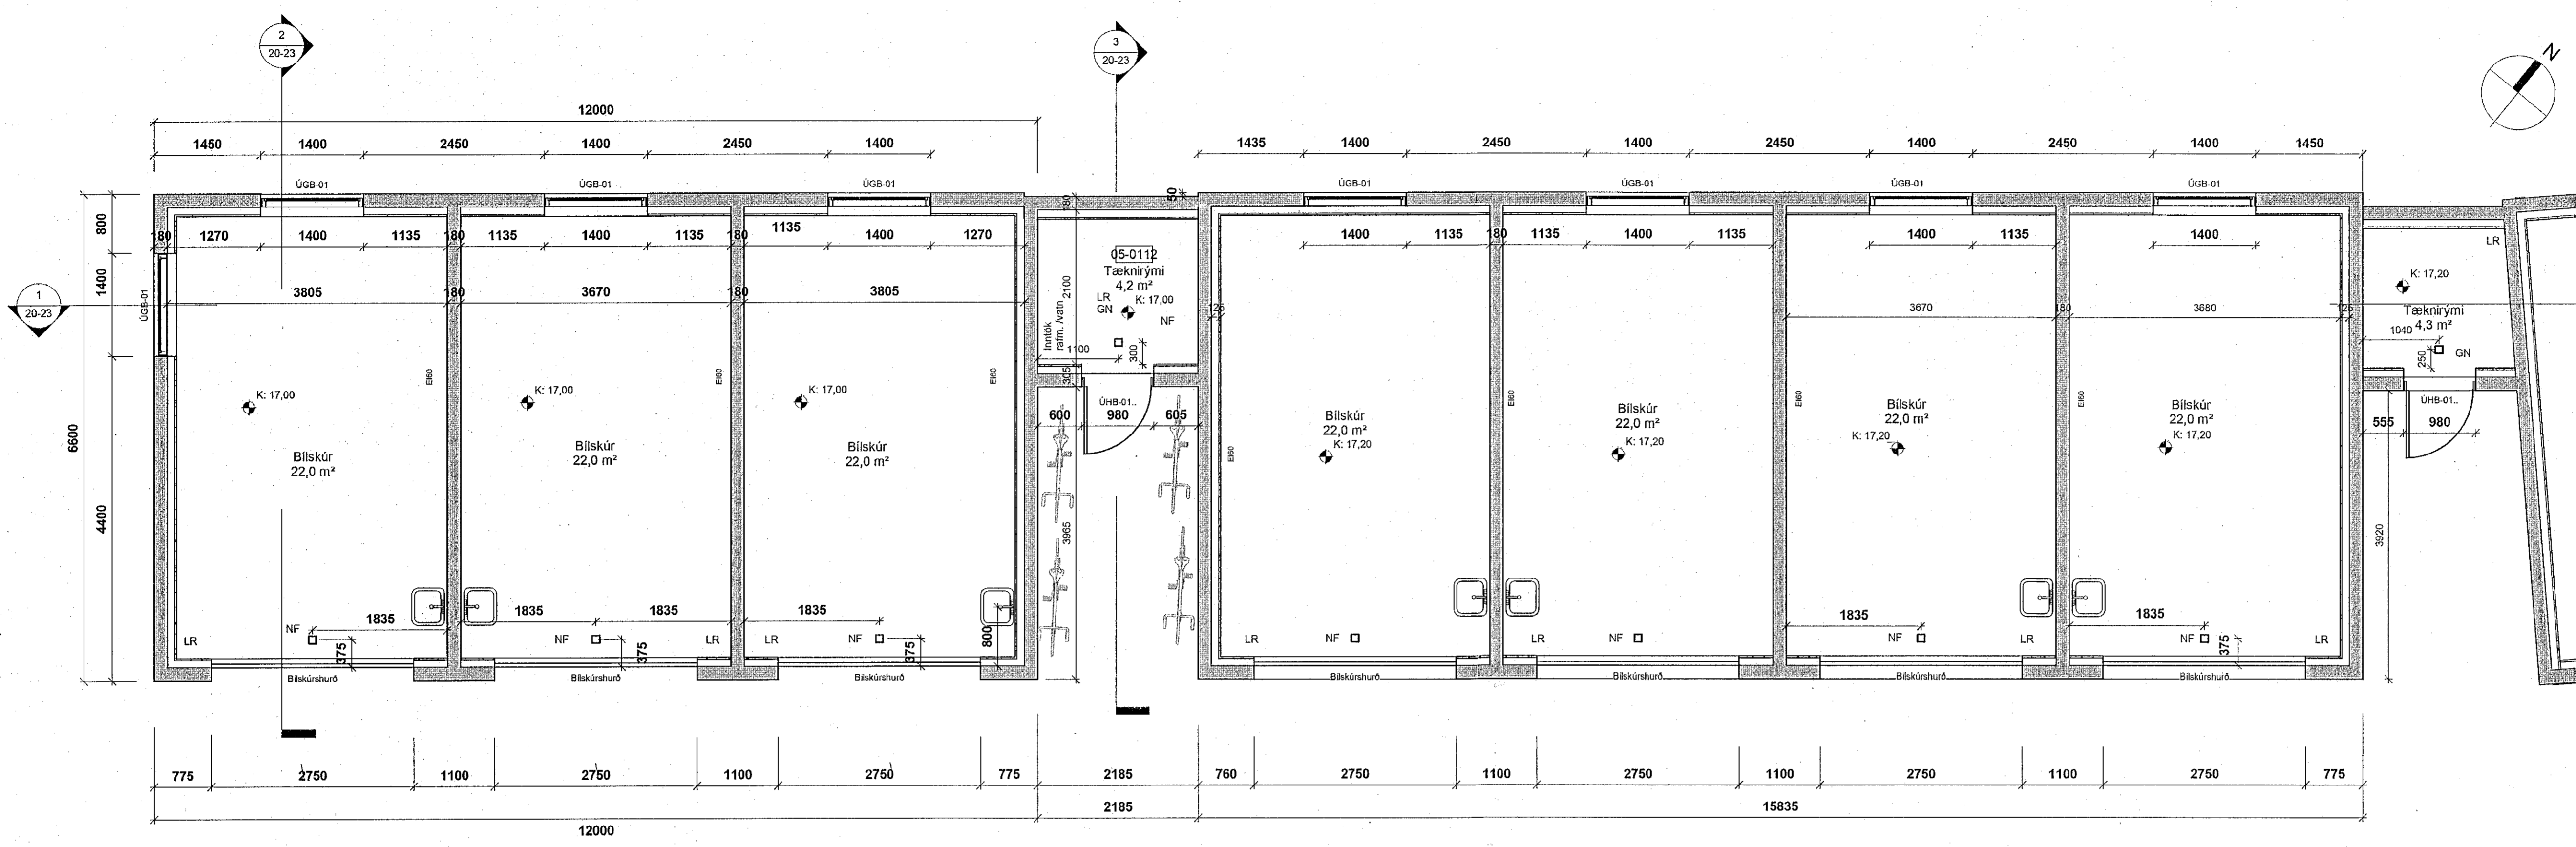


ÖLL MÁL OG AÐSTÆÐUR ATHUGIST Á STAÐNUM
AÐUR EN SMÍÐI HEFST.
ÓHEIMILT ER AÐ MÆLA UPP AF TEIKNINGUM.
ASK ARKITEKTUM SKAL TILKYNNT UM
ÓSAMRÆMI OG VAFATRIÐI ER UPP-KUNNA AÐ
KOMMA.

TEIKNINGAR Í SAMRÆMI VÍÐ ÚTGEFNAR
AÐALTEIKNINGAR DAGS.06.11.2019

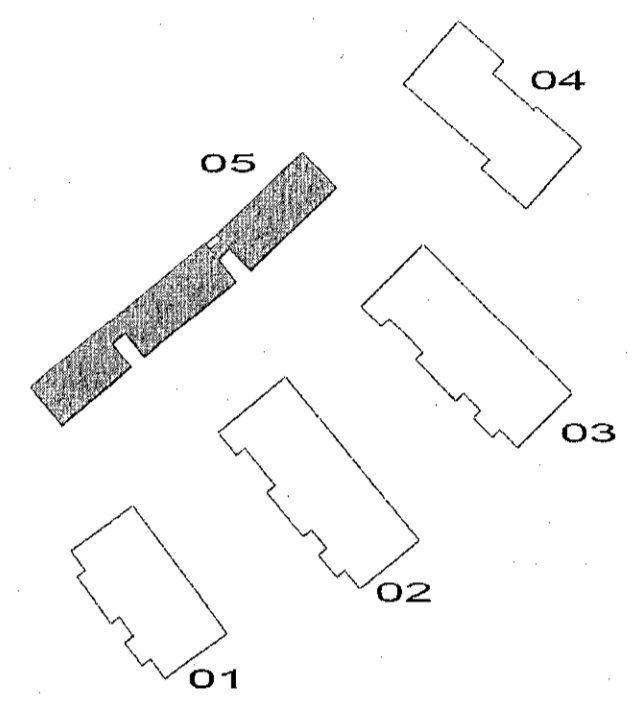

1. hæð Bílskúr (mhl 05) 1.50
1 : 50

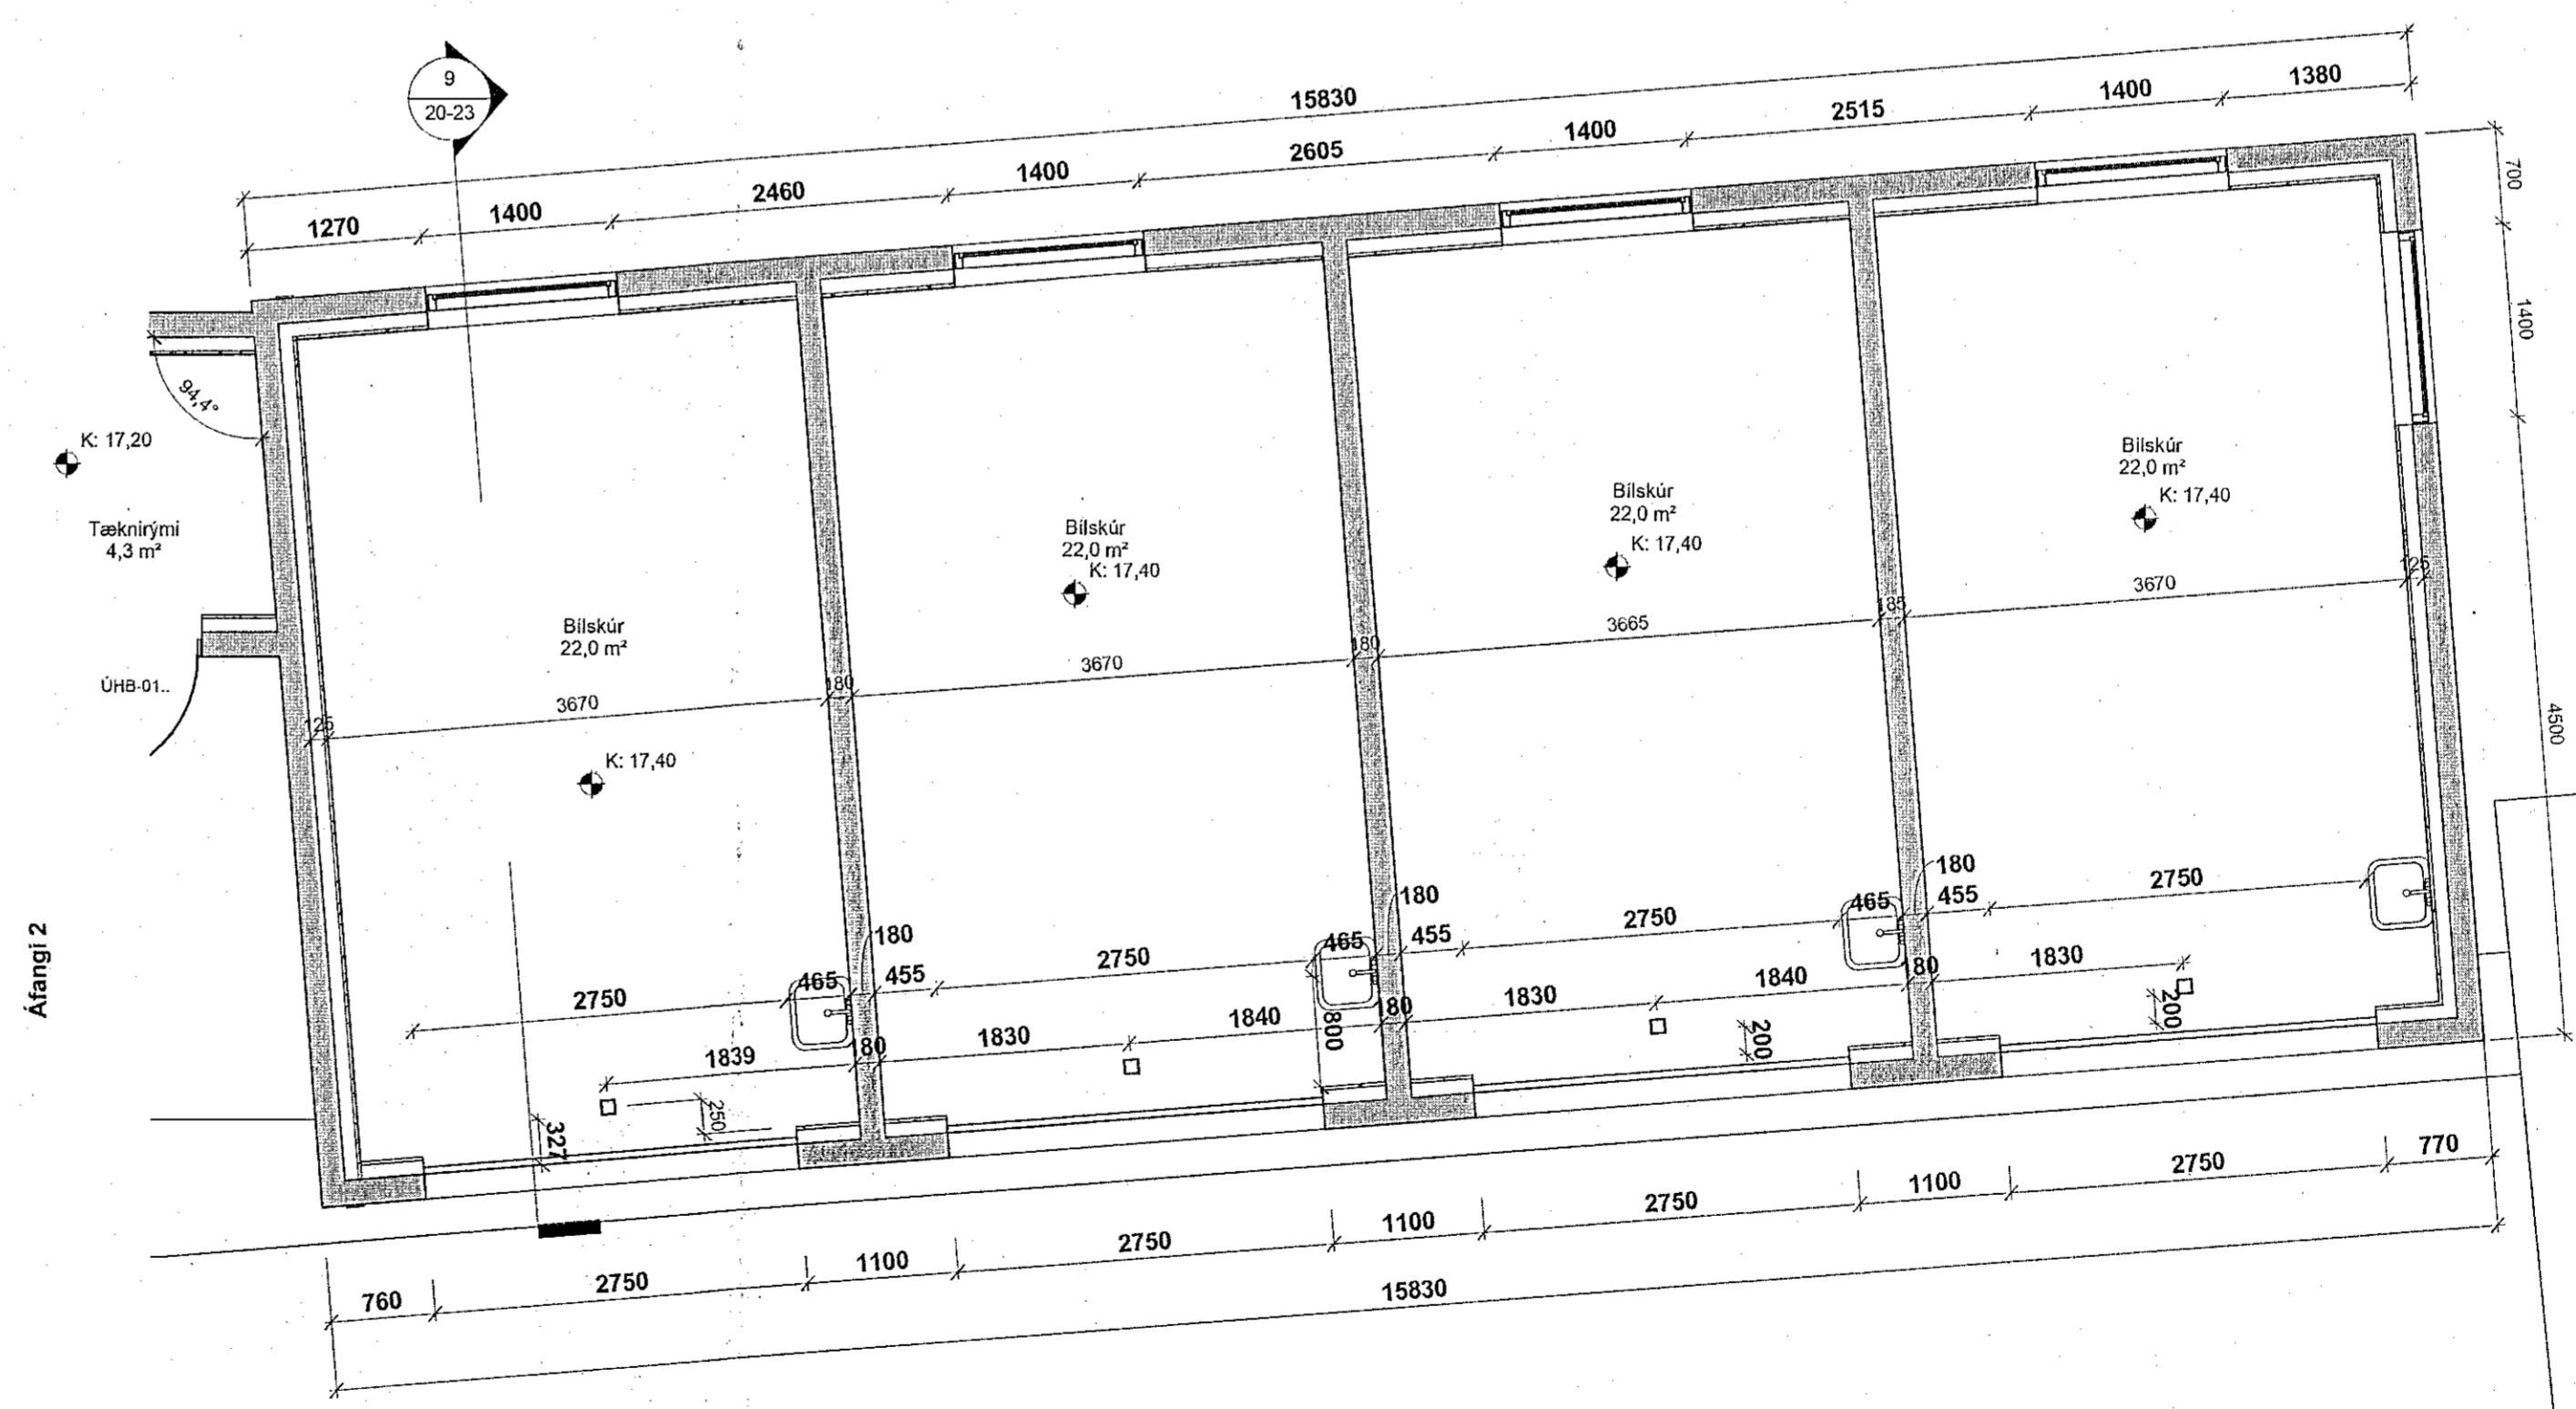

1. hæð Bílskúr (mhl 05.) 1.50
1 : 50

ÚTGÁFA	TEIKNAD	YFIRFARID	DAGS
ASK arkitektar ehf. Gosgata 101 Reykjavík SM 510 0300 www.ask.is			
ARITUN HÖNNUNAR BÉRUPPRÁTTA / ARITUN HÖNNUNARSTJÓRA			
Gunnar Óni Sigurðsson	Arkitekt F.A.I.	K1130660-3379	gunnar@ask.is
VERKEFNI			
Stekkjarberg 9			
Hafnarfirði			
TEIKNINGAR			
VERKTEIKNINGAR			
HEITI TEIKNINGAR			
Bílskúr (mhl 05)			
VERK NR.	AUÐKEMNI - NÖMLEN TEIKNINGAR	SKV. I AJ	
1411	20-09	1:50	
		HAHAFID	GÓÐ
		TEIKNING	GÓÐ/SLS
		VINN.	GÓÐ
		DAGS	12.11.2021
		ÚTGÁFA	