

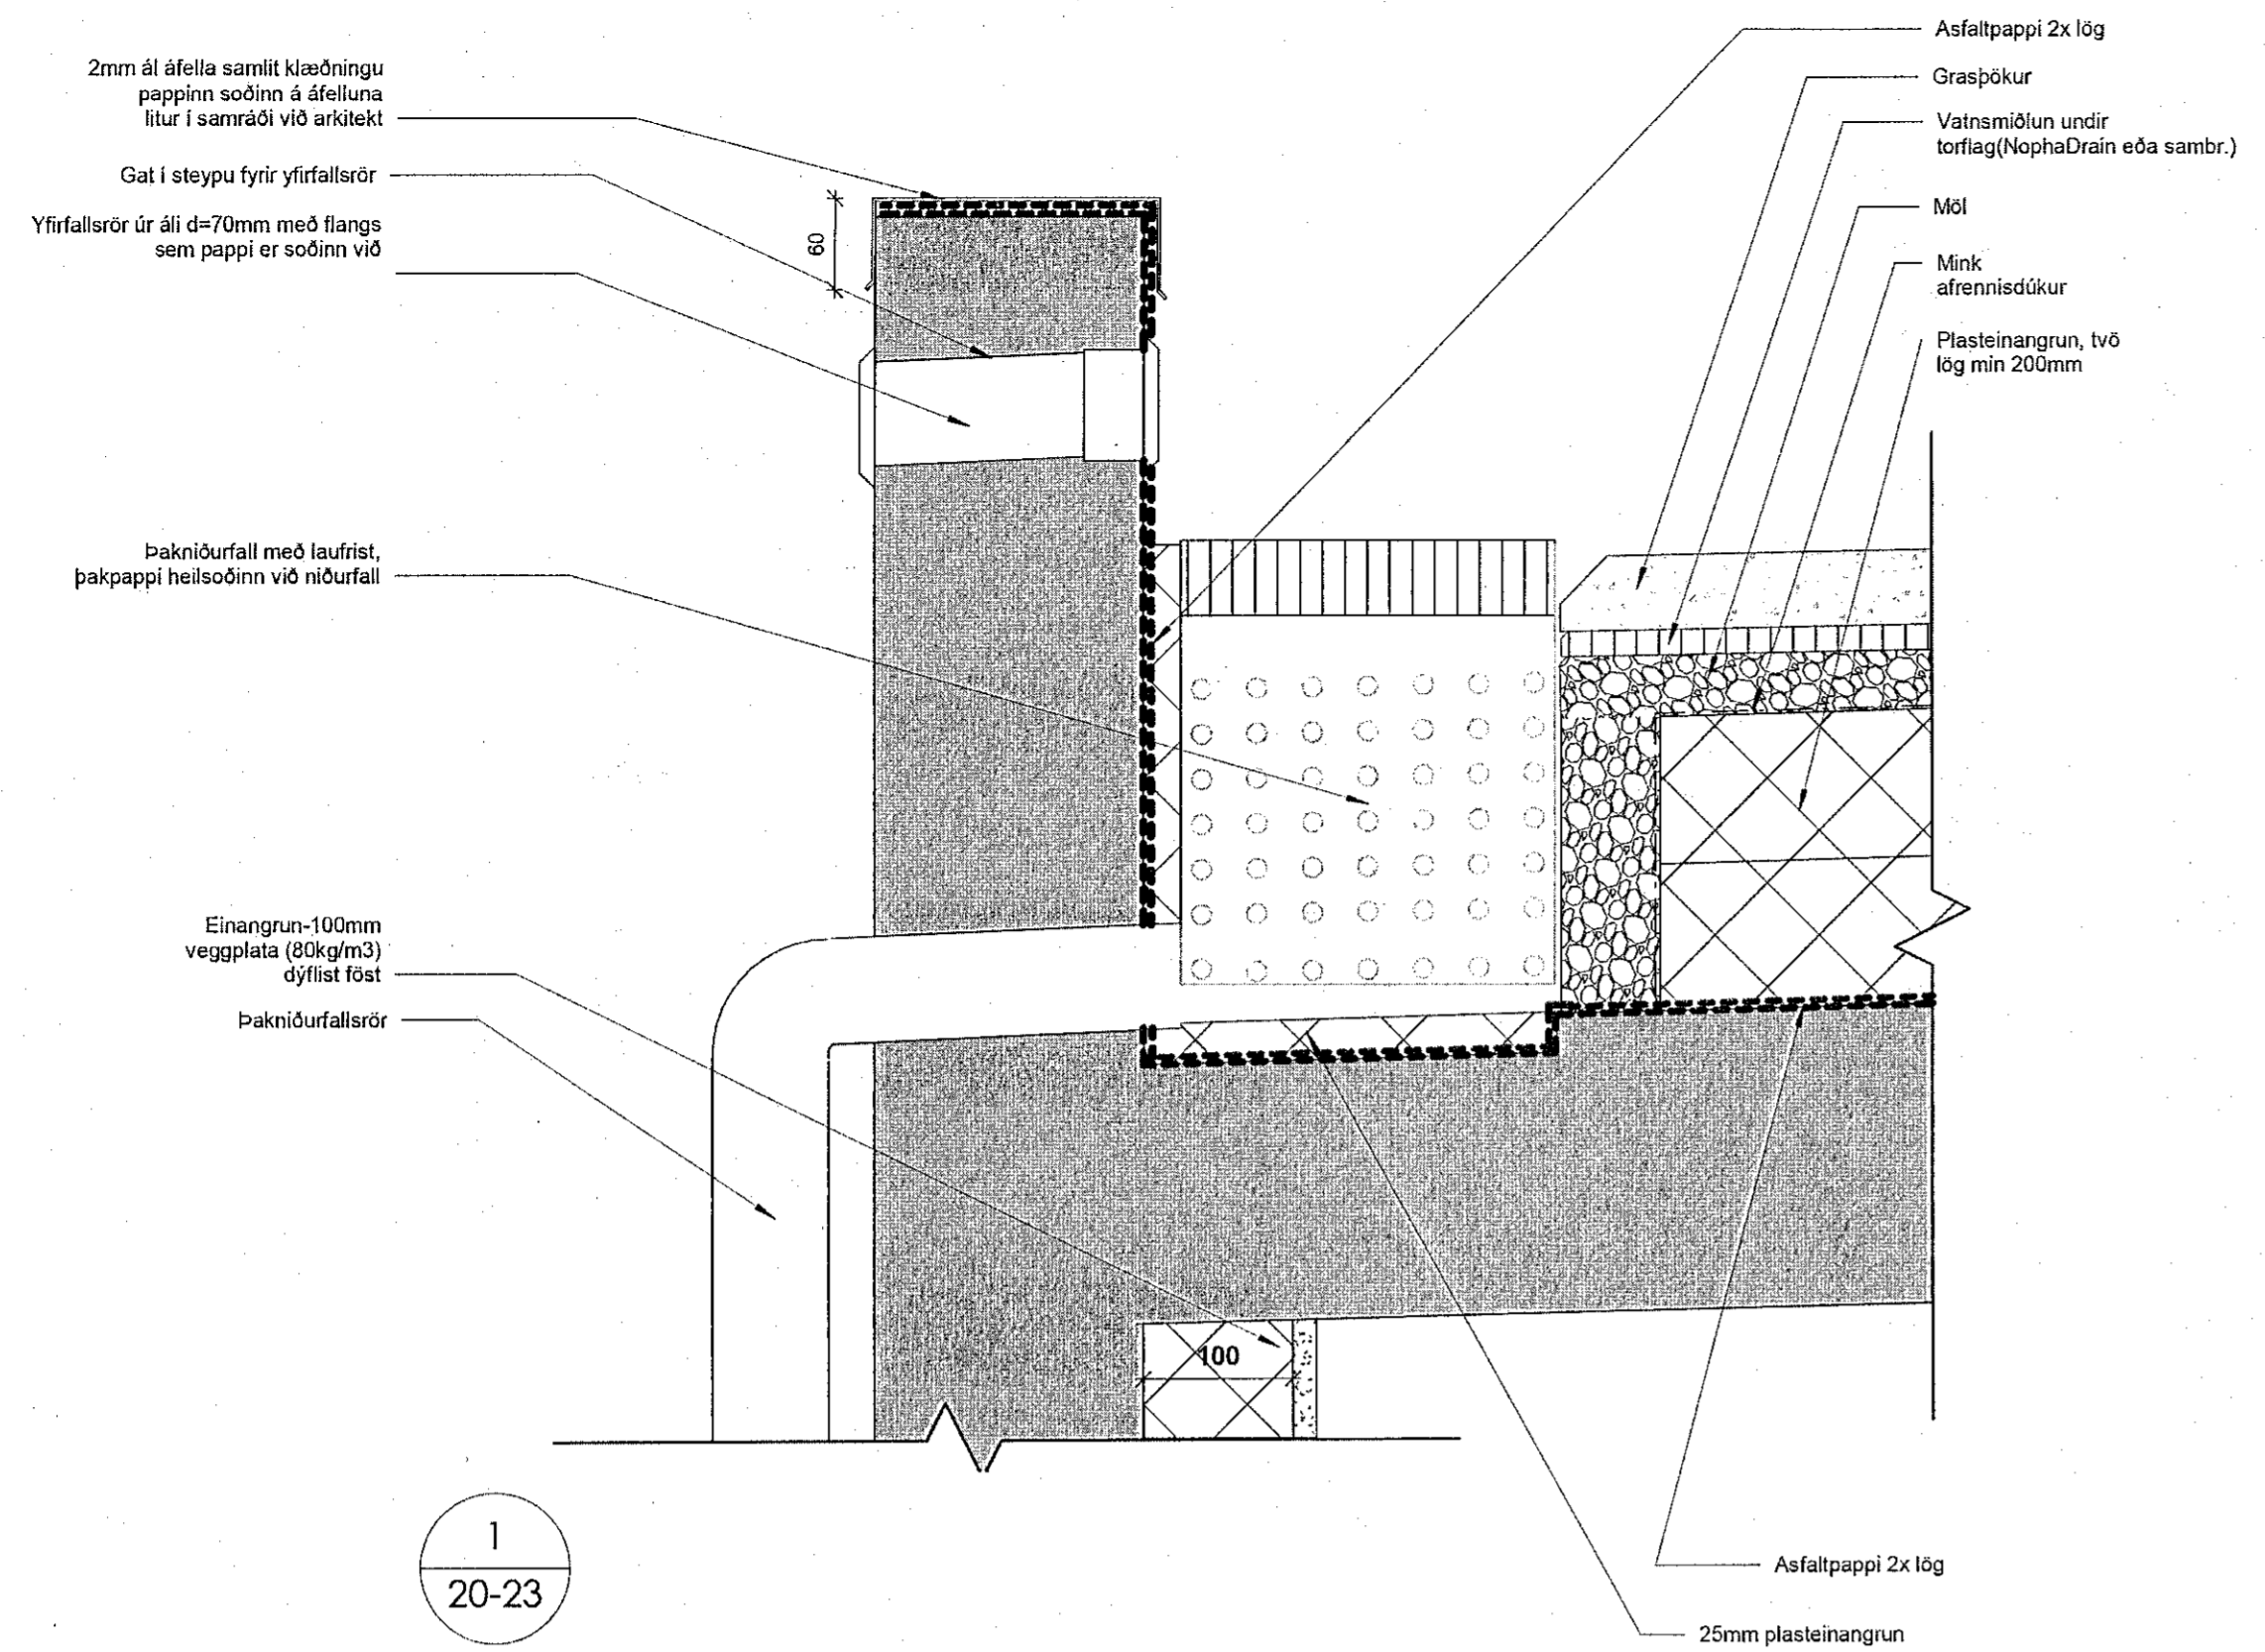


ÖLL MÁL OG AÐSTÆÐUR ATHUGIST Á STAÐNUM  
AÐUR EN SMÍÐI HEFST.  
ÓHEIMILT ER AÐ MÆLA UPP AF TEIKNINGUM.  
ASK ARKITEKTUM SKAL TILKYNNT UM  
OSAMRÆMI OG VAFAATRÍÐI ER UPP KUNNA AÐ  
KOMA.


TEIKNINGAR Í SAMRÆMI VÍÐ ÚTGEFNAR  
AÐALTEIKNINGAR DAGS.06.11.2019

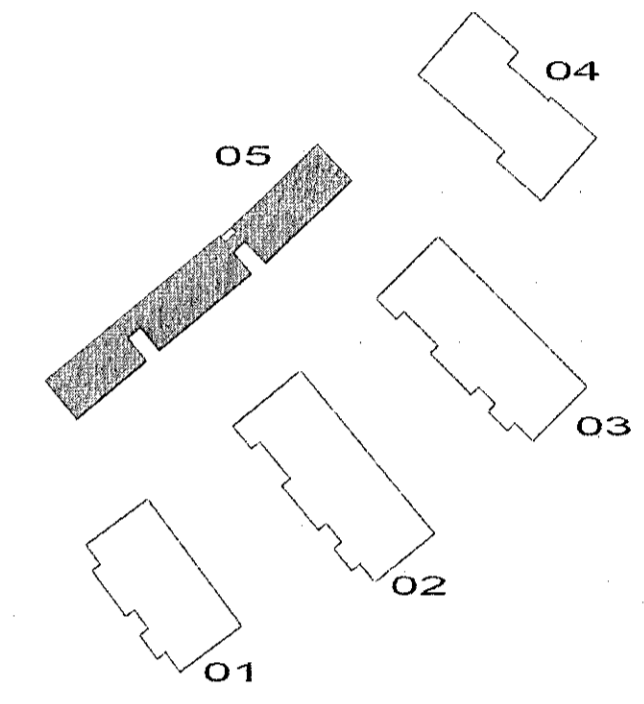


1  
20-23

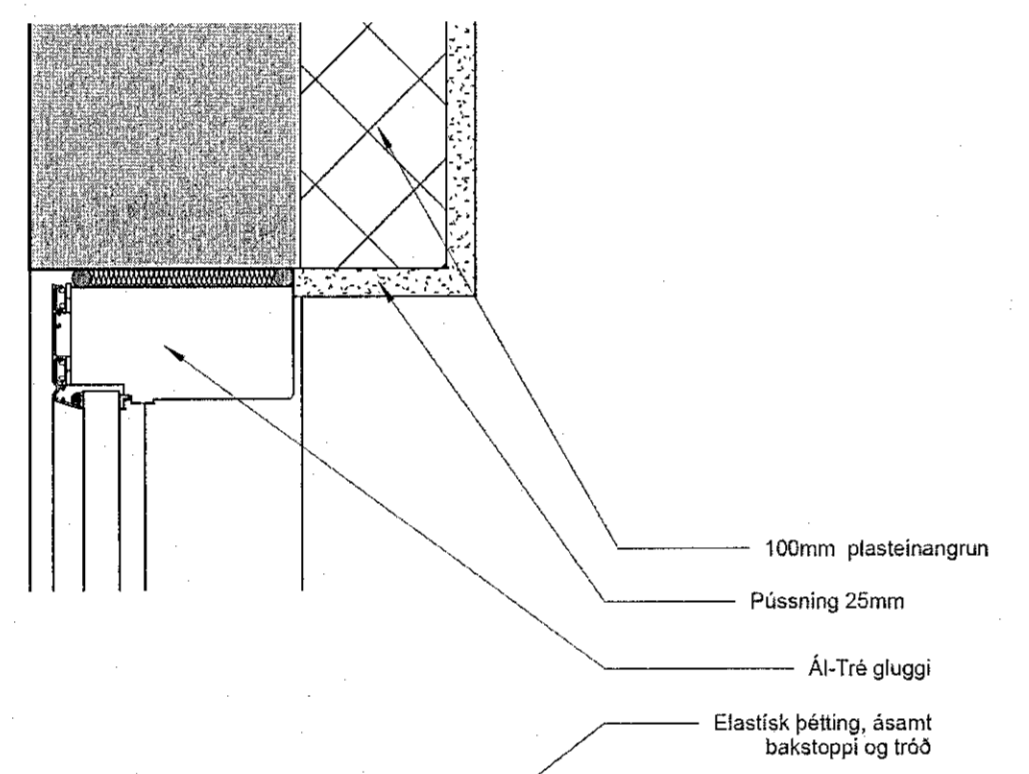


4  
20-23

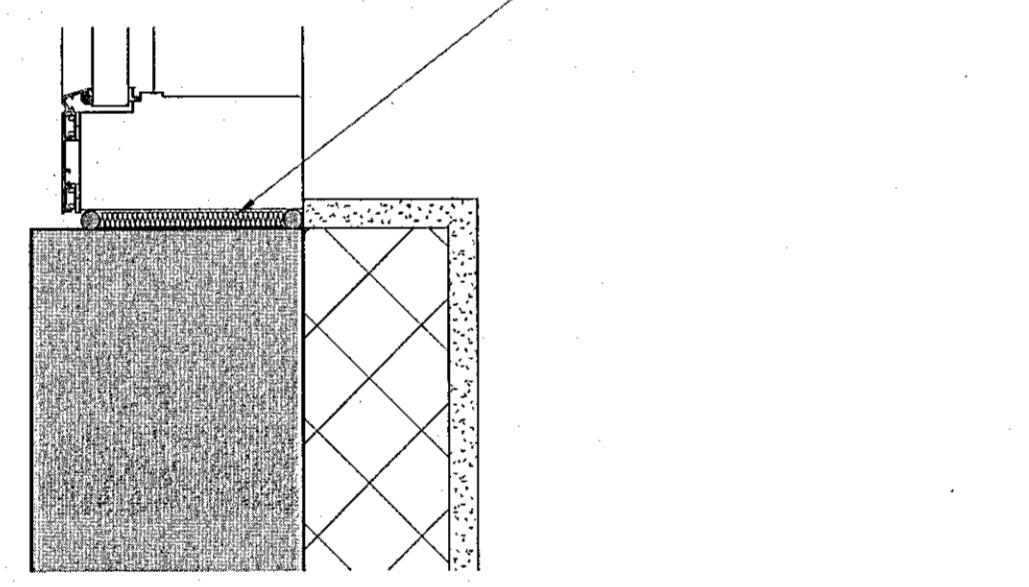

3  
20-23

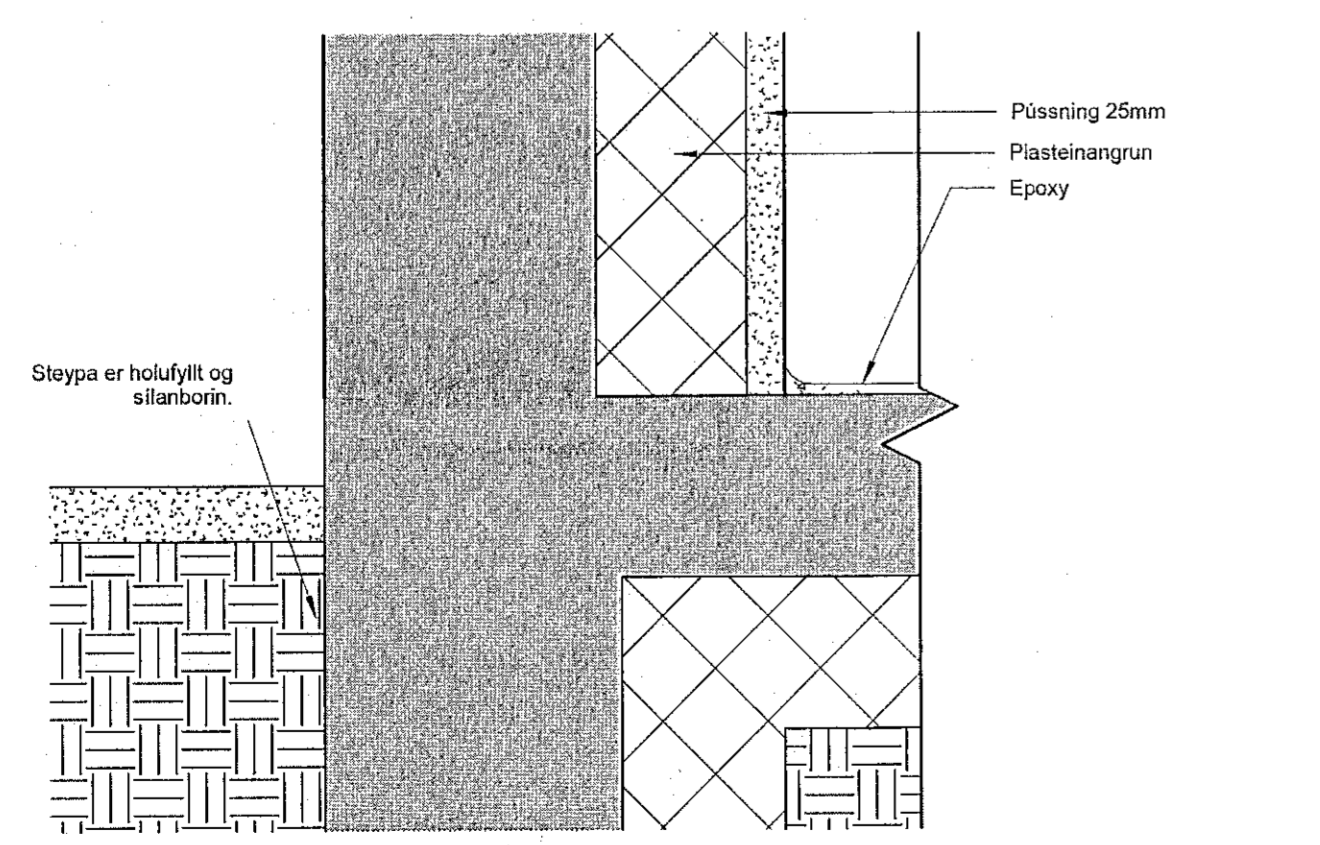

5  
20-23

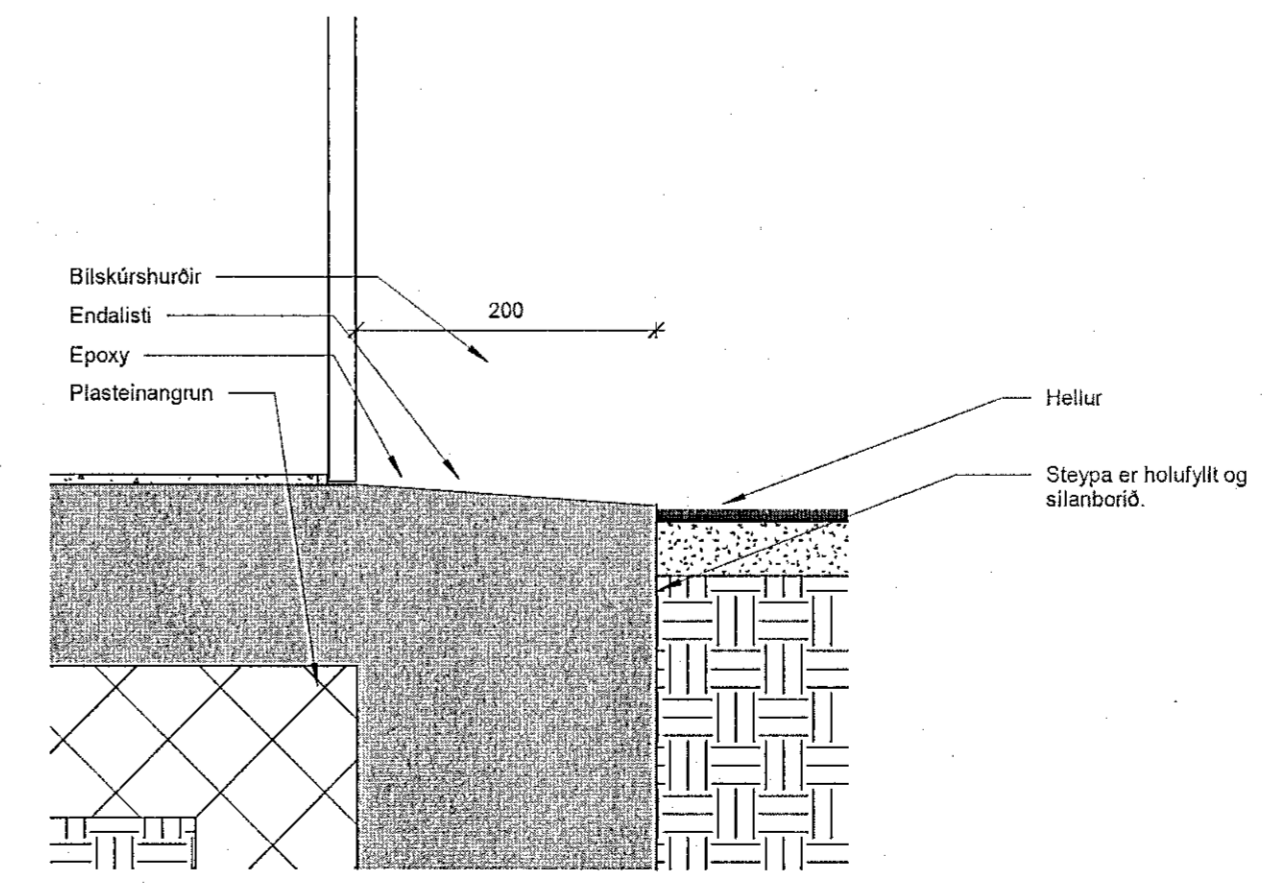

2  
20-23

ÚTGÁFA	TEIKNAD	YFIRFARID	DAGS
ASK arkitektar ehf. Göngubólí 101 Reykjavík Sími 515 0300 www.ask.is			
ARITUN VIKINDAR SERPRYÐRÁTTA ARITUN HÖNNUNARSTJÓRA			
<i>Jón</i>	<b>ASK</b>		
Guðmar Óm Sigurðsson	Arkitekt F.A.I.	Kl. 150608-3379	gjon@ask.is
VERKNEFNI	Stekkjærberg 9		
VERKTEIKNINGAR	Hafnarfirði		
DEIÐI-BÍLSKÚR			
VERKNEFNI	39-02		
ÚTGÁFA	1411		
VERKNEFNI	39-02		
ÚTGÁFA			