
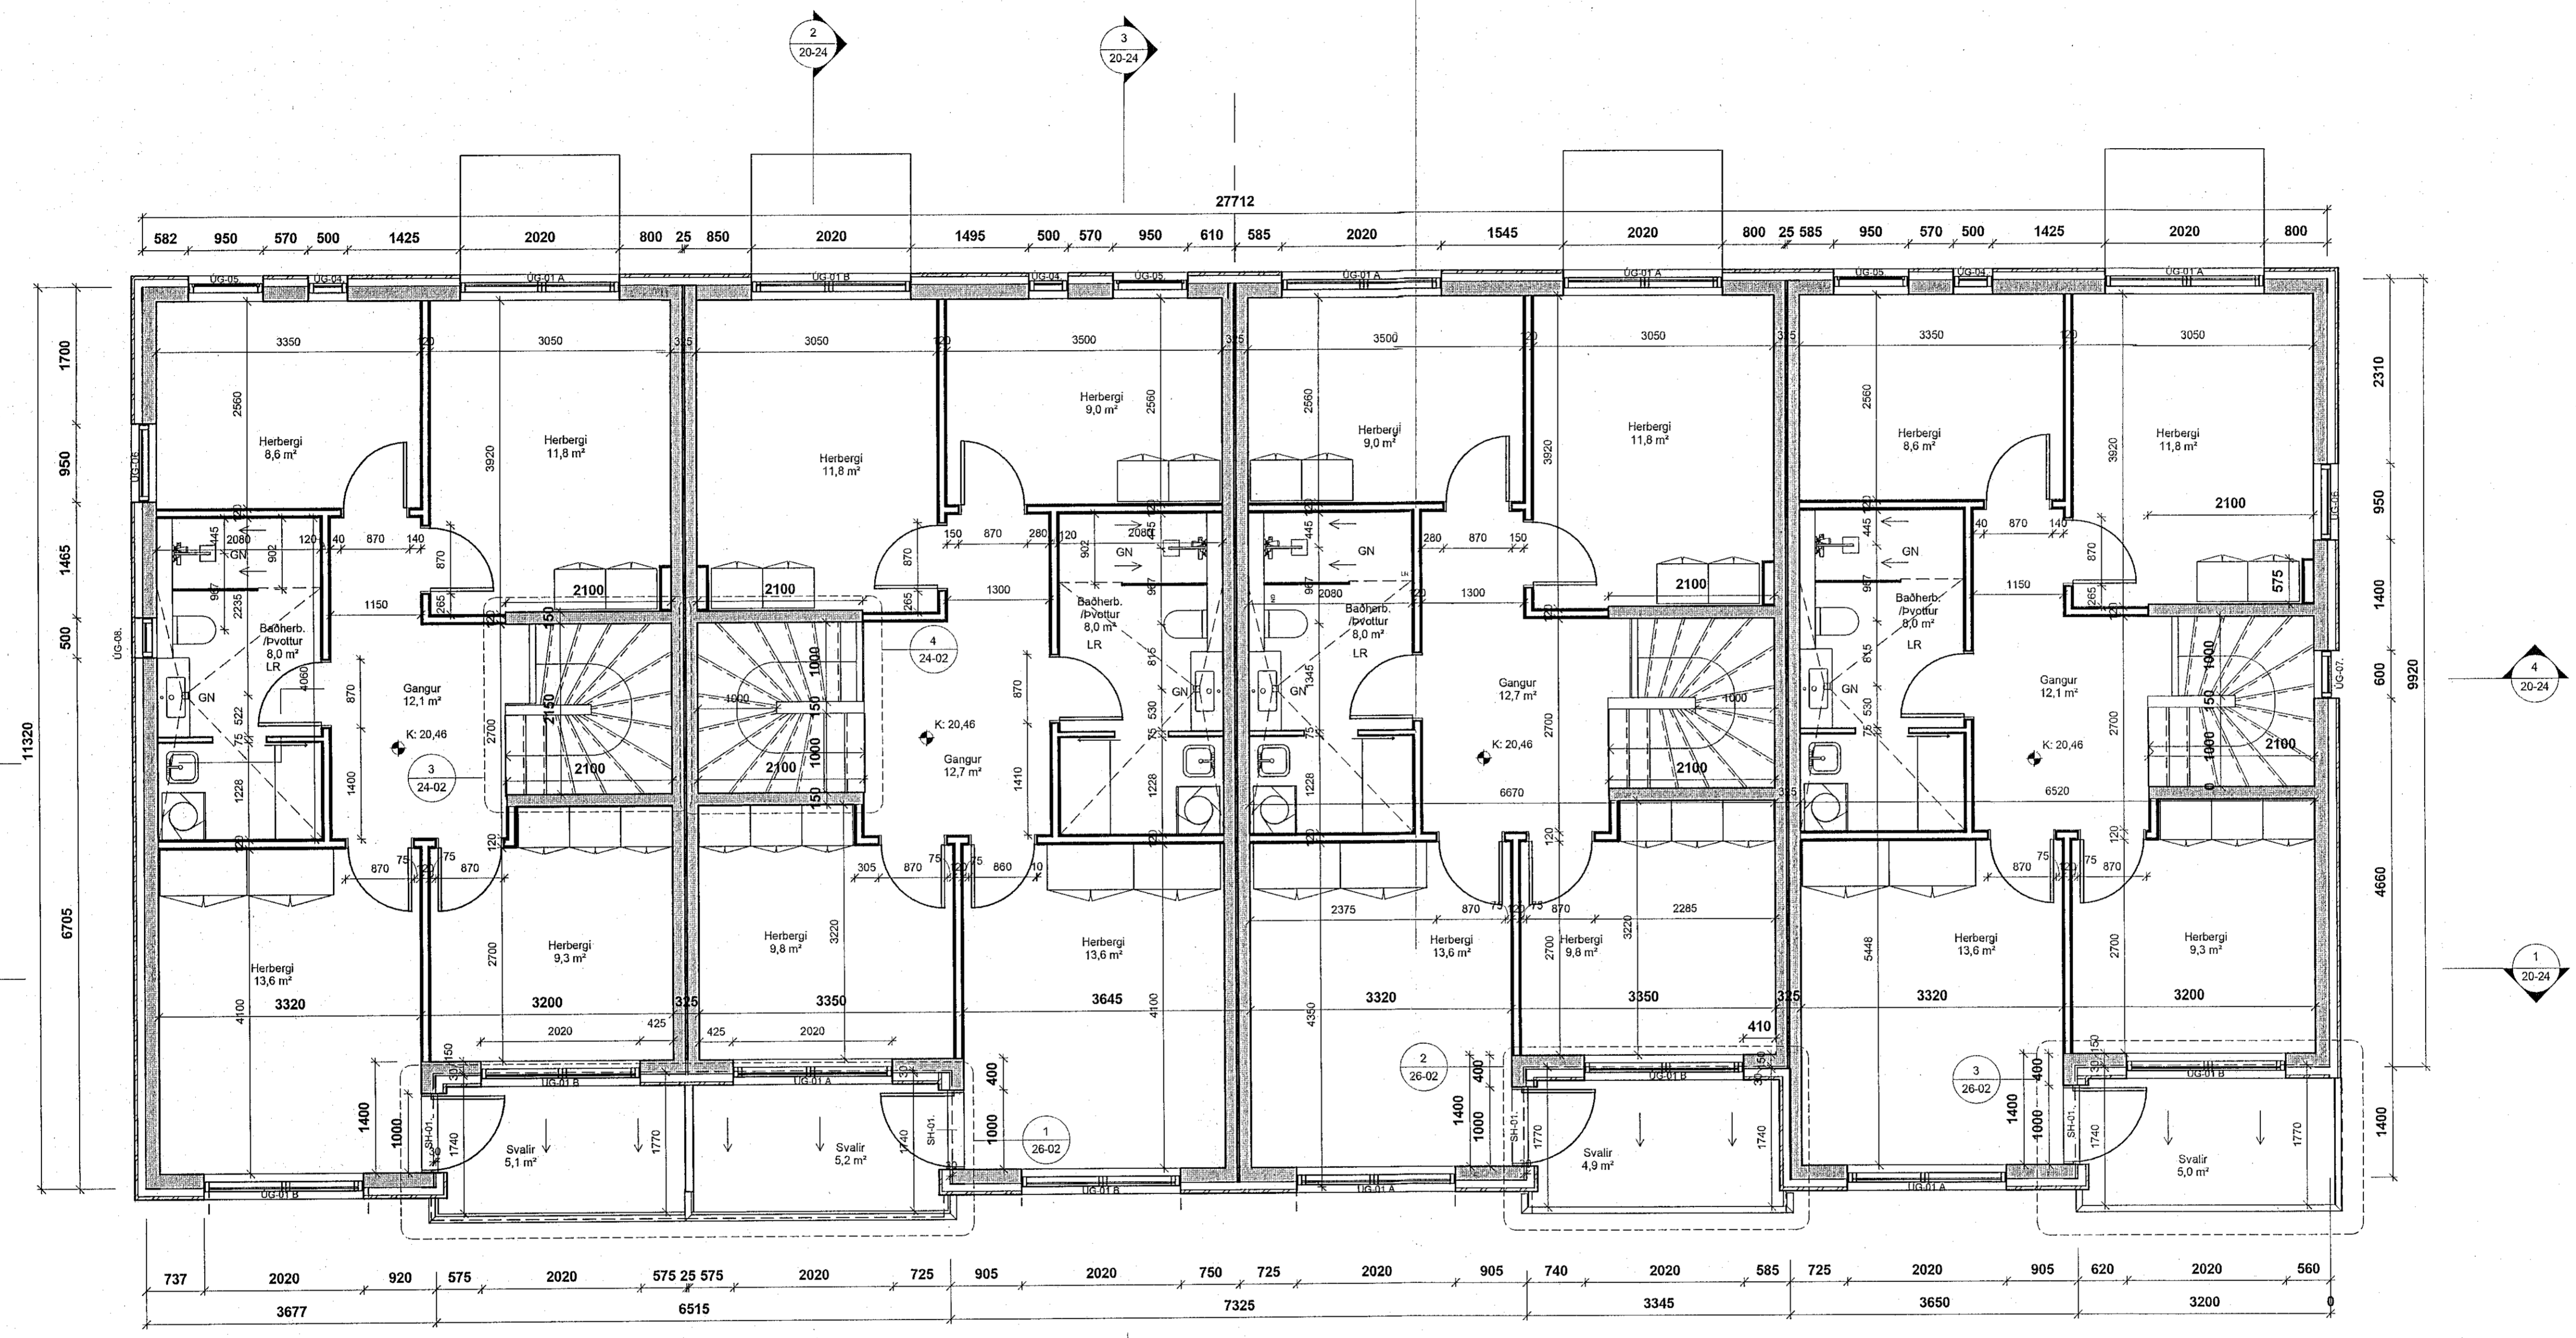


ÖLL MÁL OG AÐSTÆÐUR ATHUGIÐ Á STADNUM
ÁÐUR EN SMÍÐI HEFST.
ÓHEIMILT ER AÐ MÆLA UPP AF TEIKNINGUM.
ASK ARKITEKTUM SKAL TILKYNNT UM
ÓSAMRÆMI OG VAFATRIÐI ER UPP KUNNA AÐ
KOMA.

TEIKNINGAR Í SAMRÆMI VÍÐ ÚTGEFNAR
AÐALTEIKNINGAR DAGS.06.11.2019

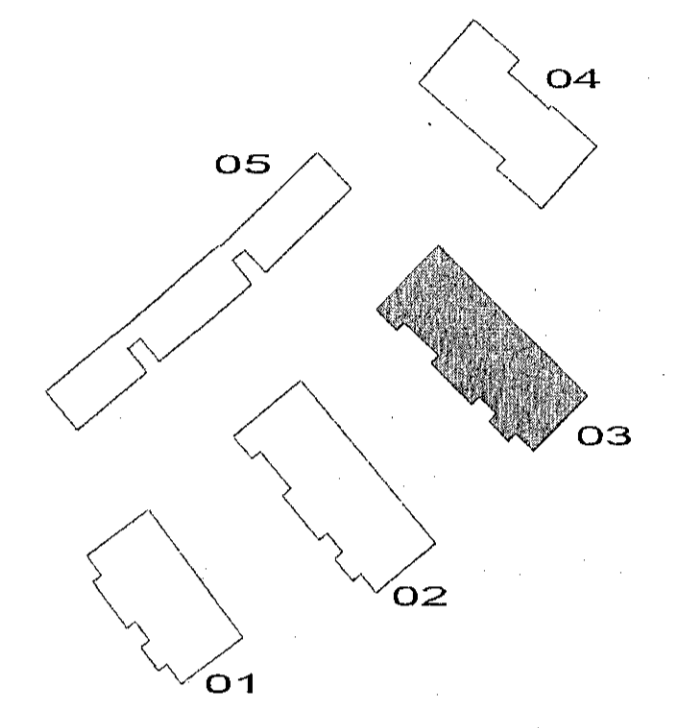

ÚTGÁFA	TEIKNAD	YFIRFARID	DAGS
1	20-24		
2	26-02		
3	26-02		
4	20-24		

ASK arkitektar ehf. Deildugla 8 101 Reykjavík Sími 515 0300 www.ask.is	
ASK ARKITEKTAR	
VERKAFNI Stekkjargberg 9 Hafnarfirði	
REGIÐINGAR VERKTEIKNINGAR NOTI TEIKNINGAR Grunnmynd 2h (vahl 03)	MRV 1 A1 1:50 HVAÐAD GÖS TEIKNAD SLS VAFI GÖS DAGI 12.11.2021 ÚTGÁFA
VERK NÚM. 1411	AUKREINI - NOTIÐER TEIKNINGAR 20-06

© ÖLL AÐRIT OG AÐRITUN TEIKNINGAR ER HVAÐ SAMRÝÐIASK ARKITEKTA. ÖSKI SKAL MÆLA UPP AF TEIKNINGUM