
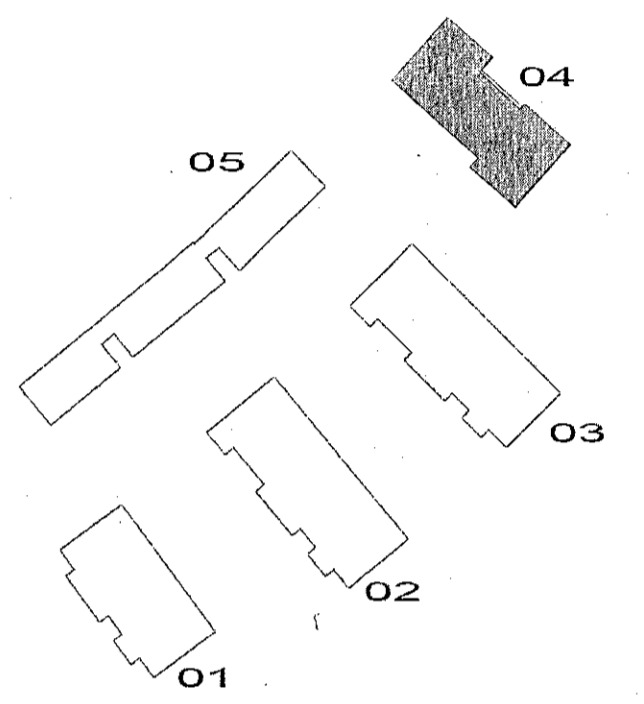


ÖLL MÁL OG AÐSTÆÐUR ATHUGIST Á STAÐNUM  
AÐUR EN SMÍÐI HEFST.  
ÓHEIMILT ER AÐ MÆLA UPP AF TEIKNINGUM.  
ASK ARKITEKTUM SKAL TILKYNNT UM  
ÓSAMRÆMI OG VAFAAÞRÍÐI ER UPP KUNNA AÐ  
KOMA.  
TEIKNINGAR Í SAMRÆMI VÍÐ ÚTGEFNAR  
AÐALTEIKNINGAR DAGS.06.11.2019

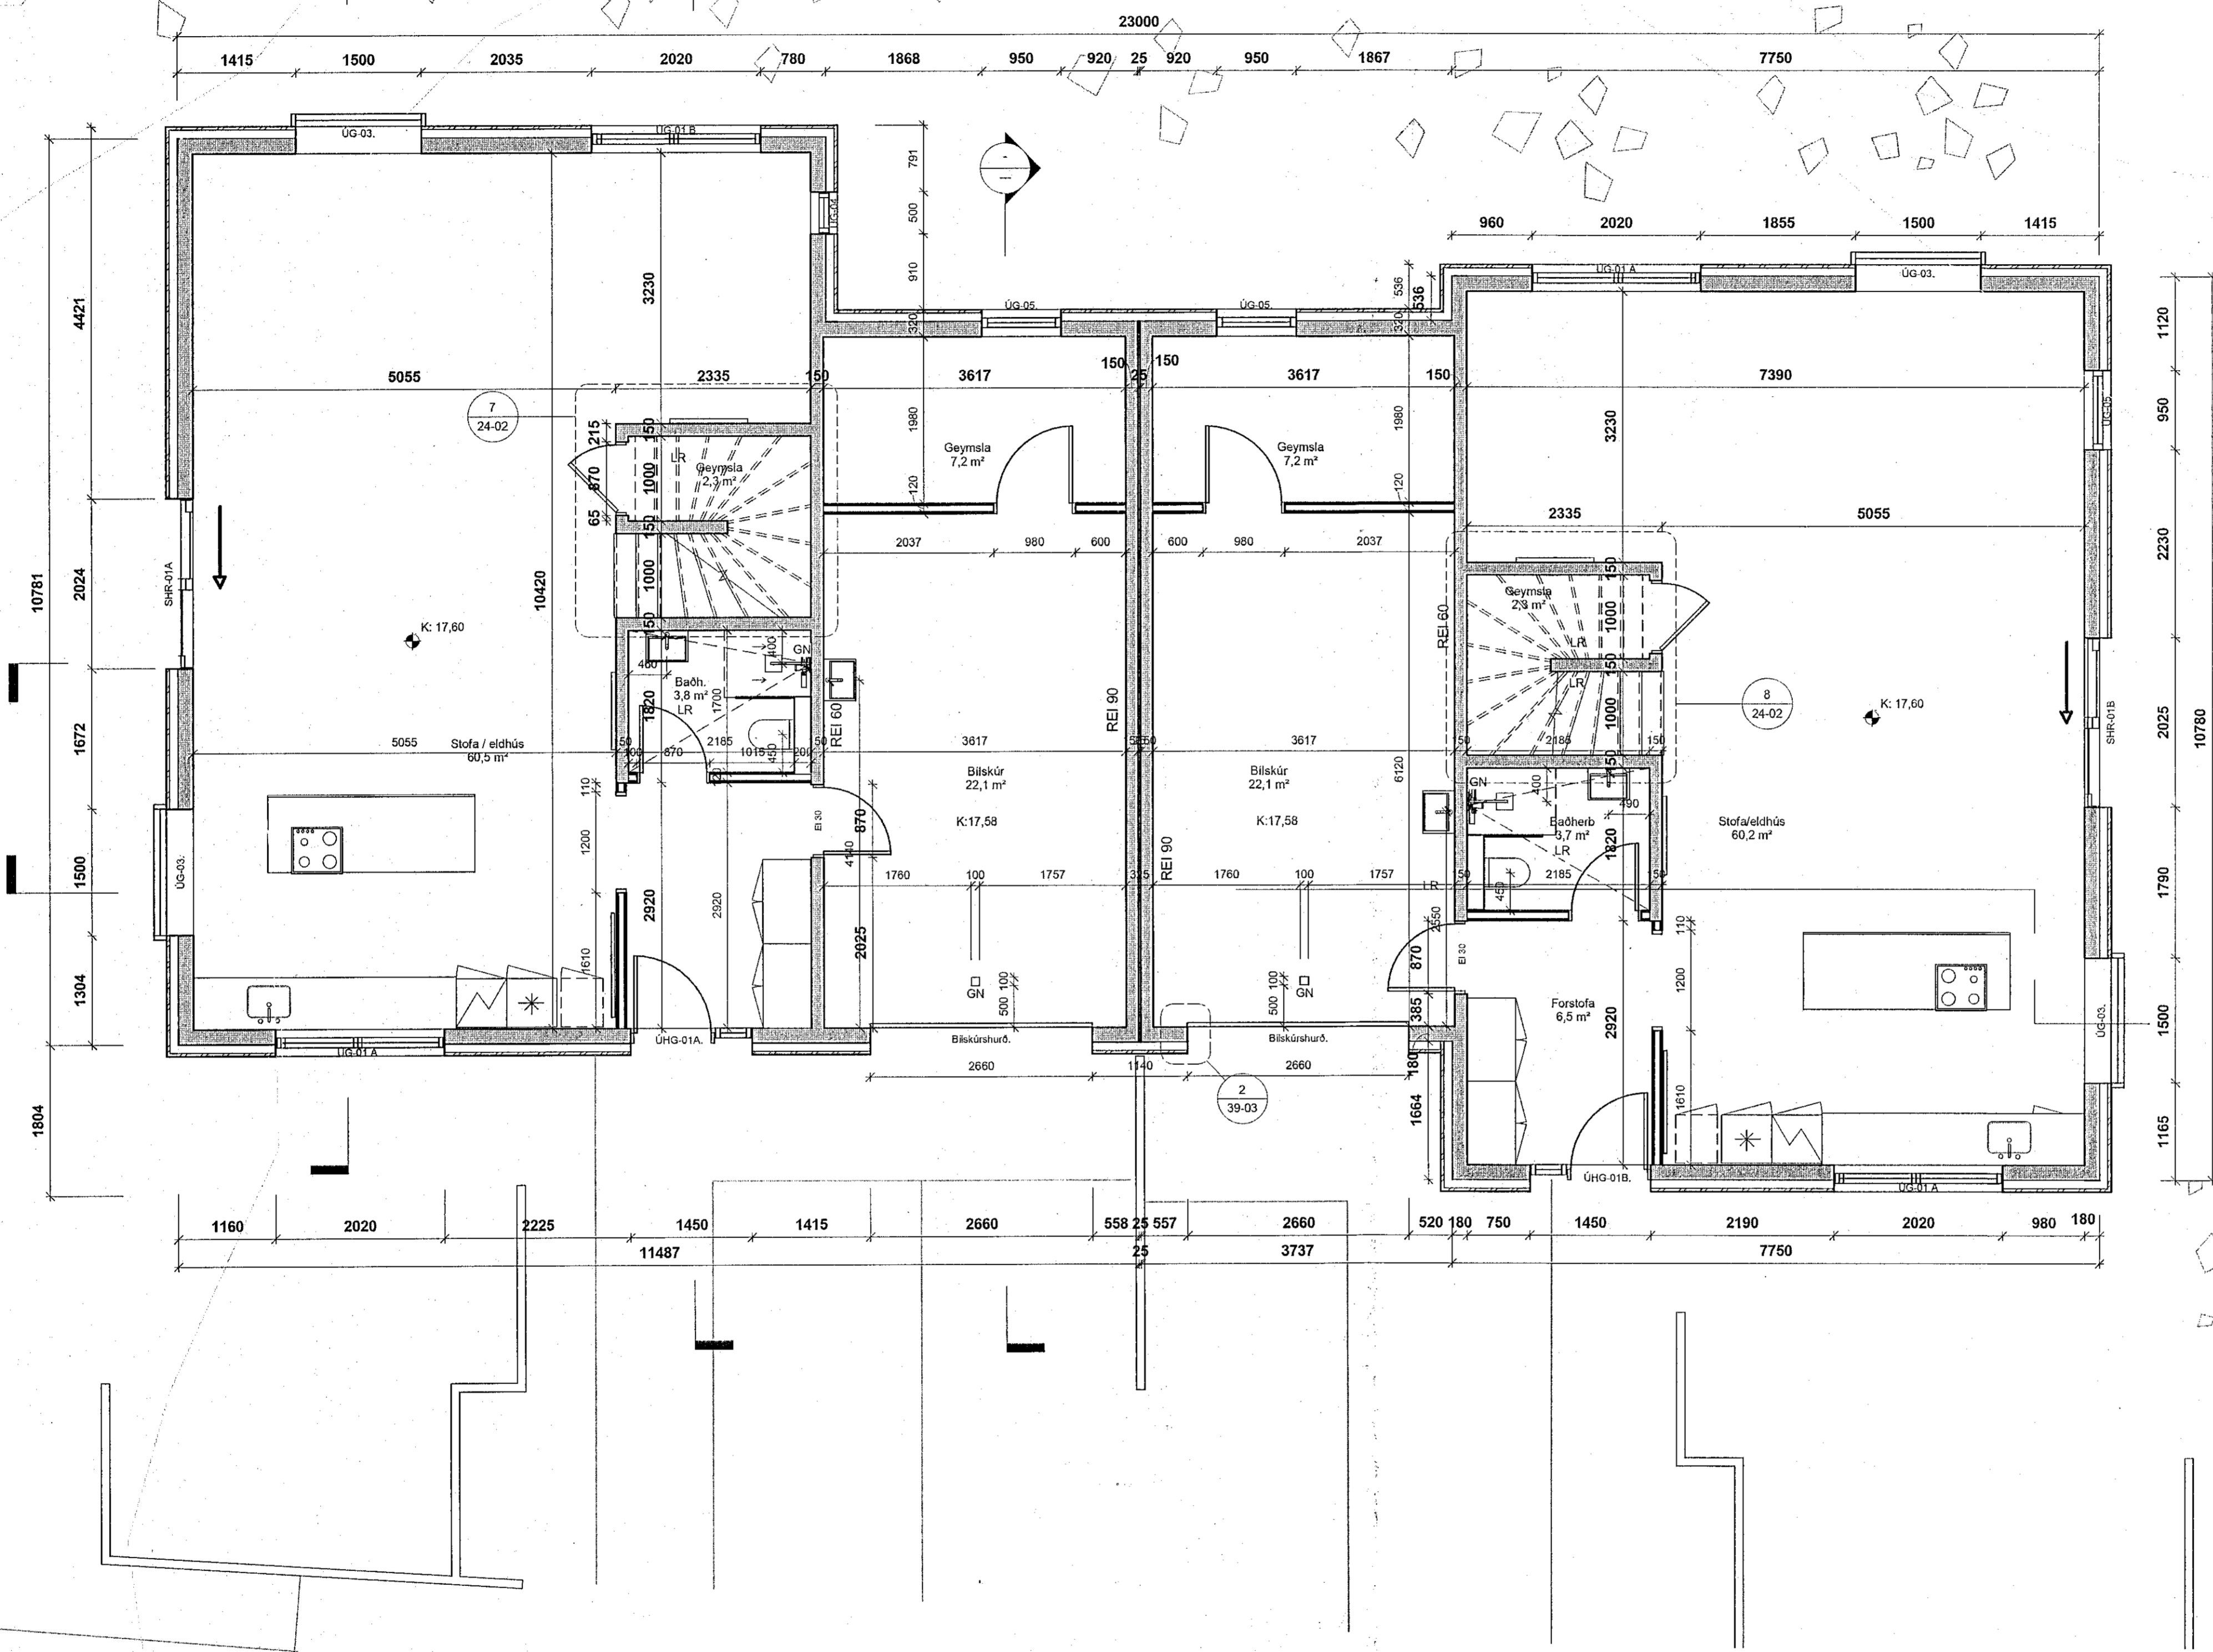

| ÚTGÁFA | TEIKNAD | YFIRFARID | DAGS  |
|--------|---------|-----------|-------|
| 1      |         |           | 20-25 |
| 2      |         |           | 20-25 |
| 3      |         |           | 20-25 |

|  |   |
|--|---|
| ASK arkitektar ehf.<br>Gangvegur 9 101 Reykjavík<br>Sími 515 0300 www.ask.is |   |
| ÁRITUN HÖNNUNAR SERKJÖRÐRÁTTA ÁRITUN HÖNNUNARSTJÓRA                          | ASK<br>ARKITEKTAR                           |
| Gunnar Órn Sigurðsson  | ASKAR F.A.L. KL130660-3376<br>gunnar@ask.is |

|                             |                              |                     |
|-----------------------------|------------------------------|---------------------|
| VERKJAFNIR                  | Stekjarberg 9<br>Hafnarfirði | SKV. I A1<br>1 : 50 |
| TEIKNAD                     | VERKEIKNINGAR                | HANNAÐ<br>GÖS       |
| HEITI TEIKNINGAR            | Grunnmynd 1h (mhl 04)        | TEIKNAD<br>SLS      |
| VERKNR.                     | 1411                         | YFIR<br>GÖS         |
| AUKENDIR - NÁMUR TEIKNINGAR | 20-07                        | DAGS<br>12.11.2021  |
|                             |                              | ÚTGÁFA              |