
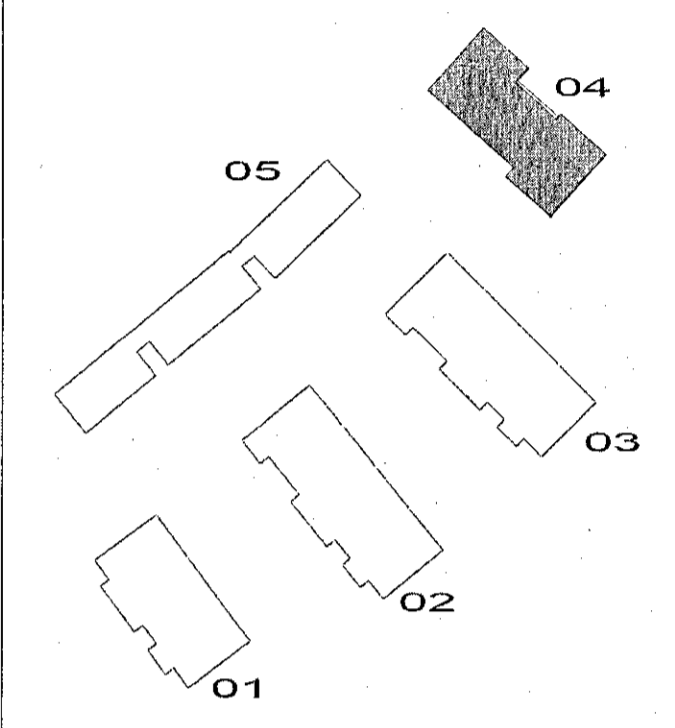


ÖLL MÁL OG AÐSTÆÐUR ÁTHUGIST Á STAÐNUM
ÁÐUR EN SMÍÐI HEFST.
ÓHEIMILT ER AÐ MÆLA UPP AF TEIKNINGUM.
ASK ARKITEKTUM SKAL TILKYNNT UM
ÓSAMRÆMI OG VAFAATRÍÐI ER UPP KUNNA AÐ
KOMA.

TEIKNINGAR Í SAMRÆMI VÍÐ ÚTGEFNAR
AÐALTEIKNINGAR DAGS.06.11.2019

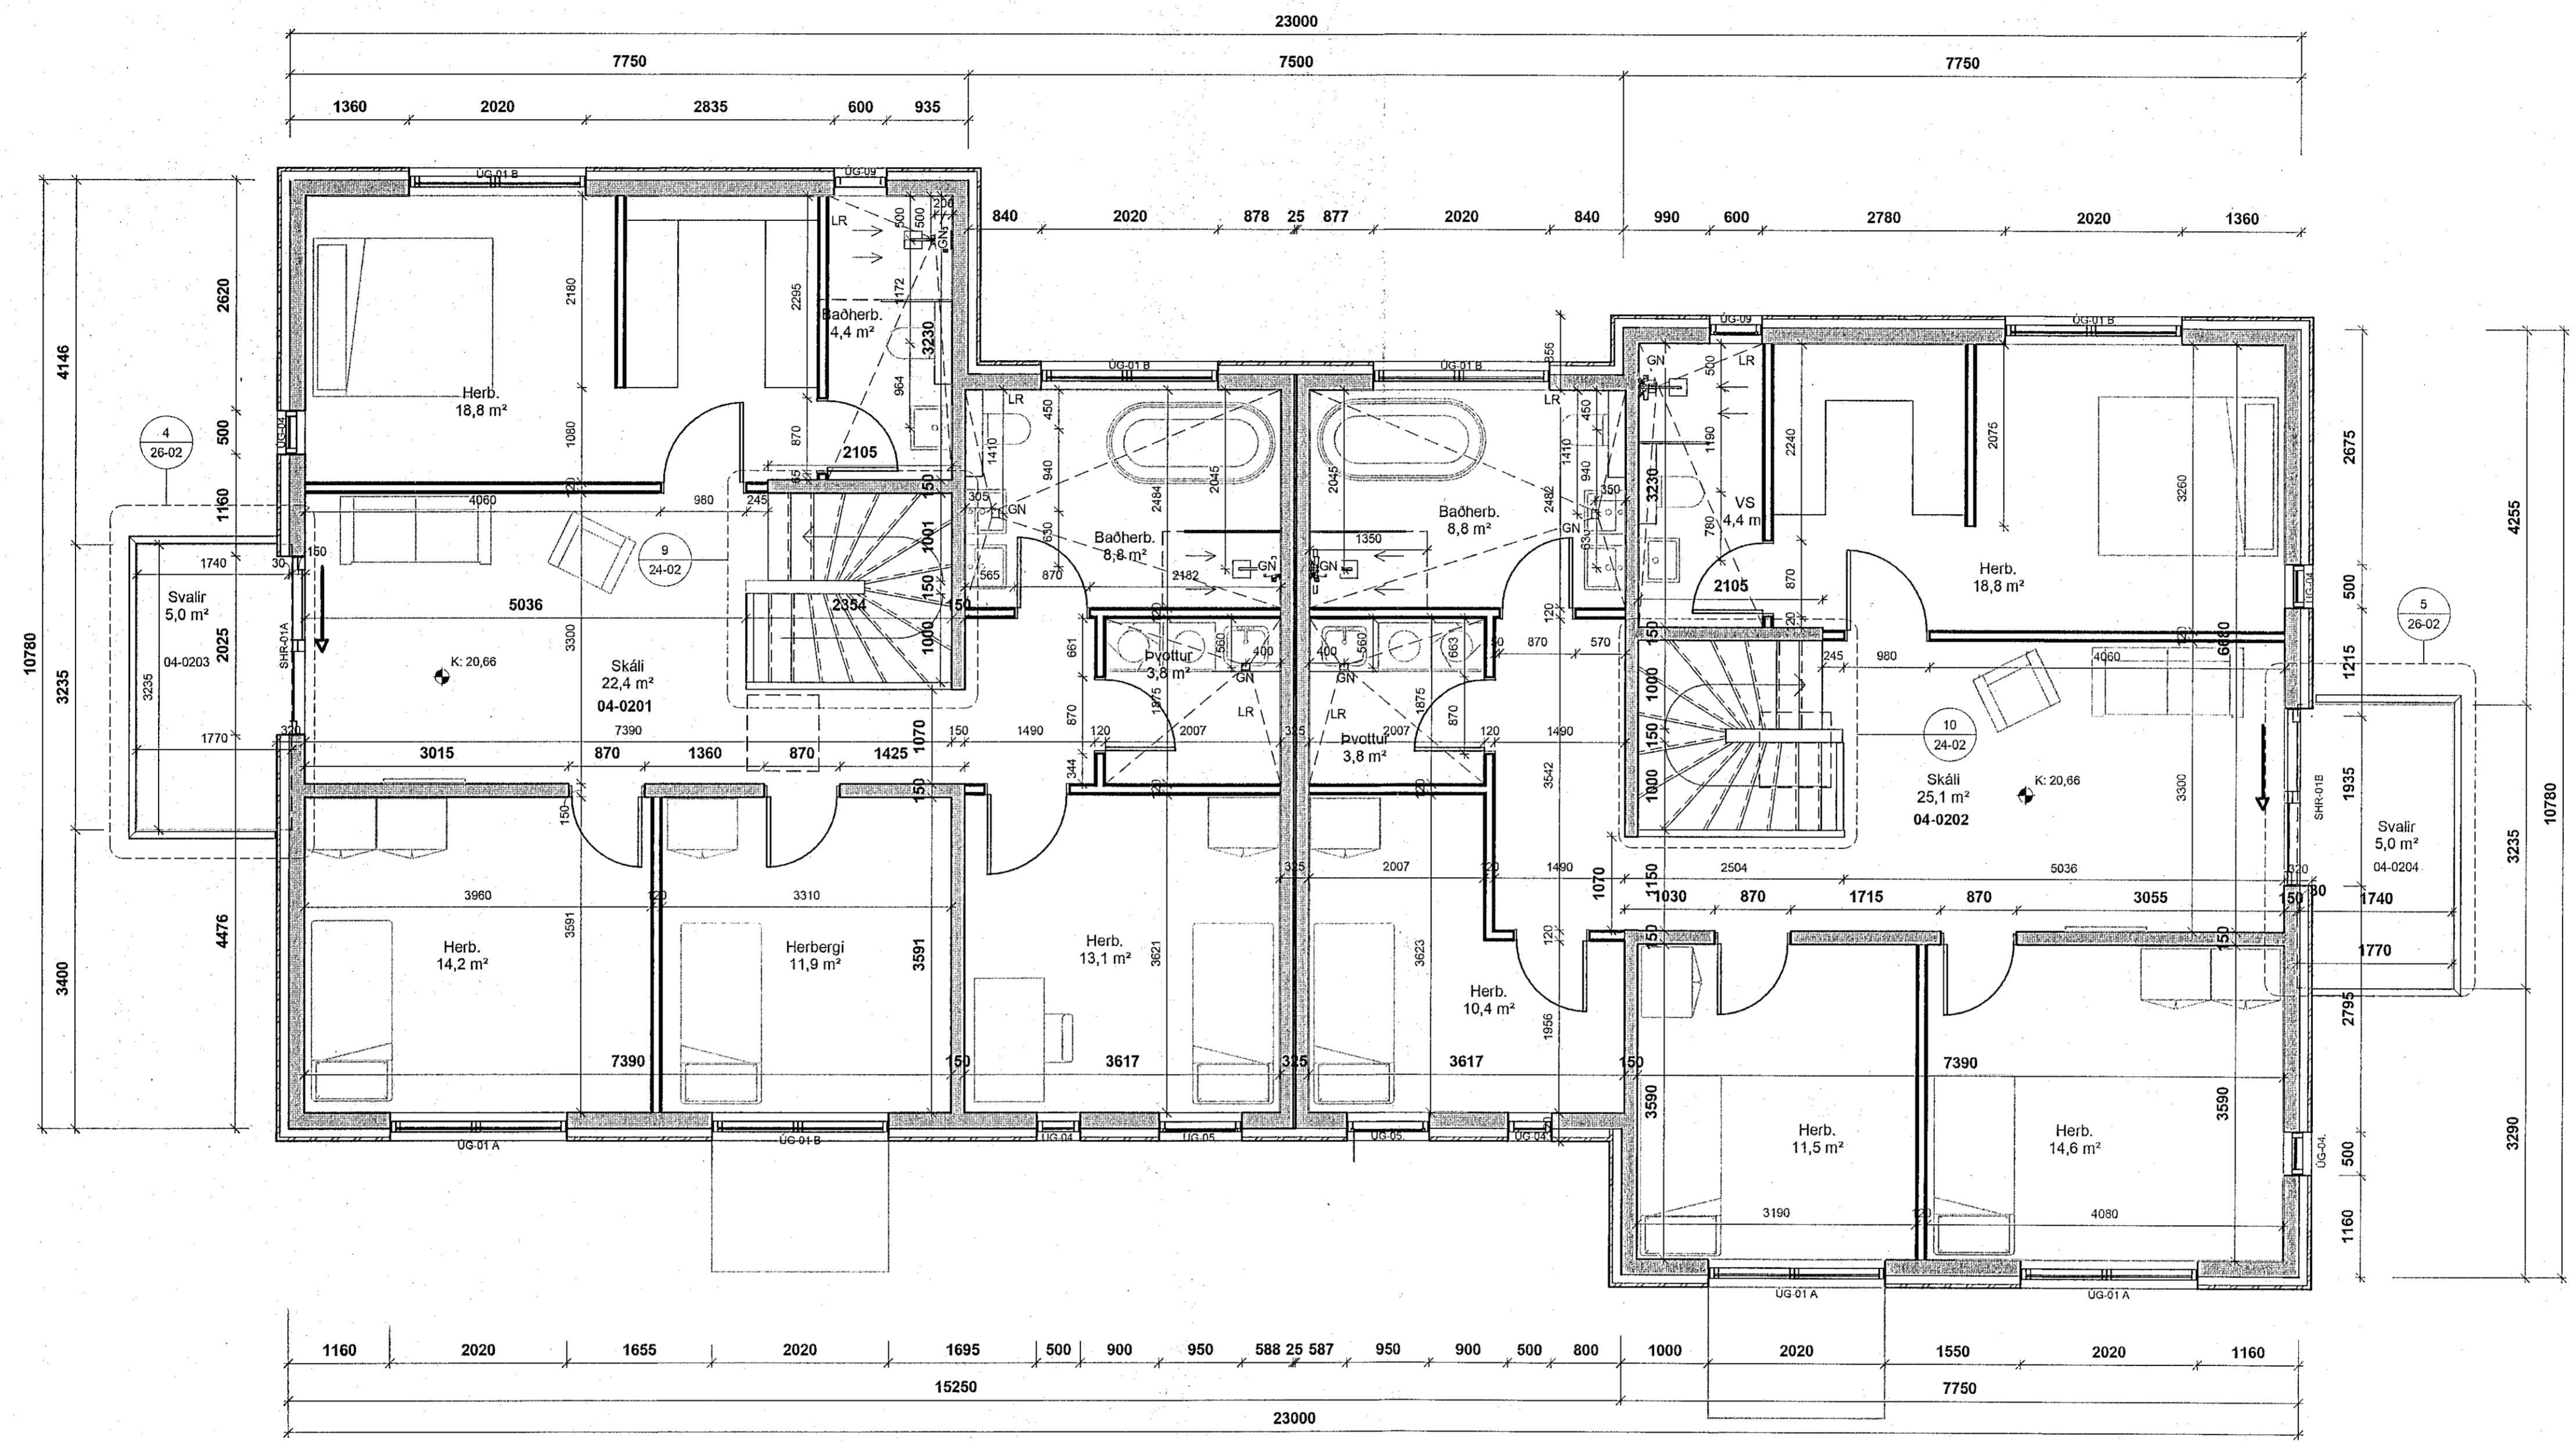

ÚTGÁFA	TEIKNAD	YFIRFARID	DAGS
ASK arkitektar ehf. Gatagötu 9 101 Reykjavík Sími 515 0300 www.ask.is			
ASK ARKITEKTAR			
VERKEFNI Stekjarberg 9 Hafnarfirði			
TEIKNAD VERKEIKNINGAR Hafnarfirði Grunnmynd 2h (mál 04)			
1411	20-08		
		SKALA 1:50	
		WIKING GOS	
		TEIKNAD GOS/SL	
		YFIR GOS	
		DAGS 12.11.2021	
		ÚTGÁFA	