
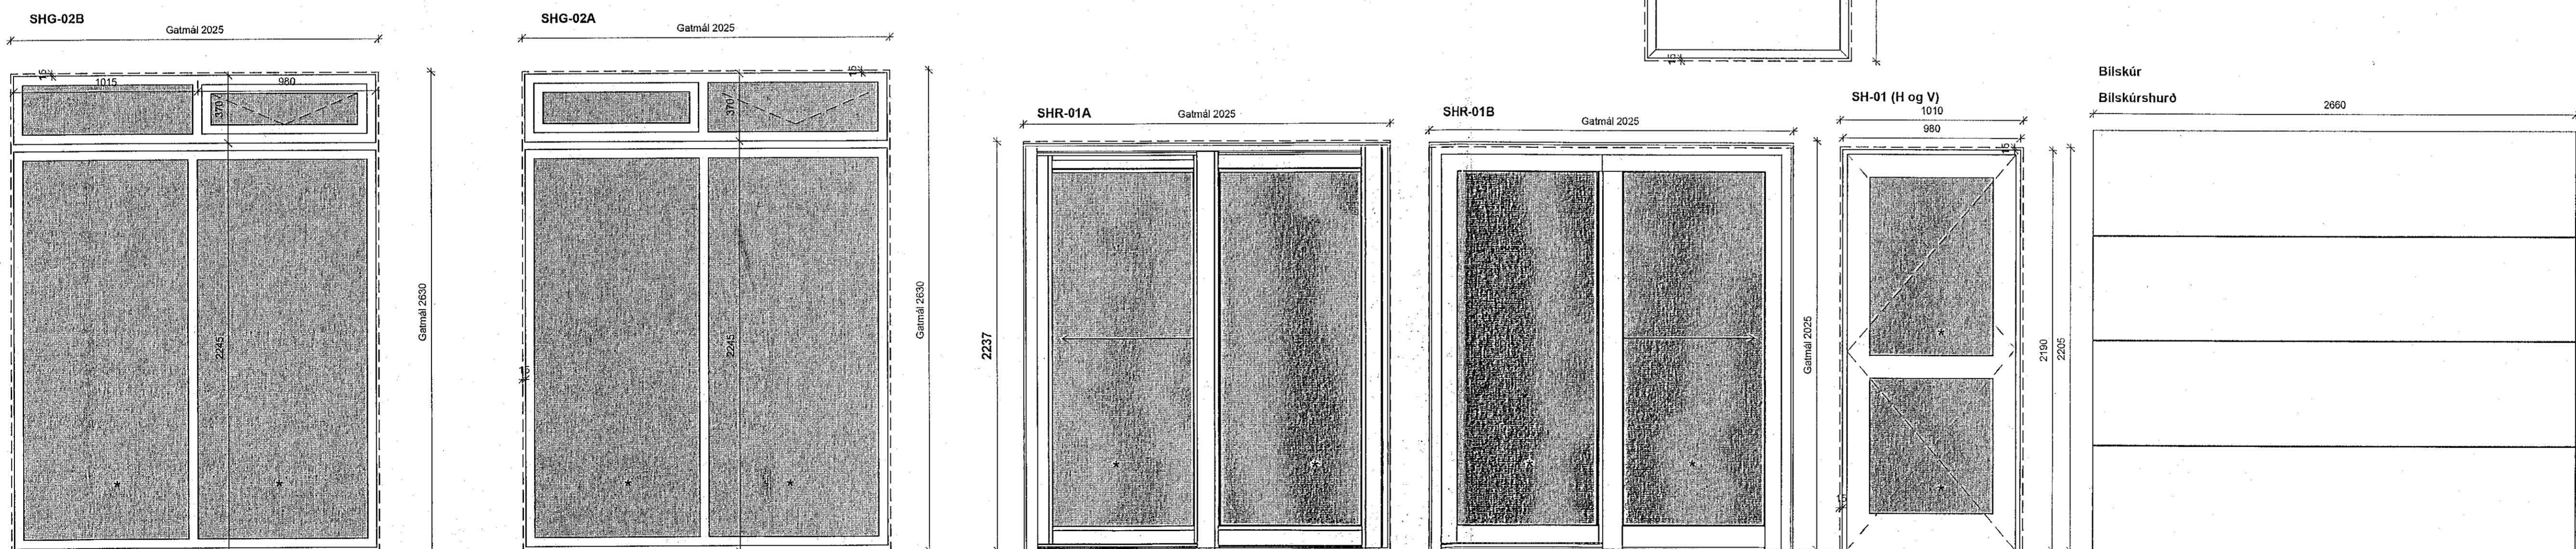
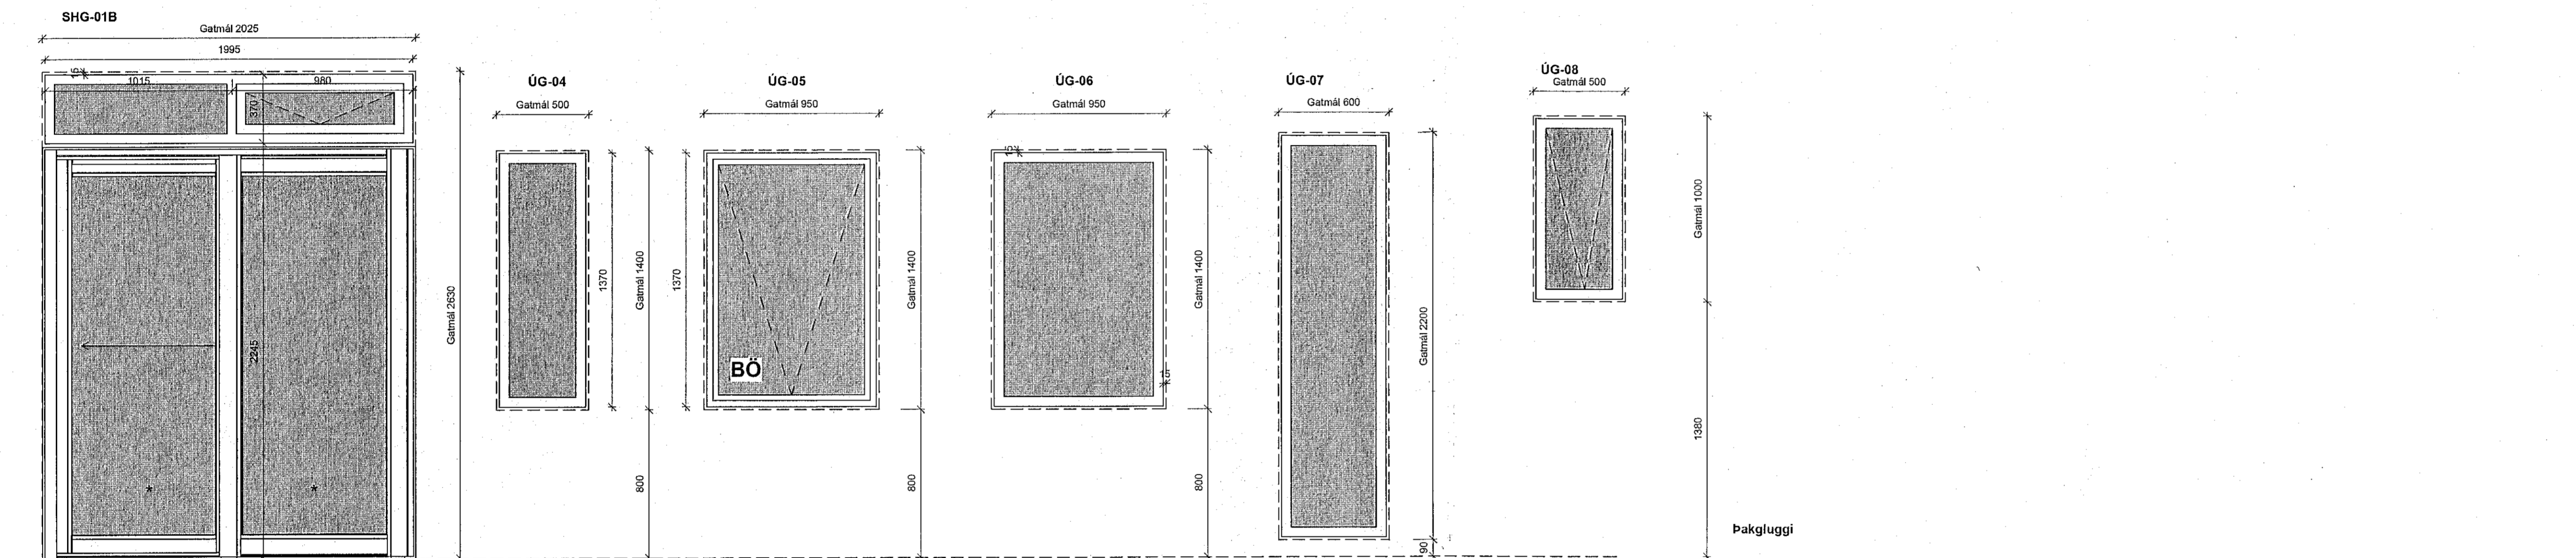



* = Öryggisgler

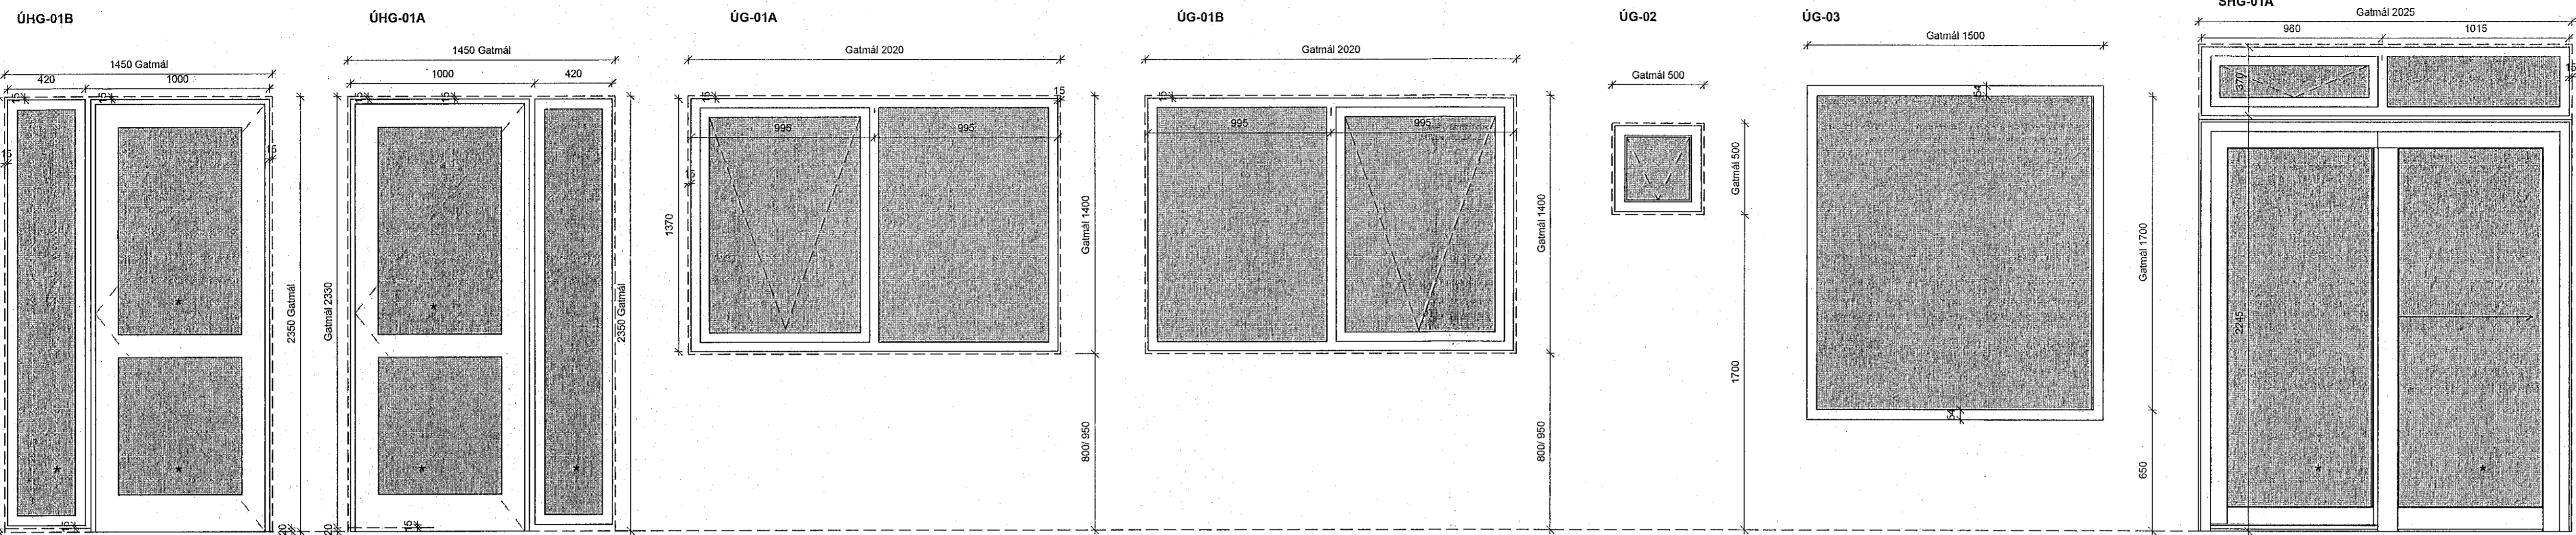

Sannþykkt þann
17. nóv. 2021
f.h. Byggingarfulltrúars 1 Hafnarfirði
Hjalmar A. Jónsson
H.A.J.

ÖLL MÁL OG ABSTÆBUR ATHUGIST Á STAÐNUM
ÁÐUR EN SMÍÐI HEFST.
ÓHEIMILT ER AÐ MÆLA UPP AF TEIKNINGUM.
ASK ARKITEKTUM SKAL TILKYNNT UM
ÓSAMRÆMI OG VAFAATRÍÐI ER UPP KUNNA AÐ
KOMA.

TEIKNINGAR Í SAMRÆMI VÍÐ ÚTGEFNAR
ADALTEIKNINGAR DAGS.06.11.2019

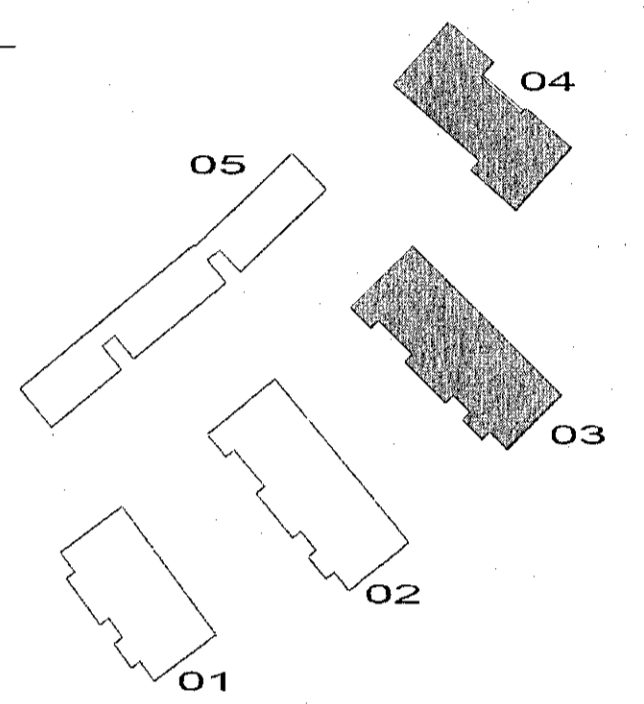

ÚTGÁFA	TEIKNAD	YFIRFARID	DAGS
ASK arkitektar ehf. Gangvegur 5, 101 Reykjavík Sími 515 0000 www.ask.is			
ÁRSTUNIR ÖRNEMUR SERÚPPDRÁTTA ÁRSTUN HÖNNUNARSTJÓRA			
Gunnar Órn Sigurðsson ASK F.A.Í. KÍ 135000-3370 gunna@ask.is			
VERKAFÉLLI Stekjarberg 9 Hafnarfirði			
TEIKNAD TERNINGAVAR VERKTEIKNINGAR HVAÐI TERNINGAVAR Úthúðir og gluggar			
VERKAFÉLLI 1411	AUKENEI - NÁÐER TEIKNINGAR 31-02		
		MVV.1 A1 1 : 20 HVAÐI GOS SLS YFIR GOS DAGS 12.11.2021 ÚTGÁFA	

© ÖLL ATRÍÐIR OG ATRÍÐTUN TEIKNINGAR ER AÐ SMÍÐVORU ASK ARKITEKTA. ÞVI SKAL MÆLA UPP AF TEIKNINGUM.