



ÖLL MÁL OG AÐSTÆÐUR ATHUGIST Á STAÐNUM
AÐUR EN SMÍÐI HEFST.
GHEIMILT ER AÐ MÆLA UPP AF TEIKNINGUM,
ÖSK ARKITEKTUM SKAL TILKYNNT UM
ÖSAMRÆMI OG VAFAATRÍÐI ER UPP KUNNA AÐ
KOMA.
TEIKNINGAR Í SAMRÆMI VÍÐ ÚTGEFNAR
AÐALTEIKNINGAR DAGS.06.11.2019

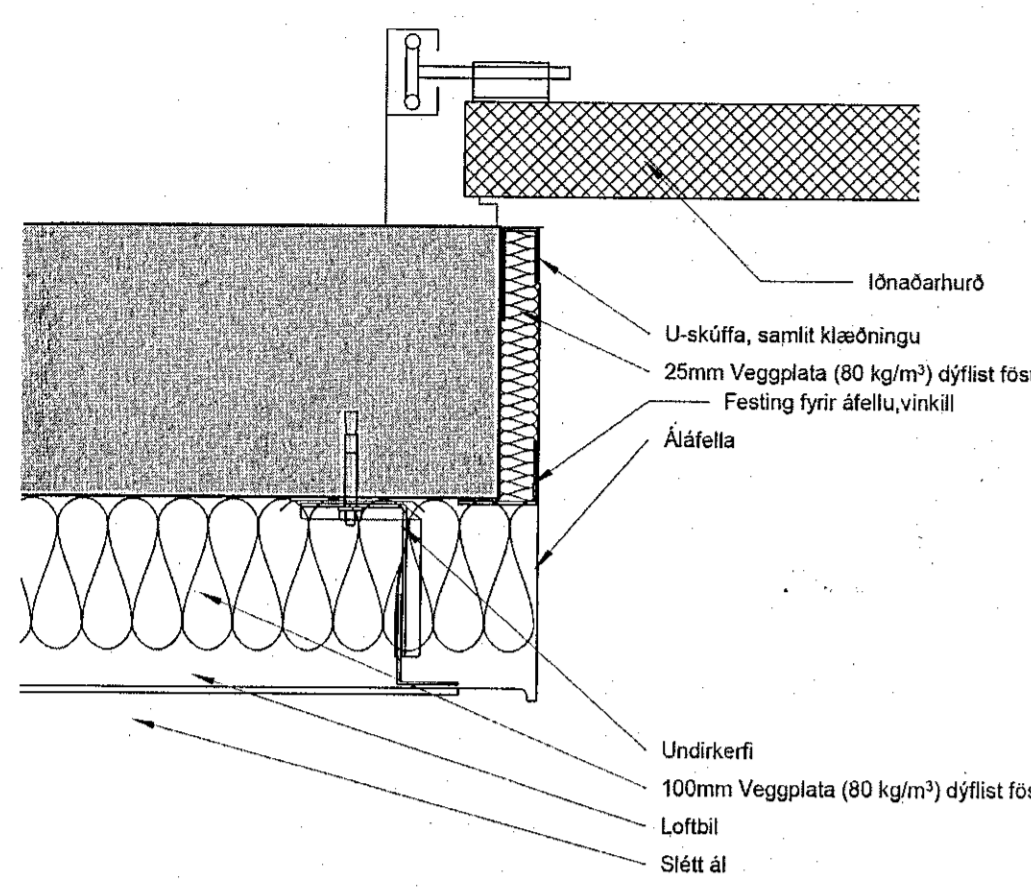


2
20-07


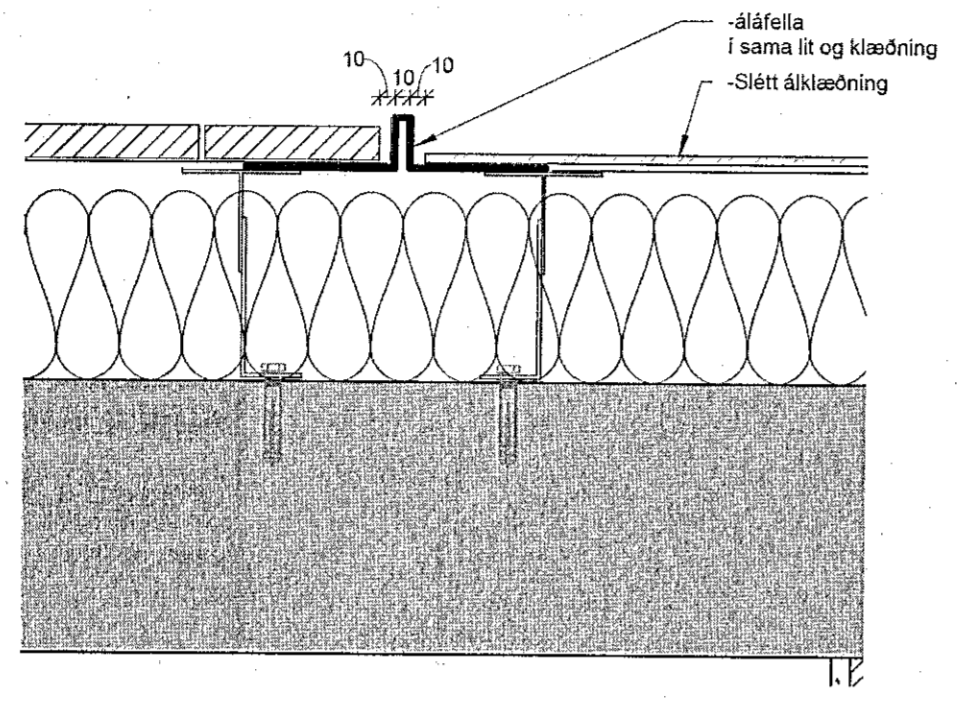


1
20-01

3
20-01

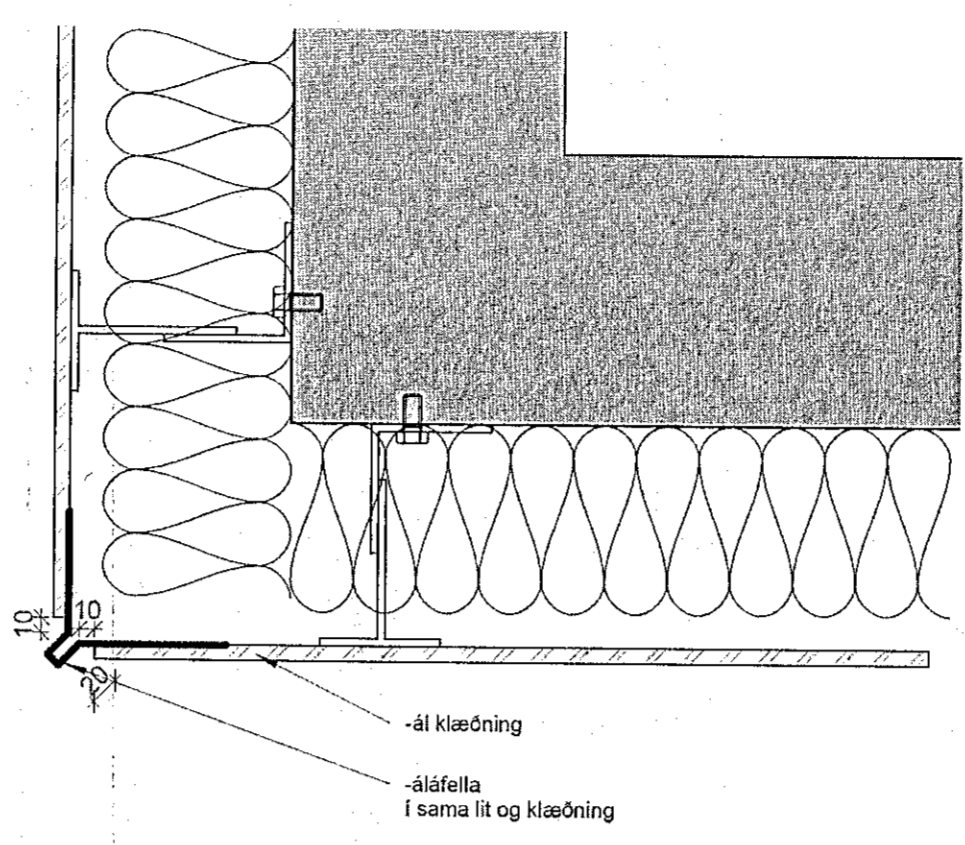

4
20-01

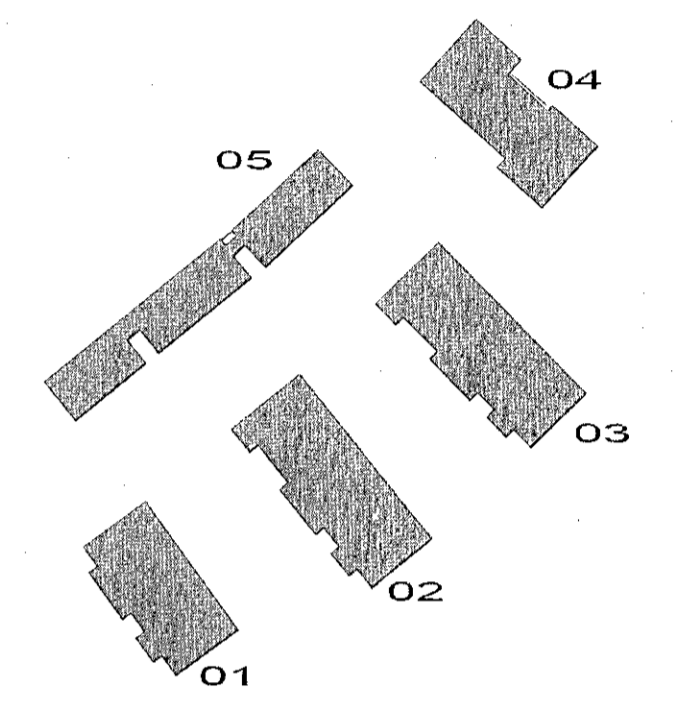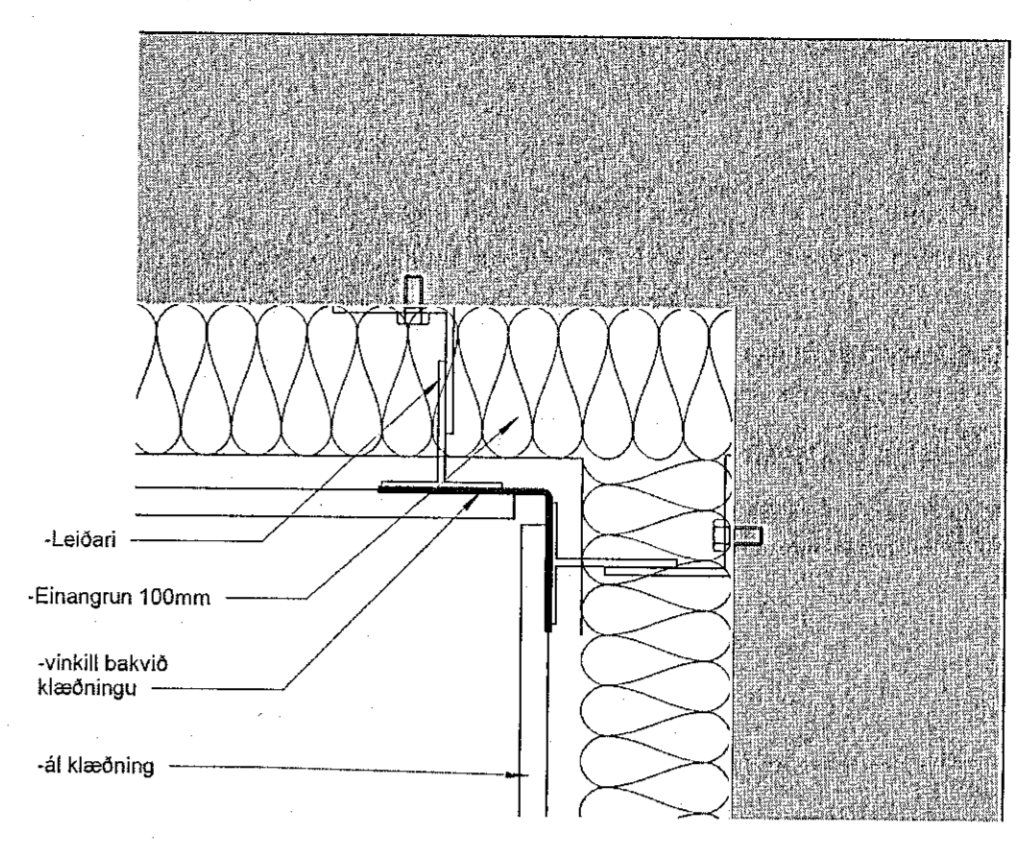

UTGÁFA	TEIKNAD	YFIRFARIÐ	DAGS
ASK arkitektar úlf Sönguá 8 101 Reykjavík Sími 515 0000 www.ask.is			
FRÚLUN HÖNDUÐAR BERUÐRÁTTA / ÁRITUN HÖNDUÐARSTAKNA			
Gunnar Guðjónsson Arkitekt F.A.I. KIL20666 3379 gunnar@ask.is			
VERKEFNI: Stekkjærberg 9 Hafnarfirði			
TEIKNINGAR VERKEIKNINGAR HEILI TEIKNINGAR Deili-láret			
1411	39-03		

© ÖLL AFRITUN TEIKNINGAR ER HÁÐ SAMRYKVI ÖSK ARKITEKTA, ENKI SKAL MÆLA UPP AF TEIKNINGU