


Almennt:
Öll mál eru í millimetrum nema kótar á gólfum, loftum og landi sem eru í metrum.
Öll mál samröðnist á staðnum og ef mismáli kemur upp í teikningum skal strax hafa samband við hönnuð og eftirlitsemann.

Skýringar:

- EB 0 X = Efirbrún og neðribrún steypu
- RB X 0 = Steypukóti.
- SK x xxx = Köt á frágengnu gólf
- GK x xxx = Köt á loftum og á landi
- UP = Lofttræsting
- GN = Gólfurfall
- ES = Björgunarpop
- NE = Niðurfall frá þaki
- = Lóðamörk
- = Byggingarreitir

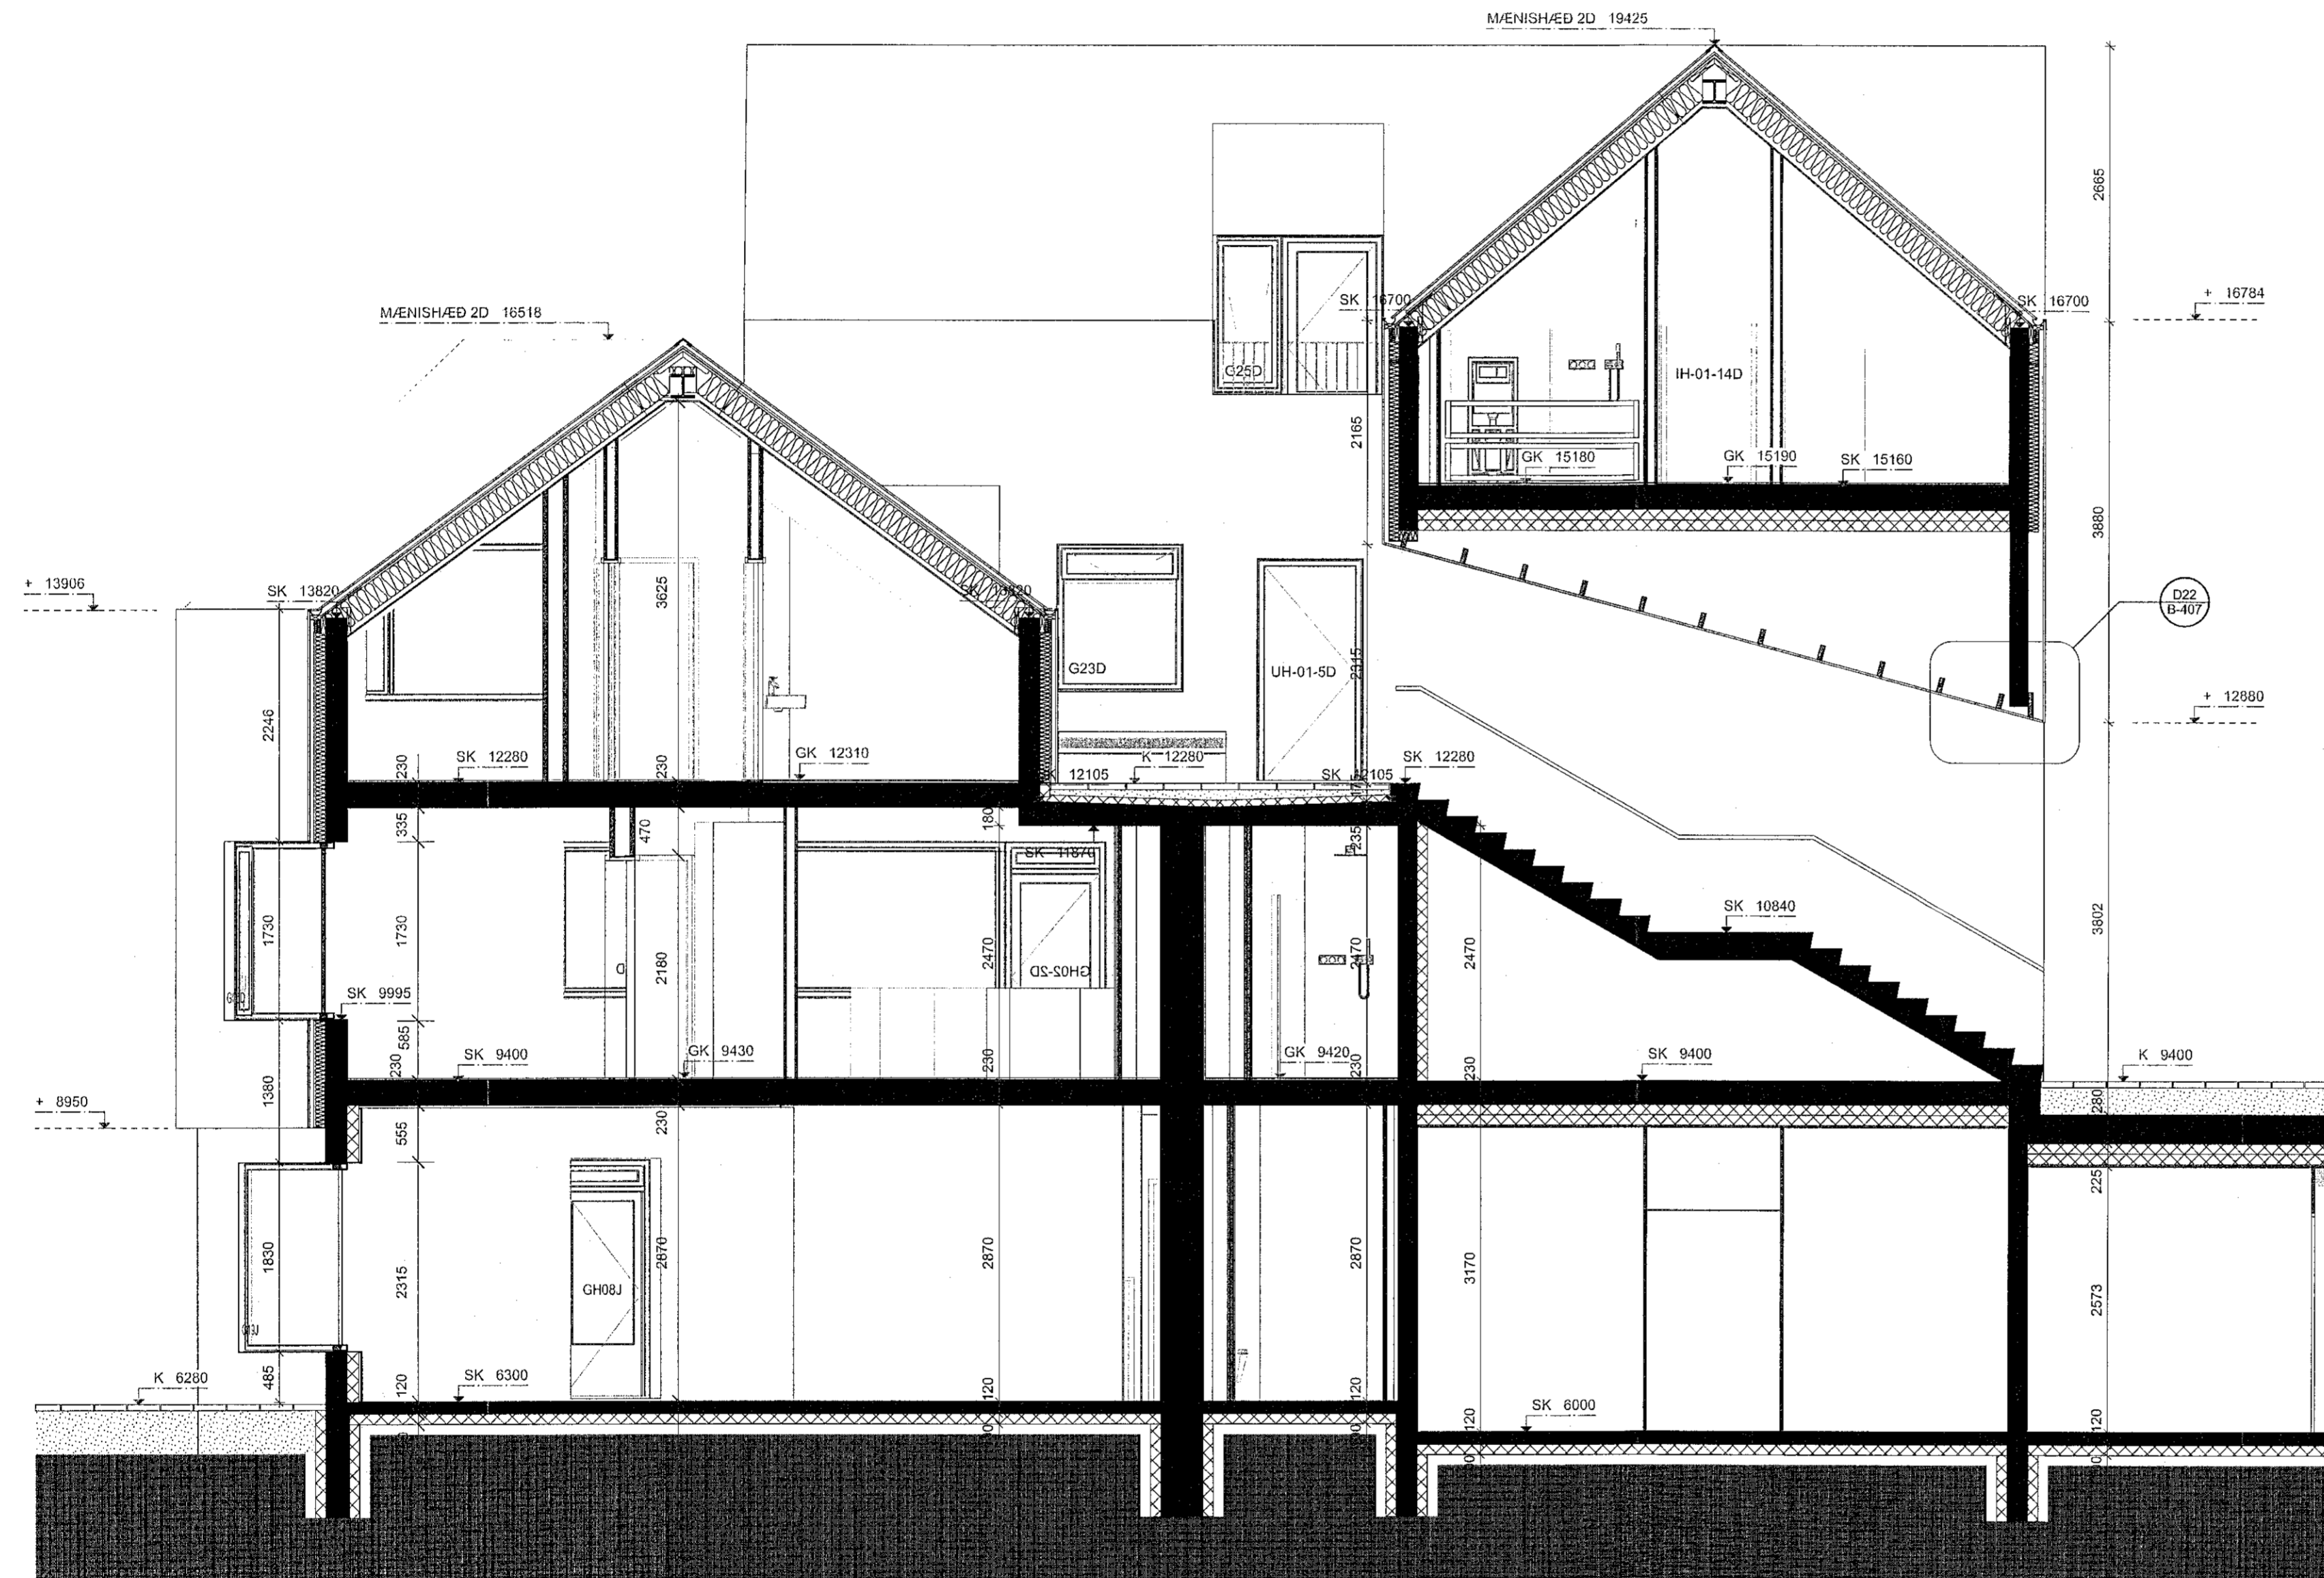

D1 Sneiðing D1
Skali: 1:50

Lagfæring	Dagsetning	Skýring

Útgáfa	Dagsetning	Skýring

Verk: L/ÆKJARGATA 2
Verkaup: Klappahólt ehf.
Teikning: SNEIÐINGAR D
Msk.: 1:50
Dagsetn.: 15.11.2021
Teknað: GV
Ystafé: KOK

Arkitekt:
Andri Gunnar Lyngberg Andrésson - kt.: 240182-3949 - andri@tripoli.is
Guðni Veiberg - kt.: 250880-5299 - gudni@tripoli.is
Jón Davíð Ásgalfrsson - kt.: 250280-5729 - jon@tripoli.is
Kristján Óm Kjartansson - kt.: 040176-4979 - kris@krads.is
Kristján Eggertsson - kt.: 150873-5769 - kristjan@krads.is

Hönnunarstjóri:
Kristján Óm Kjartansson
kt.: 040176-4979 - kris@krads.is - Sími: 664 03 22

VERKTEIKNING

KRADS **TRÍPÓLÍ**

Skólavörðslópur 16, 2 hæð
Kl. 40519-6003 Sími: 591 20 30 - Email: krads@krads.is
Skólavörðslópur 16, 2 hæð
Kl. 700116-1340 Sími: 519 20 30 - Email: tripoli@tripoli.is

Verk: B-214
Blátt: B-214

TEIKNINGU PÉLJA MÆ EYNA EYNDIGTÁ MÍÐ VEGUÐ HETTÍ ÁN SKYLDUGS LEYTA HÉÐJAN