


**Almennt:**  
Öll mál eru í millimetrum nema kótur á gólum, loftum og landi sem eru í metrum.  
Öll mál samræmist á staðnum og ef mismáli kemur upp í teikningum skal strax hafa samband við hönnuði og eflitismann.

- Skýringar:**
- ER, DX, X0 — Efnibrún og neðribrún steypu
  - RE, X0 —
  - SK, XXX — Stöypukötti.
  - GK, XXX — Kóti á frágöngu gólf
  - K, XXX — Kóti á loftum og á landi
  - LF — Loftrásing
  - GF — Gólfniðurfall
  - BC — Björgunarrop
  - OF — Niðurfall frá þaki
  - LF — Lóðamörk
  - — Byggingarrellur

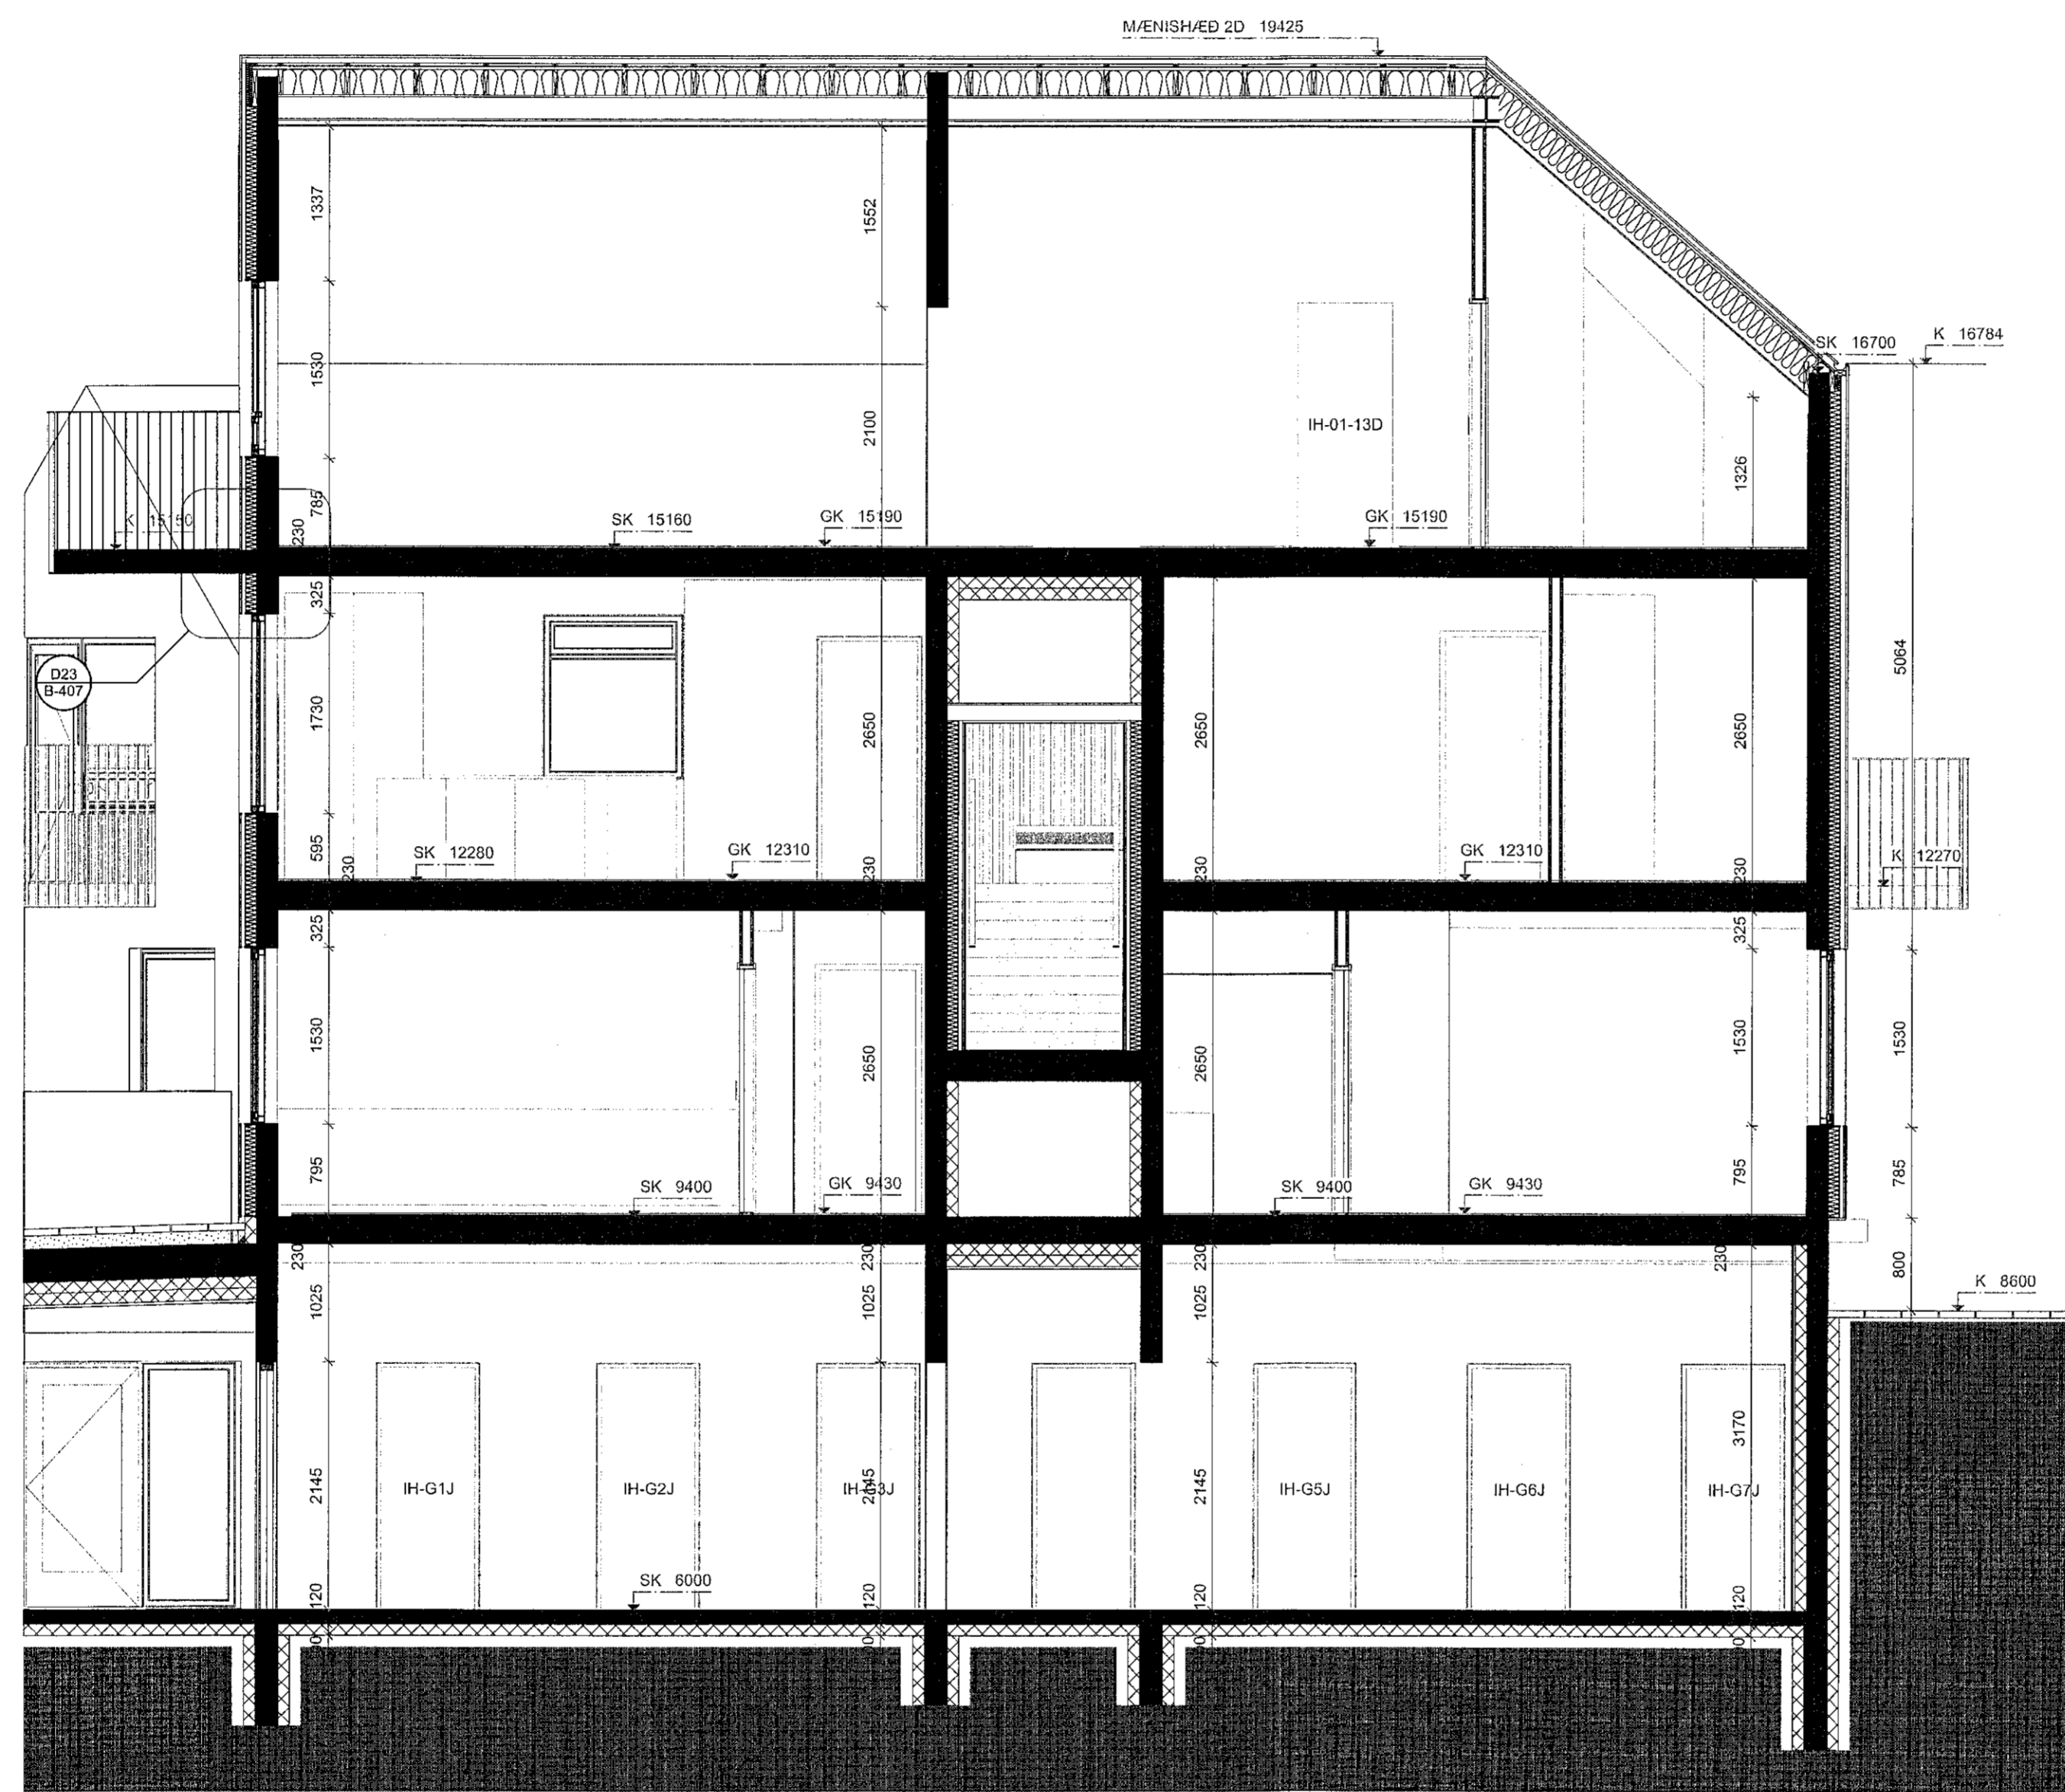

D2 SNEIDING D2  
Skali: 1:50

Lagfæring	Dagsetning	Skýring

Útgáfa	Dagsetning	Skýring

Verk: **LÆKJARGATA 2**  
 Verksaup: Klappahólt ehf.  
 Teikning: **SNEIDINGAR D**  
 Msk.: 1:50  
 Dagsetn.: 15.11.2021  
 Teiknad: GV  
 Yfirleidd: KDK

**Arkitekt:**  
 Andri Gunnar Lyngberg Andriðsson - kt.: 240182-3949 - andri@tripoli.is  
 Guðni Valberg - kt.: 250880-5299 - gudni@tripoli.is  
 Jón Davíð Ásgísson - kt.: 250230-5729 - jon@tripoli.is  
 Kristján Örn Kjartansson - kt.: 040176-4979 - kris@krads.is  
 Kristján Eggertsson - kt.: 150873-5768 - kristjan@krads.is

**Hönnunarsjór:**  
 Kristján Örn Kjartansson  
 kt.: 040176-4979 - kris@krads.is - Sími: 664 03 22

VERKTEKNING

**KRADS** **TRÍPÓLÍ**

Skólavörðulsgar 16, 2.hæð  
 hl. 405019-0600  
 sími: 534 03 20 - Email: krads@krads.is

Skólavörðulsgar 16, 2.hæð  
 hl. 700116-1340  
 sími: 519 29 30 - Email: tripoli@tripoli.is

Verk: **208 B-215**

TEKINGU/ÞESSA MÁ EKKI ENDRYNTA NEIÐ KENNIN HETTI ÁN EKKIÞESSA LEYFIS HÖFUNGAR