



Almennt:
Öll mál eru í millimetrum nema kótar á gólum, loftum og landi sem eru í metrum.
Öll mál sannreynist á staðnum og ef mismeiri kemur upp í teikningum skal strax hafa samband við hönnuði og eftirlitsmann.

- Skýringar:
- EB 0 X = Eftirbrún og neðribrún steypu
 - RE X 0 = Stölpur
 - SK x xxx = Stölpukóti
 - GK x xxx = Kóti á frágengnu gólf
 - K x xxx = Kóti á loftum og á landi
 - U = Loftfræsting
 - GA = Gólfúrufall
 - BE = Björgunarpop
 - NI = Niúrufall frá þaki
 - = Lóðamörk
 - - - = Byggingarreitir

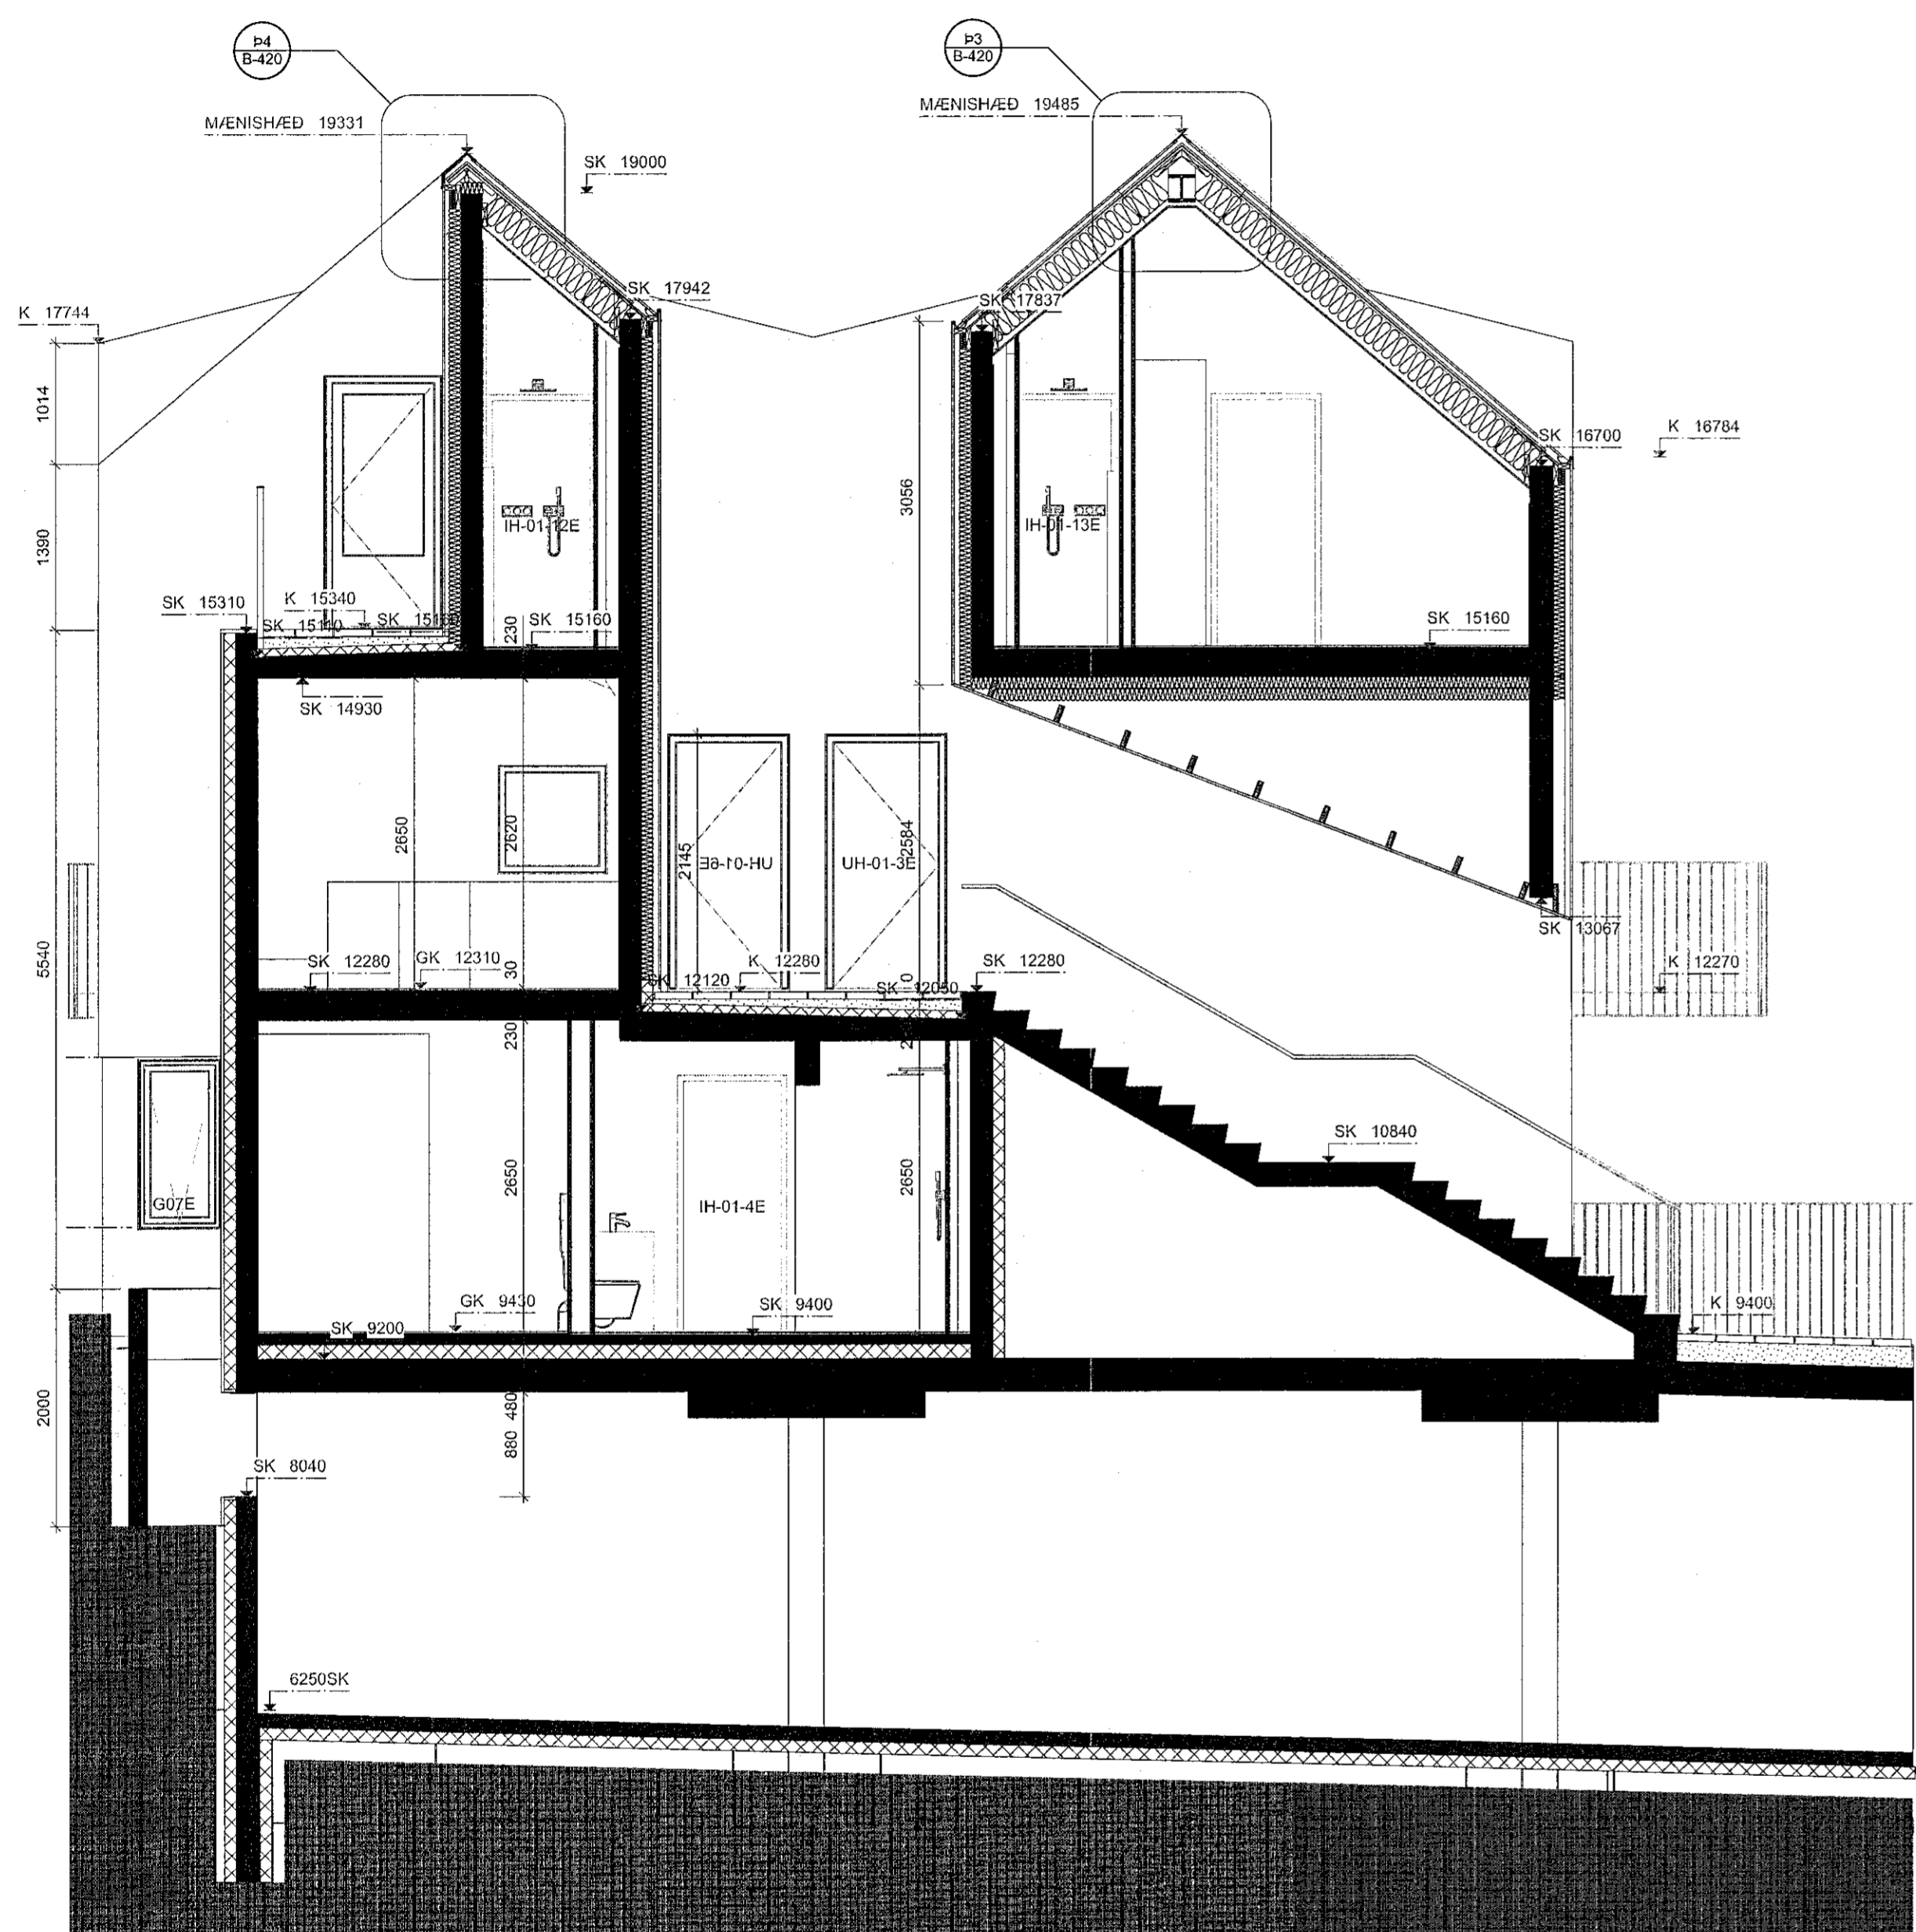

E1 SNEIDING E1
Skali: 1:50

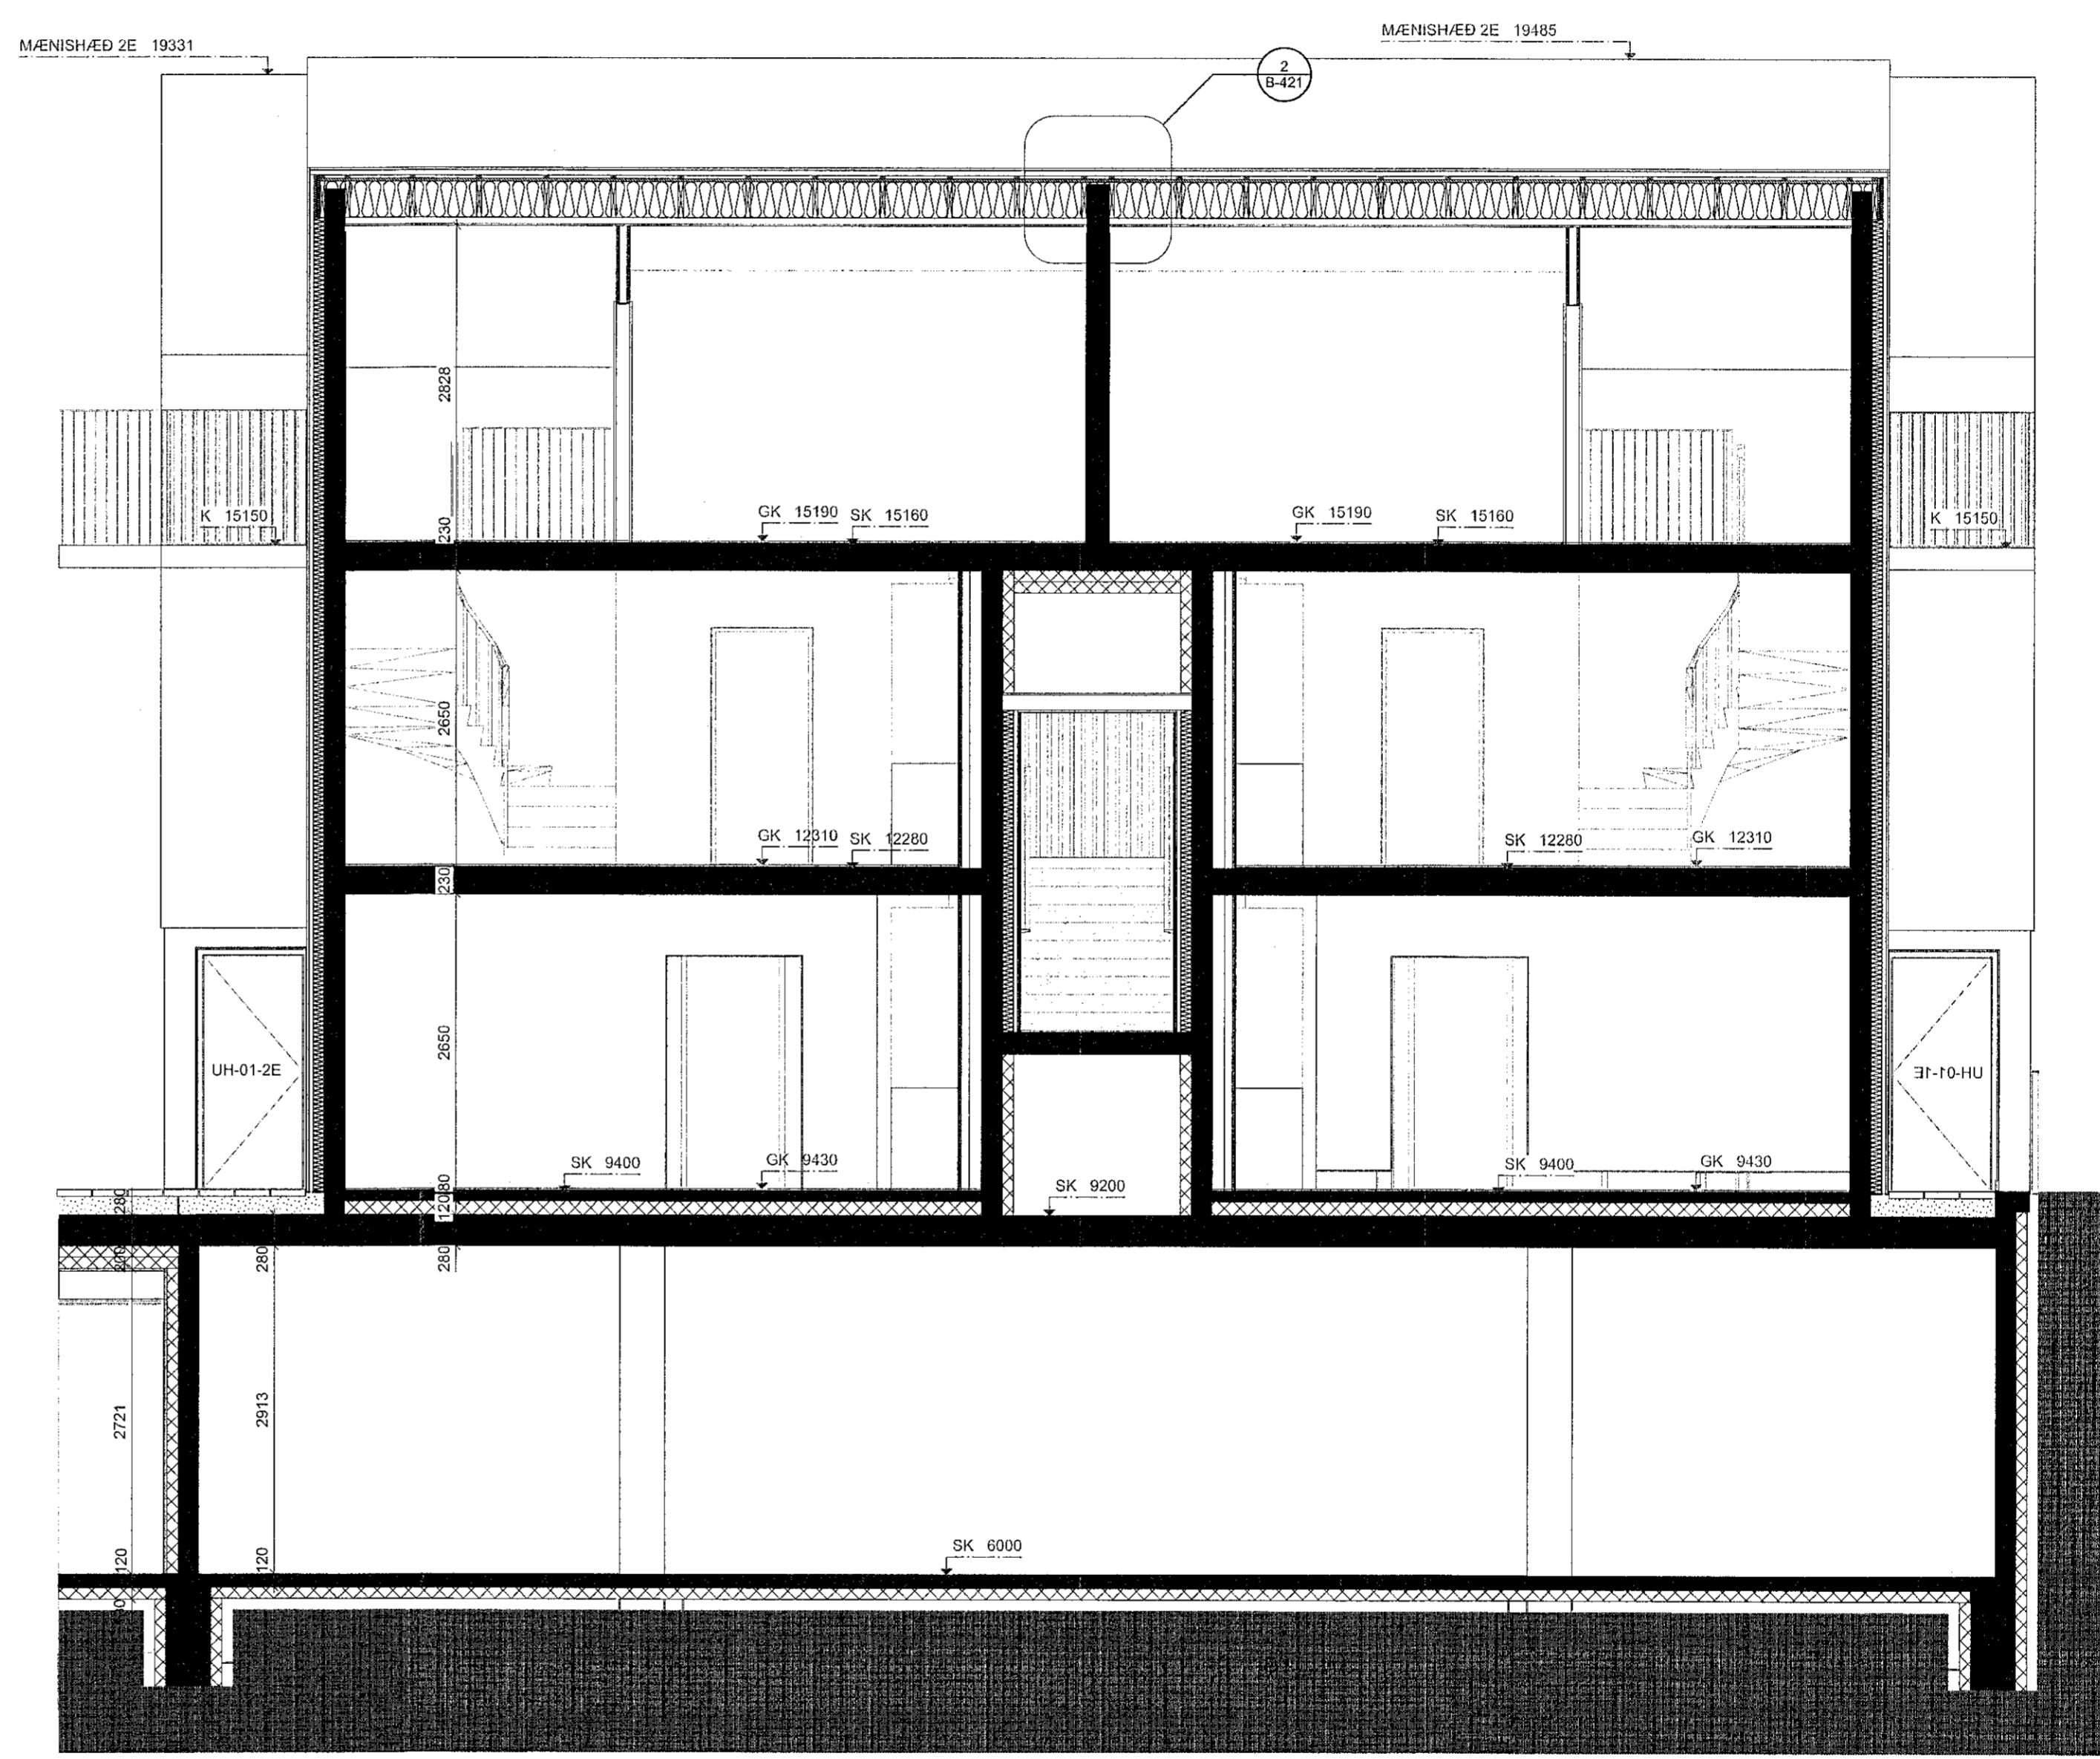

E2 SNEIDING E2
Skali: 1:50

Lagfæring	Dagsetning	Skýring

Útgáfa	Dagsetning	Skýring

Verk: LÆKJARGATA 2
Verkskipti: Klappaholt ehf.
Teikning: SNEIÐINGAR E
Mæ: 1:50
Dagsetn.: 15.11.2021
Teiknað: GV
Yrfað: KOK

Arkitekt:
Andri Gunnar Lyngberg Andrésson - kt.: 240182-3949 - andri@tripolis.is
Guðni Valberg - kt.: 250880-5299 - gudni@tripolis.is
Jon Davíð Ásgirsson - kt.: 250280-5729 - jon@tripolis.is
Krisján Órn Kjartansson - kt.: 040176-4979 - kris@krads.is
Krisján Eggertsson - kt.: 150873-5769 - krisjan@krads.is

Hönnunarstjóri:
Krisján Órn Kjartansson
kt.: 040176-4979 - kris@krads.is - Sími: 664 03 22

VERKTEIKNING

KRADS **TRÍPÓLÍ**
Skólavörðungur 16, 2. hæð
AL 4205/9-6600 AL 700119-1340
Sími: 534 03 20 - Email: krads@krads.is sími: 519 29 30 - Email: tripolis@tripolis.is

Verk: 208 B-217

TEIKNINGUÞESSA MÁ EKKI ENDURÞYTTA Eða NENNA NEFTI ÁN SKRIFLEGS LEYTO HÖFNINGAR