


Álment:
Öll mál eru í millimetrum nema kótur á gólum, loftum og landi sem eru í metrum.
Öll mál sannreynist á staðnum og ef misræmi kemur upp í teikningum skal strax hafa samband við hönnuð og eftirlitsmann.

- Skýringar:
- = Efirbrún og neðribrún steypu
 - = Steypukóti
 - = Kóli á frágengnu gólf
 - = Kóli á loftum og á landi
 - = Lofttræsting
 - = Gólfniðurfell
 - = Björgunarop
 - = Niðurfell frá þaki
 - = Lóðamörk
 - = Byggingarrellur

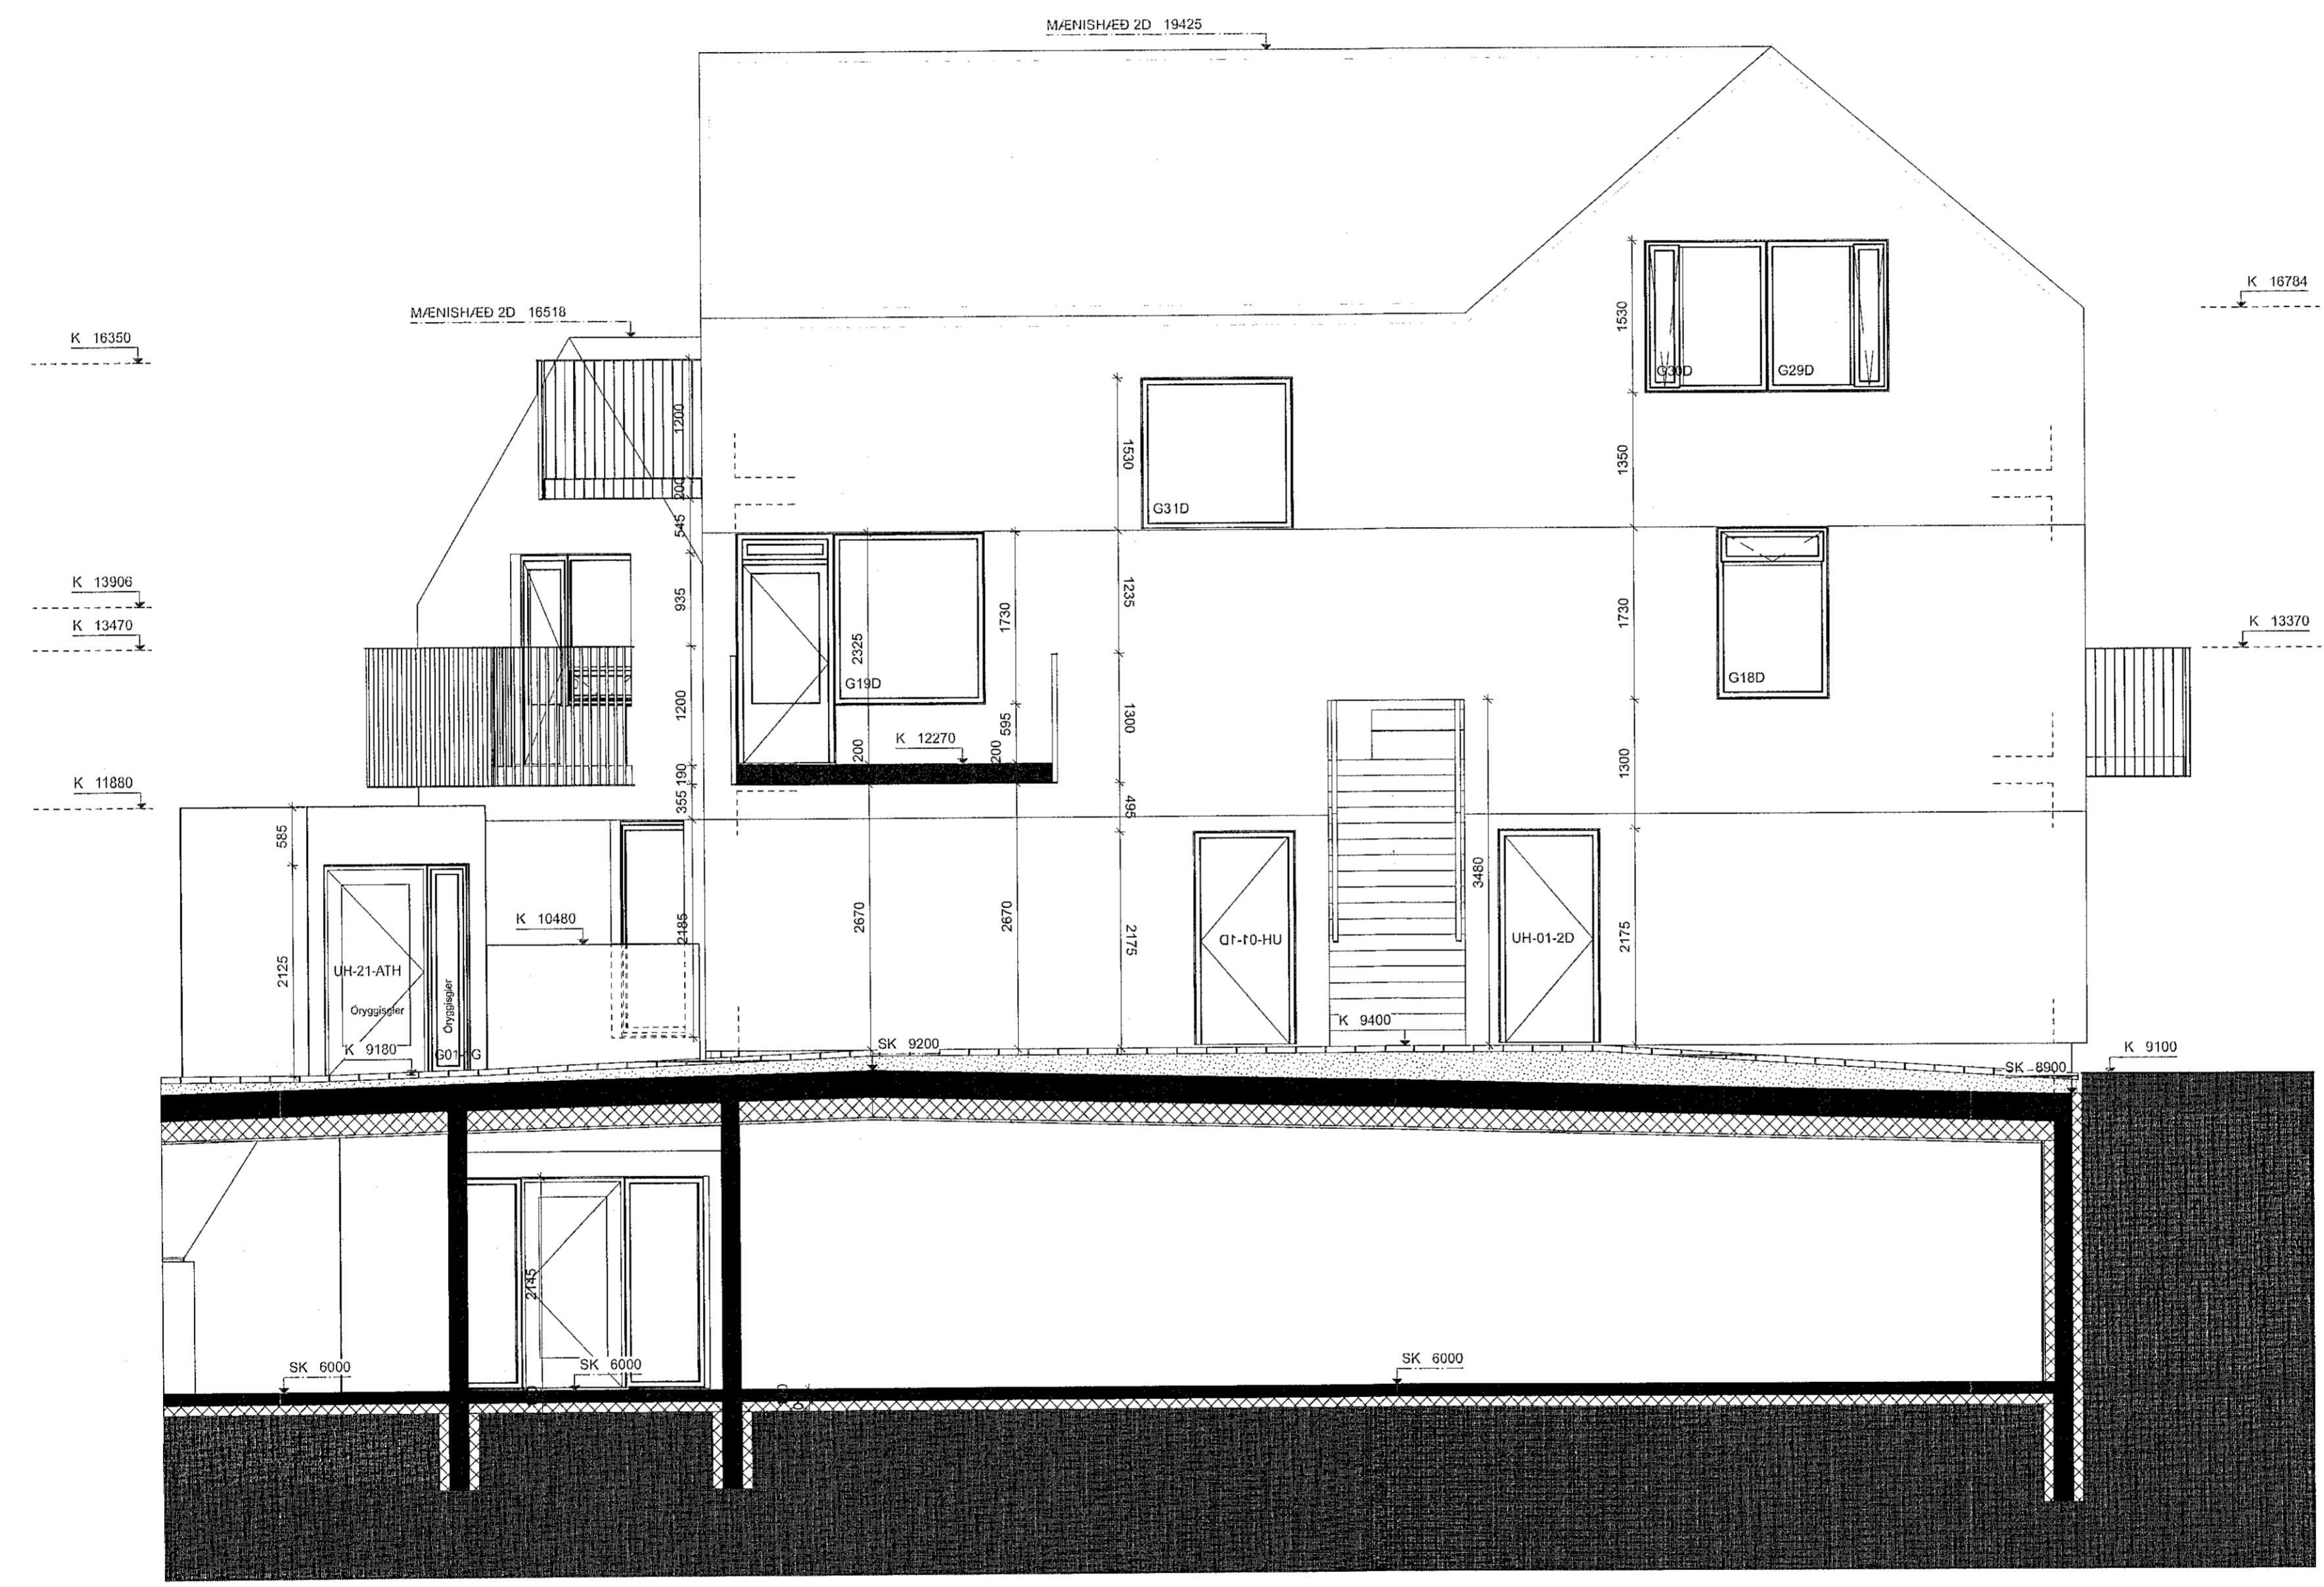

1 2D ÚTLIT SUÐUR
Skali: 1:50

Lagfæring	Dagsetning	Skýring

Útgáfa	Dagsetning	Skýring

Veik: LÆKJARGATA 2
Veksköpun: Klapparhöll ehf.
Teikning: 2D-ÚTLIT SUÐUR
Mev.: 1:50
Dagsetn.: 16.11.2021
Töluv.: GV
Yfirsk.: KOK

Áritekt:
Andri Gunnar Lyngberg Andrésson - kt.: 240182-3949 - andri@tripoli.is
Guðni Valberg - kt.: 250880-5299 - gudni@tripoli.is
Jón Davíð Ásgeirsson - kt.: 250280-5729 - jon@tripoli.is
Krisján Óm Kjartansson - kt.: 040176-4979 - kris@krads.is
Krisján Eggerfisson - kt.: 150873-5769 - krisjan@krads.is

Hönnunarstjóri:
Krisján Óm Kjartansson
kt.: 040176-4979 - kris@krads.is - Sími: 664 03 22

VERKTEIKNING

KRADS **TRÍPÓLÍ**

Stofuvagnvegur 16, 2 hæð
Kl. 420519-0500
Sími: 554 03 20 - Email: krads@krads.is

Skólavörðulagur 16, 2 hæð
Kl. 700116-1340
Sími: 519 29 30 - Email: tripoli@tripoli.is

Veik: 208
Breyting: B-325

TEIKNINGU ÁBYGGJA ER EKKI ENDRUNTA MED MEIÐNUN NEFTA AN ERNLEGGI LEYFIS HÖFUNGAR