


Sambykkt þann
18. nóv. 2021
f.h. byggingarfulltrúans í Hafnarfirði
Hjalmar A. Jónsson
H.A.S.

Almænt:
Öll mál eru í millimetrum nema kótar á gólum, loftum og landi sem eru í metrum.
Öll mál samræmist á staðnum og ef misræmi kemur upp í teikningum skal strax hafa samband við hönnuði og eftirlitsmann.

- Skýringar:**
- FR 0 X = Eflirúin og neðribrún steypu
 - RE X 0
 - Stx.xxx = Steypukóti.
 - G0.xxx = Kóti á frágengnu gölli
 - K0.xxx = Kóti á loftum og á landi
 - LT = Lofttrásting
 - GO = Gólfurfall
 - BO = Björgunarop
 - NO = Nörfall frá þaki
 - LD = Lóðamörk
 - Byggingarreitir

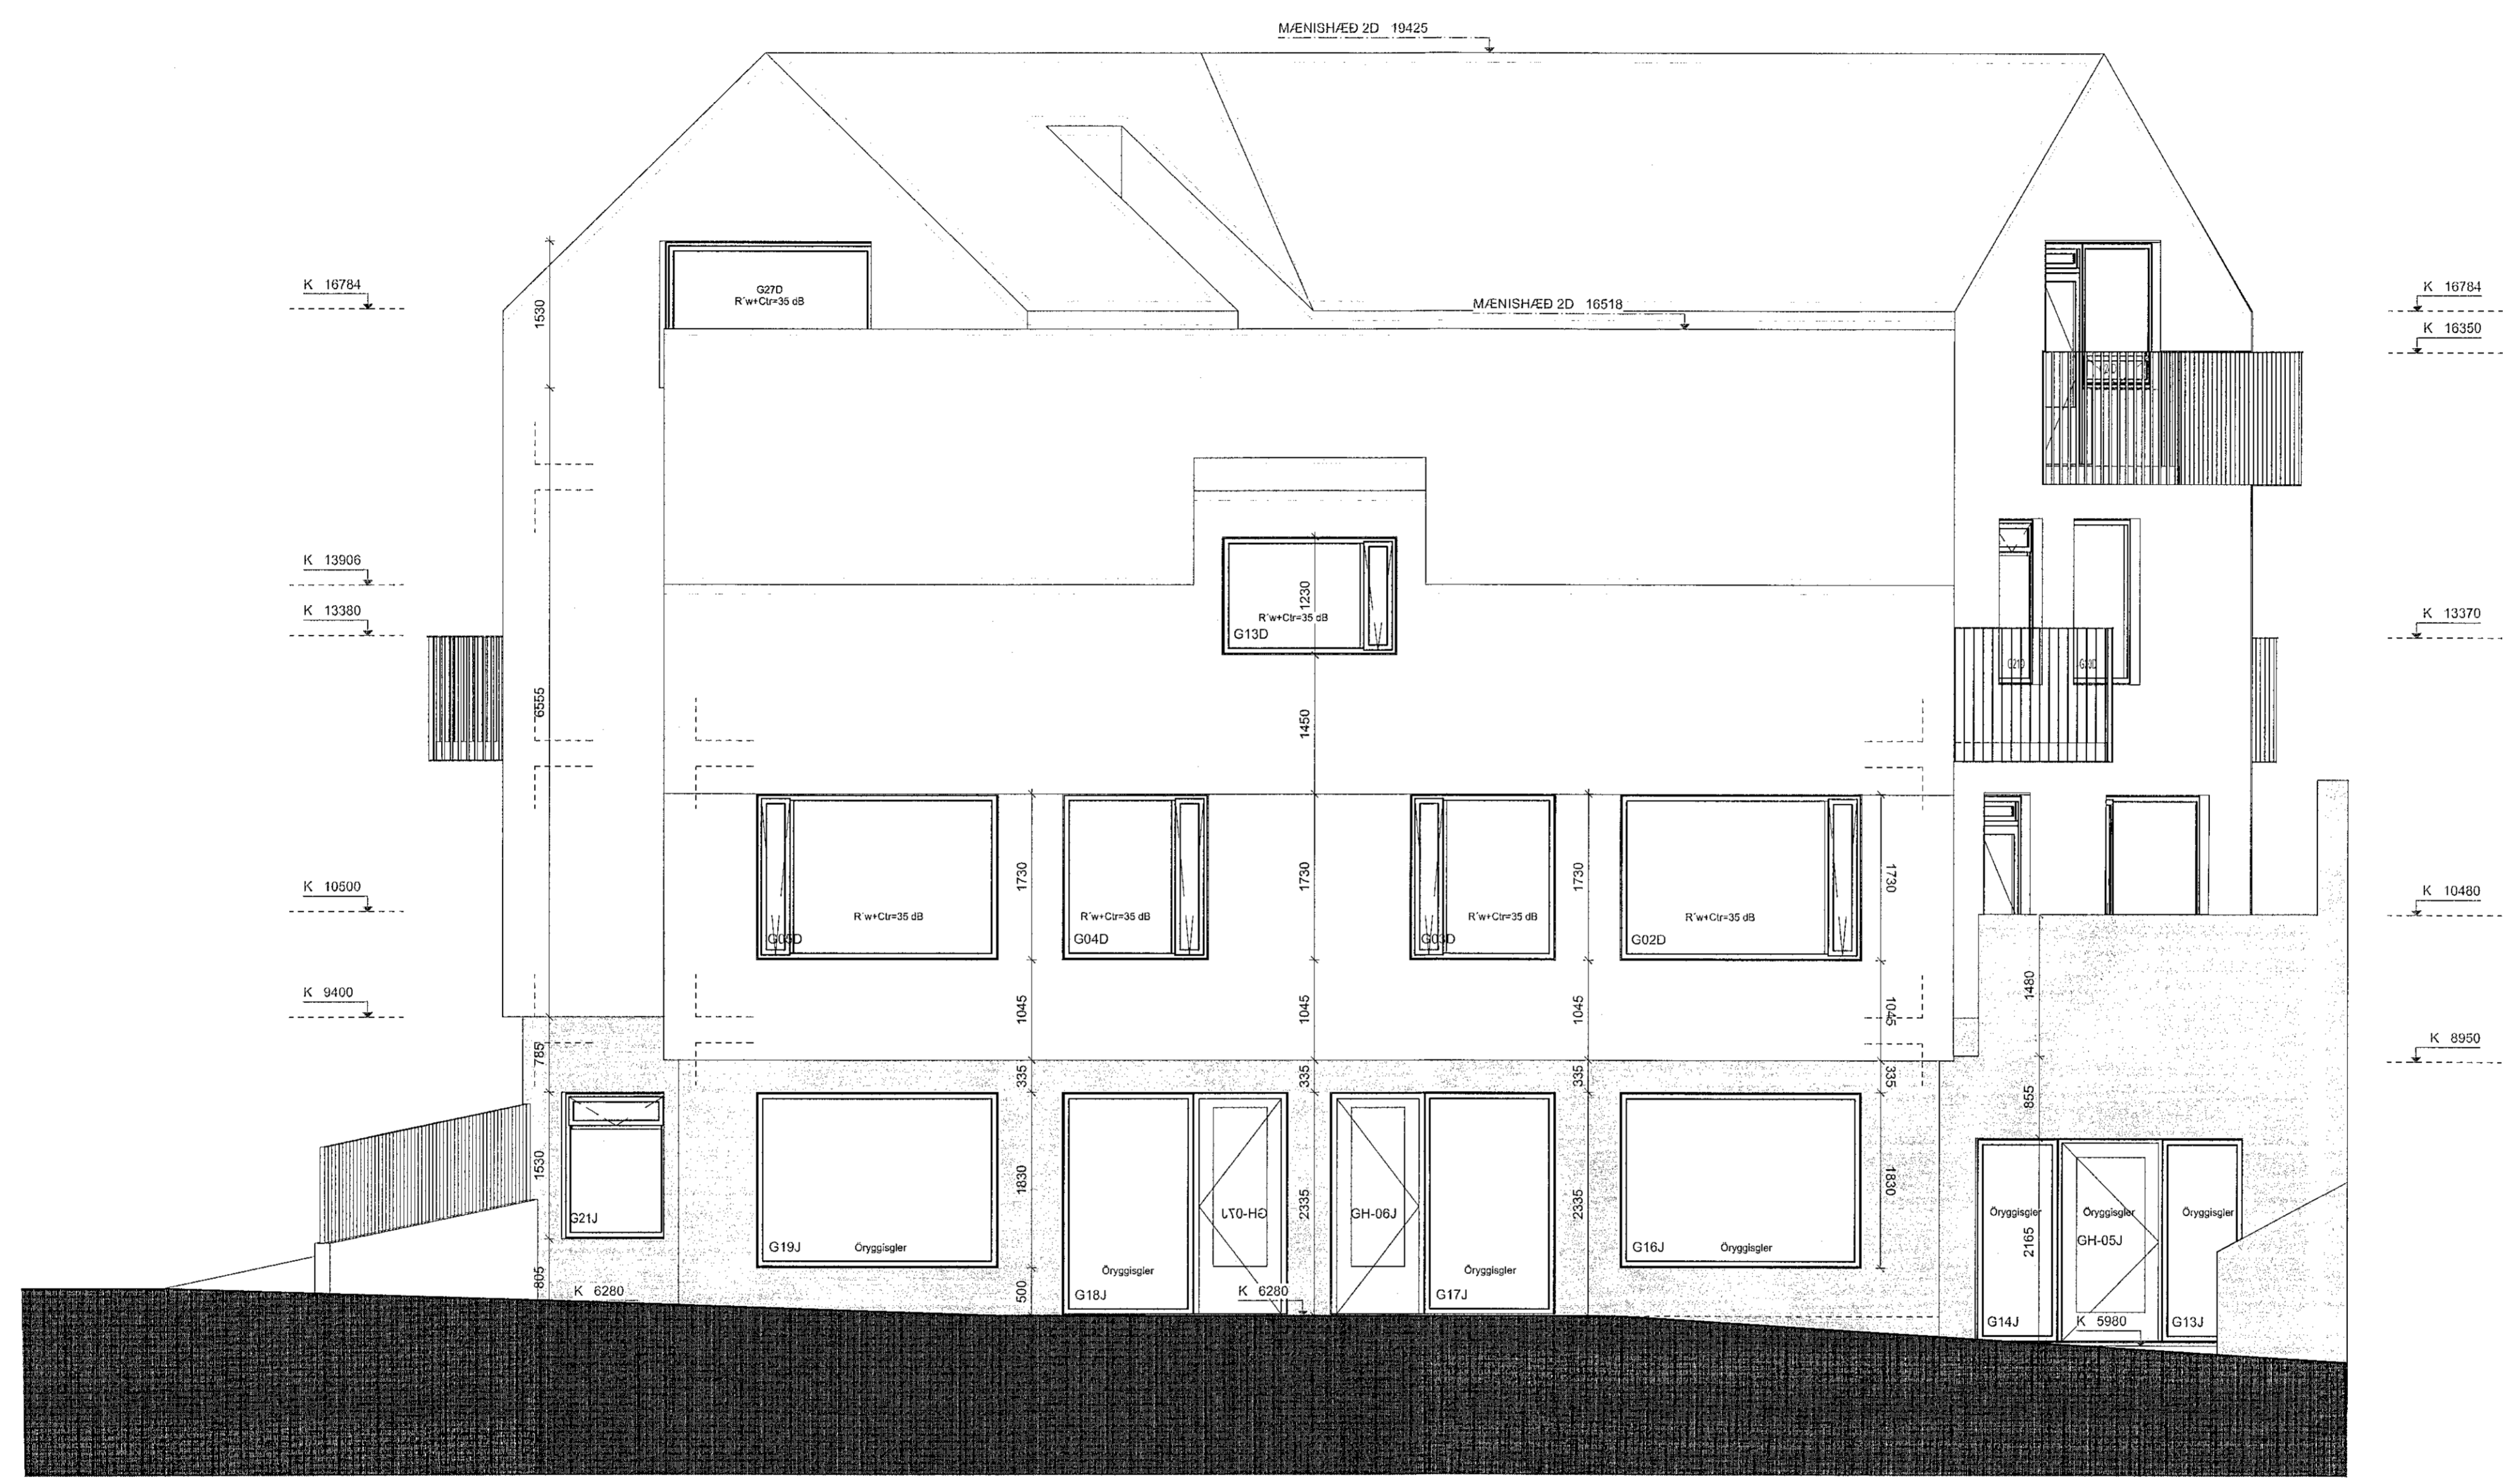

2 2D ÚTLIT NORDUR
Skali: 1:50

Lagfæring	Dagsetning	Skýring

Úgáfa	Dagsetning	Skýring

Verk: **LÆKJARGATA 2**
Verksaupi: Klapparholt ehf.
Teikning: **2D-ÚTLIT NORDUR**
Mæsk: **1:50**
Dagsetning: 15.11.2021
Teiknað: GV
Yrfað: KOK

Arkitekt:
Andri Gunnar Lyngberg Andrésson - kt.: 240182-3949 - andri@tripoli.is
Guðni Valberg - kt.: 250880-5239 - gudni@tripoli.is
Jón Davíð Ásgeirsson - kt.: 250280-5729 - jon@tripoli.is
Kristján Óm Kjartansson - kt.: 040176-4979 - kris@krads.is
Kristján Eggertsson - kt.: 150873-5769 - kristjan@krads.is

Hönnunarstjóri:
Kristján Óm Kjartansson
Kt.: 040176-4979 - kris@krads.is - Sími: 064 03 22

VERKTEIKNING

KRADS **TRÍPÓLÍ**

Skjalvæðingur 16, 2 hæð
Kl. 422519-6060
Sími: 534 03 20 - Email: krads@krads.is

Skjalvæðingur 16, 2 hæð
Kl. 703118-1340
Sími: 534 29 30 - Email: tripoli@tripoli.is

Verk: **208** **B-327**

TEKNIÐ ER Á EIGNI RÆÐIS. ÖLL MÁL ERU Í MILLIMETURUM UNNANDESSKILINGU.