


Samþykkt þátt
18. nóv. 2021
f.h. byggingarfulltrúans í Hafnarfréði
Hilmar A. Jónsson
FRA 3

Almennt:
Öll mál eru í millimetrum nema kótar á götum, loftum og landi sem eru í metrum.
Öll mál samræmist á staðnum og ef mismál kemur upp í teikningum skal strax hafa samband við hönnuð og eftirlitarmann.

- Skýringar:
- EB, DX = Efirbrún og neðribrún steypu
 - NB, X0 = Steypukóti.
 - SK, x,xxx = Kóti á frágengnu gölf
 - K, x,xxx = Kóti á loftum og á landi
 - LD = Lofttræsting
 - GD = Gólfhúrfall
 - BJ = Björgunarrop
 - NI = Niðurfall frá þaki
 - LF = Lóðamörk
 - = Byggingarrellur



1 2E ÚTLIT VESTUR
Skali: 1:50

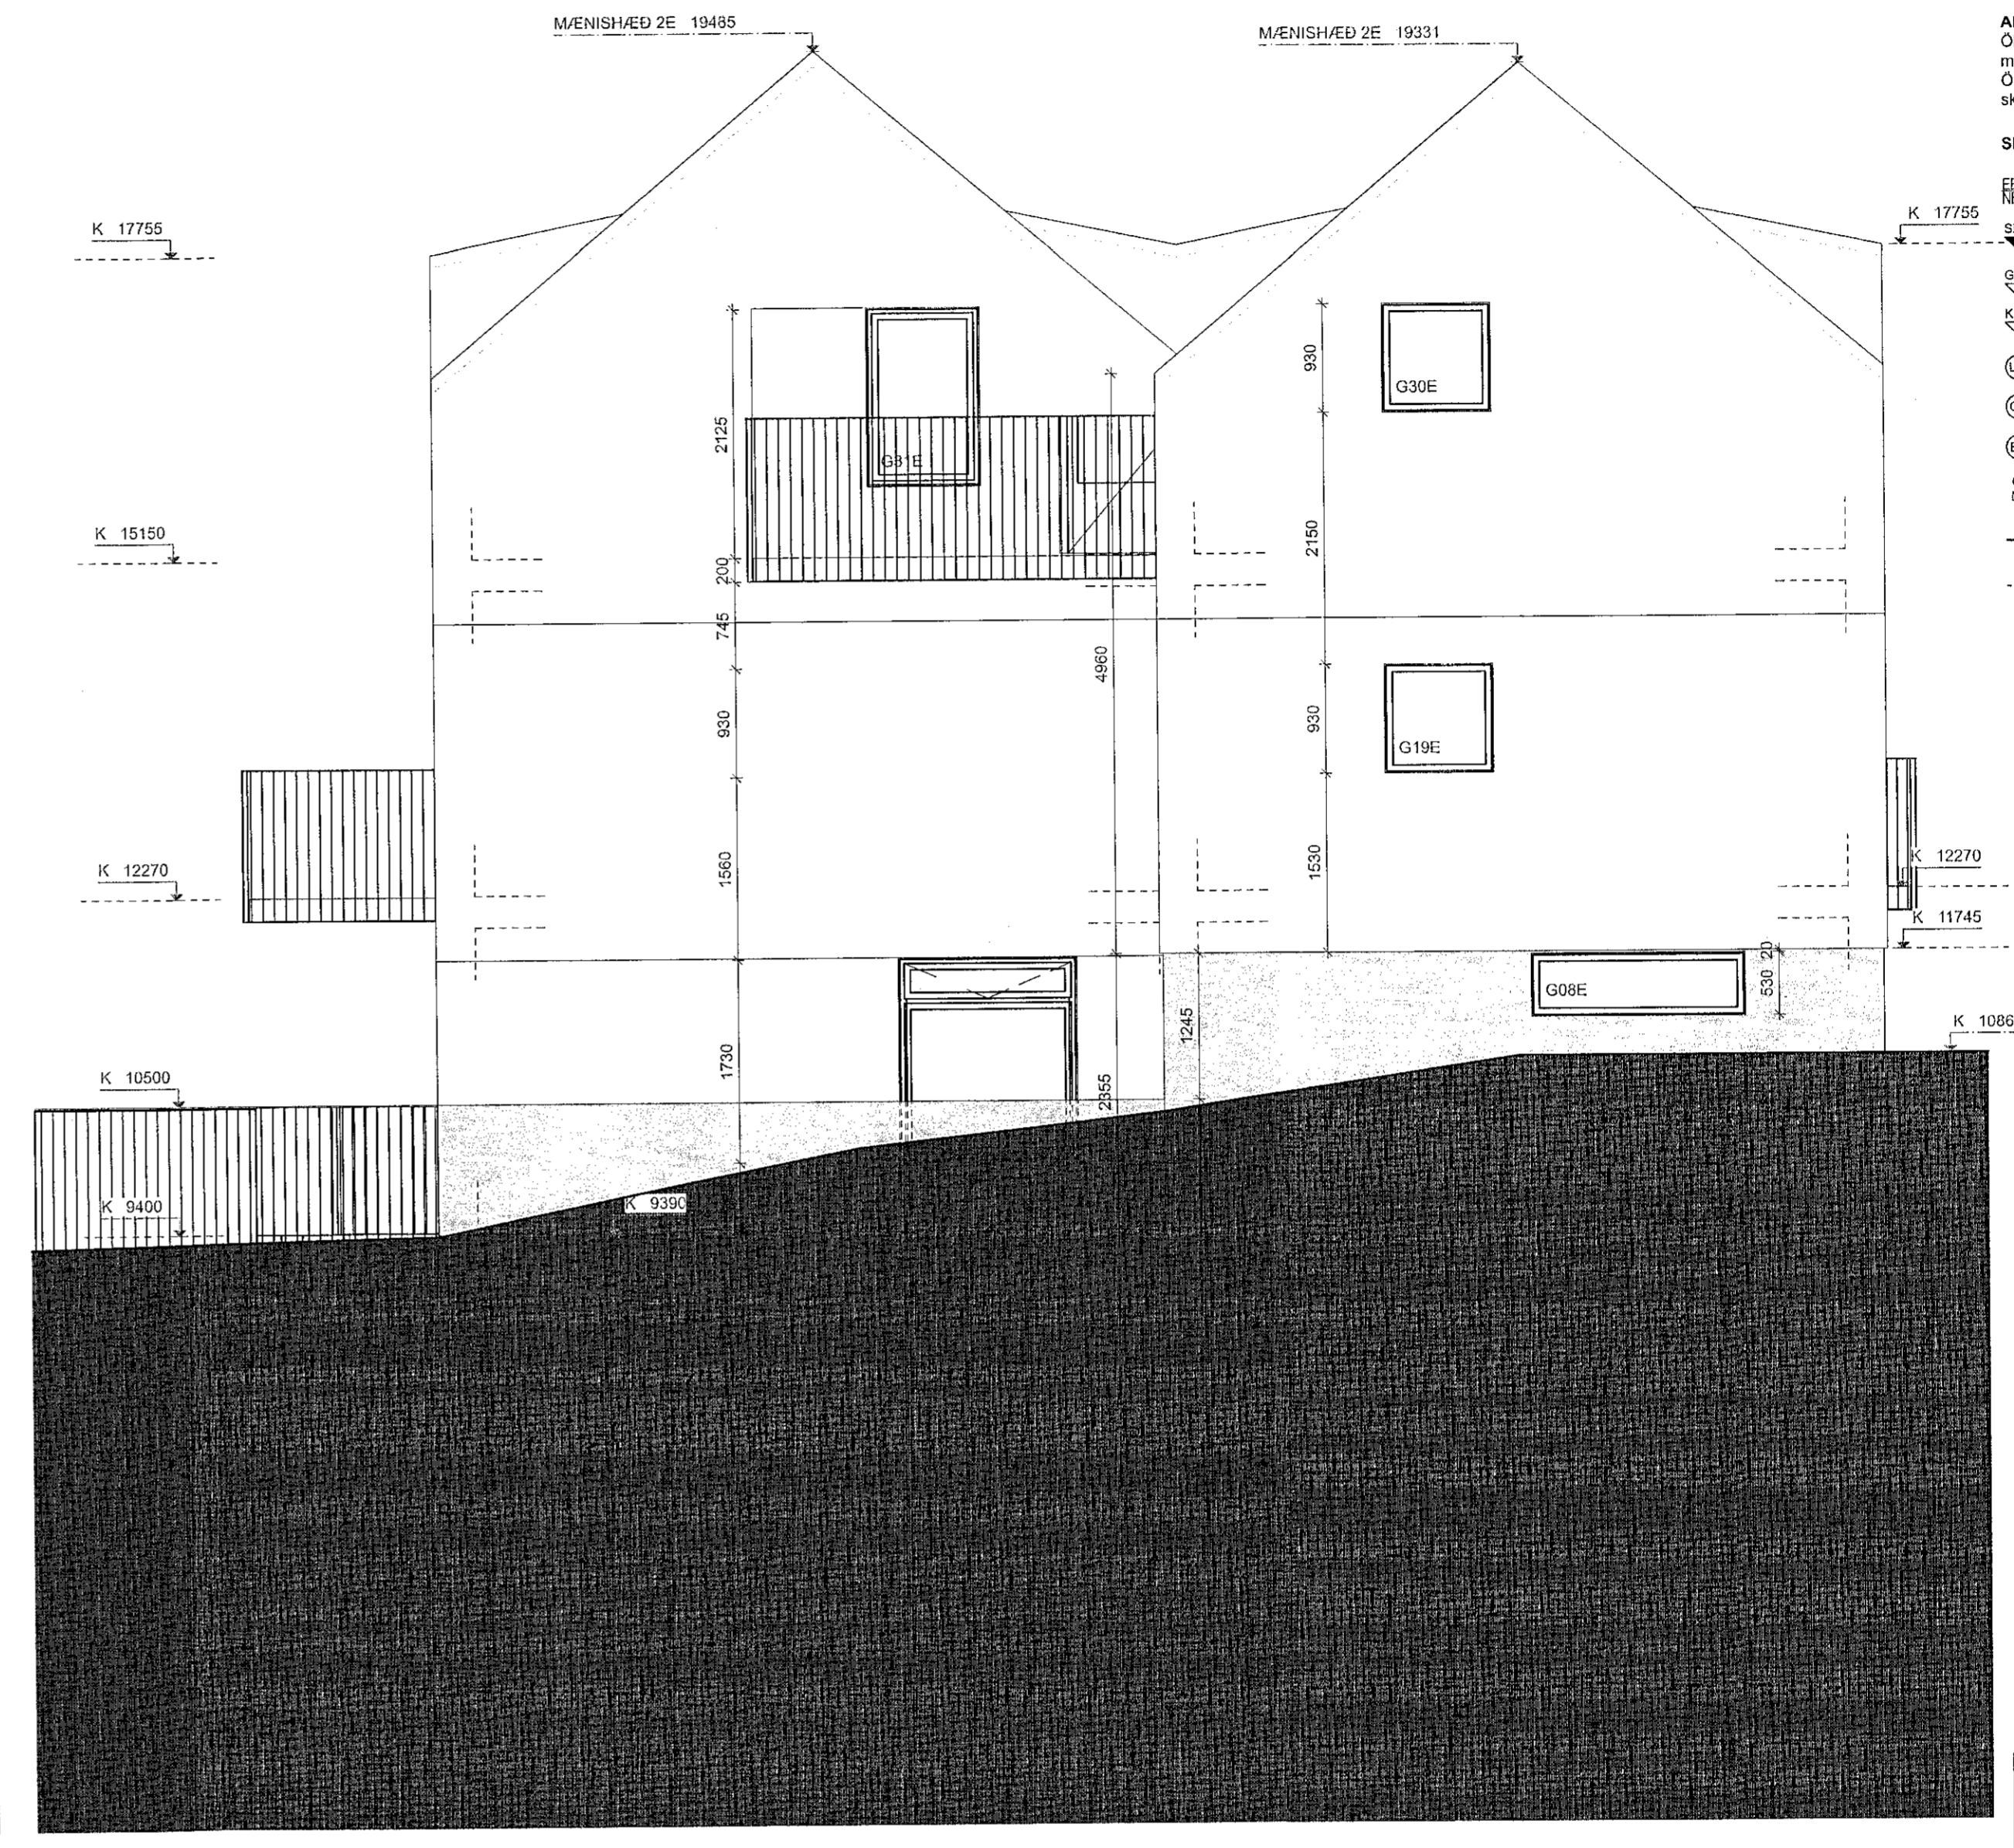

2 2E ÚTLIT SUDUR
Skali: 1:50

Lagfaring	Dagsetning	Skýring

Útgáfa	Dagsetning	Skýring

Verk: **LÆKJARGATA 2**
 Verkskipti: Klappaholt ehf.
 Teikning: **2E-ÚTLIT SUDUR & VESTUR**
 Mæsk: **1:50**
 Dagseth.: 15.11.2021
 Teiknað: GV
 Yfirleð: KOK

Arkitekt:
 Andri Gunnar Lyngberg Andrésson - kt.: 240182-3949 - andri@tripoli.is
 Guðni Valberg - kt.: 250689-5259 - guðni@tripoli.is
 Jón Davíð Ásgarsson - kt.: 255280-4729 - jon@tripoli.is
 Kristján Órn Kjartansson - kt.: 040176-4979 - kris@krads.is
 Kristján Eggertsson - kt.: 150873-5769 - kristjan@krads.is

Hönnunarsjóni:
 Kristján Órn Kjartansson
 kt.: 040176-4979 - kris@krads.is - Sími: 664 03 22

VERKTEIKNING

KRADS **TRÍPÓLÍ**

Skulavörðslutíð: 15. 2 hvald
 Kt. 420519-0000
 sími: 534 03 20 - Email: krads@krads.is

Skulavörðslutíð: 16. 2 hvald
 Kt. 790118-1340
 sími: 519 29 30 - Email: tripoli@tripoli.is

108 **B-329**

TEIKNINGU PESSA MÁ EKKI ENDURNOTA MEÐ NEGLA SETI KA BÖR LEIÐA LEYFIS HÖFUNAÐI