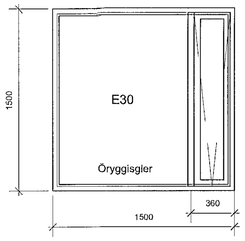

G01J
Öryggisgler - lagskipt

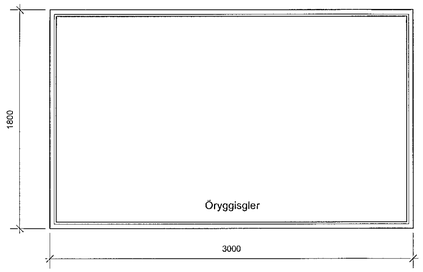

G02J
Öryggisgler - lagskipt

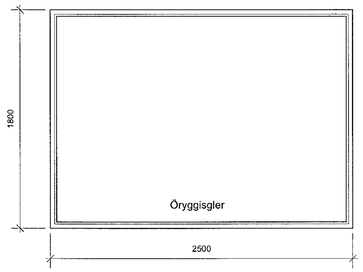

G03J
Öryggisgler - lagskipt

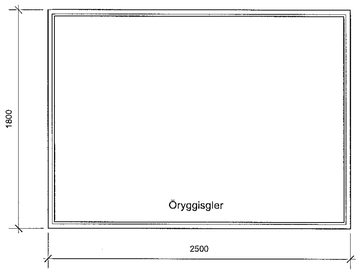

G04J
Öryggisgler - lagskipt

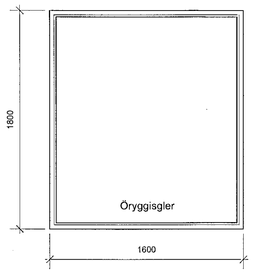

G05J
Öryggisgler - lagskipt

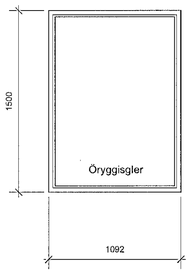

G06J
Hægri hliðargluggi við hurð GH02-J (inngangur frá Lækjargötu)
Öryggisgler - lagskipt

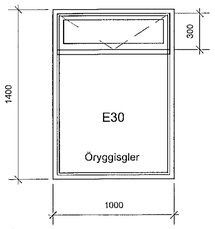

G07J
Öryggisgler - lagskipt

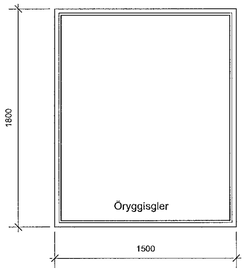

G08J
Öryggisgler - lagskipt

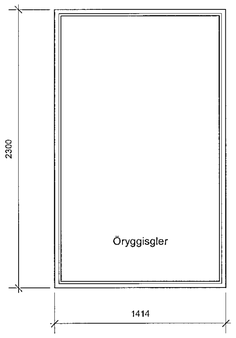

G09J
Öryggisgler - Hert lagskipt

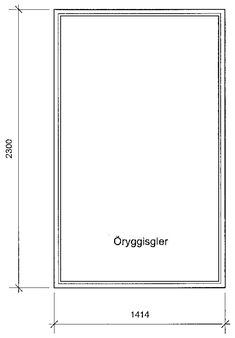

G10J
Öryggisgler - Hert lagskipt

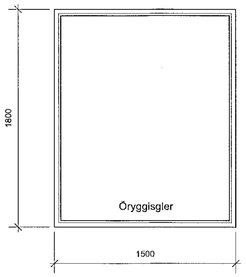

G11J
Öryggisgler - lagskipt

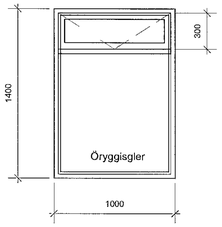

G12J
Öryggisgler - lagskipt

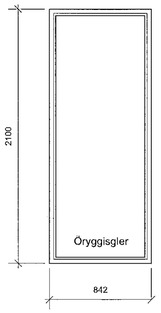

G13J
Hægri hliðargluggi við hurð GH05-J (inngangur frá Lækjargötu)
Öryggisgler - Hert lagskipt

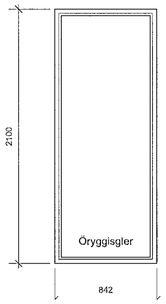

G14J
Vinstri hliðargluggi við hurð GH05-J (inngangur frá Lækjargötu)
Öryggisgler - Hert lagskipt

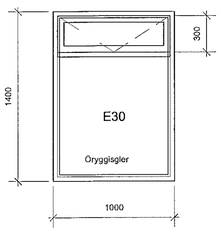

G15J
Öryggisgler - lagskipt

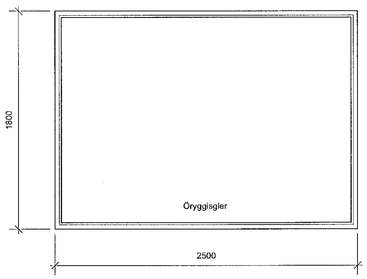

G16J
Öryggisgler - lagskipt

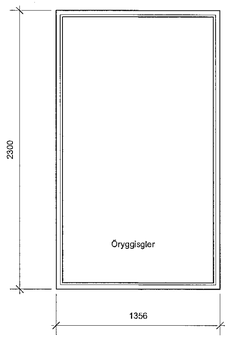

G17J
Öryggisgler - Hert lagskipt

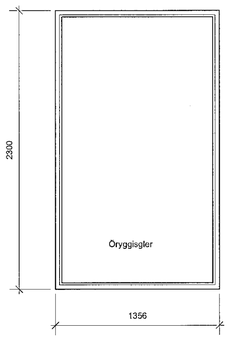

G18J
Öryggisgler - Hert lagskipt

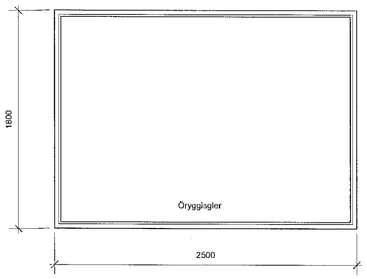

G19J
Öryggisgler - lagskipt

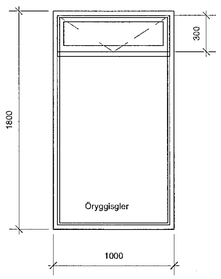

G20J
Öryggisgler - lagskipt

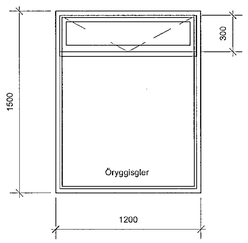

G21J
Öryggisgler - lagskipt

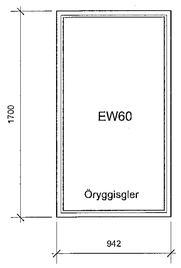

G22J
Gluggi vinstra megin við hurð SH-08J sem er inngangur úr sameign í bílgeymslu
Öryggisgler - Hert lagskipt

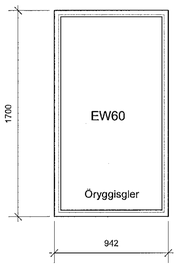

G23J
Gluggi vinstra megin við hurð SH-07J sem er inngangur úr sameign í bílgeymslu
Öryggisgler - Hert lagskipt

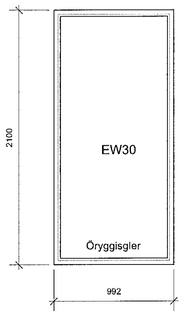

G24J
Gluggi vinstra megin við hurð UH-02J, inngangur úr sameign í hjólageymslu.
Öryggisgler - Hert lagskipt

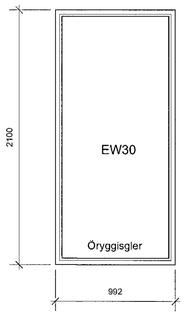

G25J
Gluggi hægra megin við hurð UH-03J, inngangur úr sameign í hjólageymslu.
Öryggisgler - Hert lagskipt

Samþykkt þann
18. nóv. 2021
f.h. byggingarfulltrúans í Hafnarfirði
Hjálmar A. Jónsson
H193

Almennt:
Öll mál eru í millimetrum nema kótar á gólfum, loftum og landi sem eru í metrum.
Öll mál sannreynist á staðnum og ef misræmi kemur upp í teikningum skal strax hafa samband við hönnuði og eftirlitsmann.

Skýringar:

FB: 0.X / NB: X.0 = Efribrún og neðribrún steypu

SK: x.xxx = Steypukóti.

GK: x.xxx = Kóti á frágengnu gólfi

K: x.xxx = Kóti á loftum og á landi

LR = Loftræsting

GN = Gólfniðurfall

BG = Bjögunarop

NF = Niðurfall frá þaki

Lóðamörk

Byggingarreitur

ATH! Öll mál á gluggum eru karmmál, steypt gatmál er 15mm aukalega á alla kanta.

Timbur/ál gluggar

Litur á gluggum að utan er:	Signal black	RAL 9004
Litur á gluggum að innan er:	Pure white	RAL 9010

Lagfæring	Dagsetning	Skýring

Útgáfa	Dagsetning	Skýring
A	21.10.2021	Fyrsta útgáfa gluggateikninga
B	15.11.2021	Ýmsar útgáfa gluggateikninga eftir breytingar á útliturn
C	16.11.2021	Öryggisgler skilgreind og samliggjandi hurðir

Verk: **LÆKJARGATA 2**
Verkkaupi: Klappartholt ehf.
Teikning: **GLUGGAYFIRLIT 1.HÆÐ**
Mkv.: **1:20**
Dagsetn.: 15.11.2021
Teiknað: GV
Yfirfarið: KÖK

Arkitekt:
Andri Gunnar Lyngberg Andrésson - kt.: 240182-3949 - andri@tripoli.is
Guðni Valberg - kt.: 250880-5299 - gudni@tripoli.is
Jón Davið Ásgeirsson - kt.: 250280-5729 - jon@tripoli.is
Kristján Örn Kjartansson - kt.: 040176-4979 - kris@krads.is
Kristján Eggertsson - kt.: 150873-5769 - kristjan@krads.is

Hönnunarstjóri:
Kristján Örn Kjartansson
kt.: 040176-4979 - kris@krads.is - Sími: 664 03 22

VERKTEIKNING

KRADS TRÍPÓLÍ

Skólavörðustígur 16, 2.hæð
Kt. 420519-0690
sími: 534 03 20 - Email: krads@krads.is

Skólavörðustígur 16, 2.hæð
Kt. 700118-1340
sími: 519 29 30 - Email: tripoli@tripoli.is

Verk	Teikn.:	Breyting:
208	**B501**	

TEIKNINGU ÞESSA MÁ EKKI EINGÖNGU FJÖLFALDA MEÐ NEMANUM NÆTTI ÁN SKRIFLEGS LEYFIS HÖFUNDAR