


Almennt:
Öll mál eru í millimetrum nema kólar á gólum, loftum og landi sem eru í metrum.
Öll mál samrömmast á staðnum og ef mæramni kemur upp í teikningum skal strax hafa samband við hönnuði og eftirlitmann.

- Skýringar:**
- ☐ = Efirbrún og neðribrún stöppu
 - ☐ = Steypukóli
 - ☐ = Kóli á frágangnu gölf
 - ☐ = Kóli á loftum og á landi
 - ☐ = Loftrásling
 - ☐ = Gólfúrfall
 - ☐ = Björgunarpop
 - ☐ = Niðurfall frá þaki
 - ☐ = Lóðamörk
 - ☐ = Byggingarreitir

ATH! Öll mál á gluggum eru karmmál, steypit gatmál er 15mm aukalega á alla kanta.

Timburfál gluggar
Litur á gluggum að utan er: Signal black RAL 9004
Litur á gluggum að innan er: Pure white RAL 9010

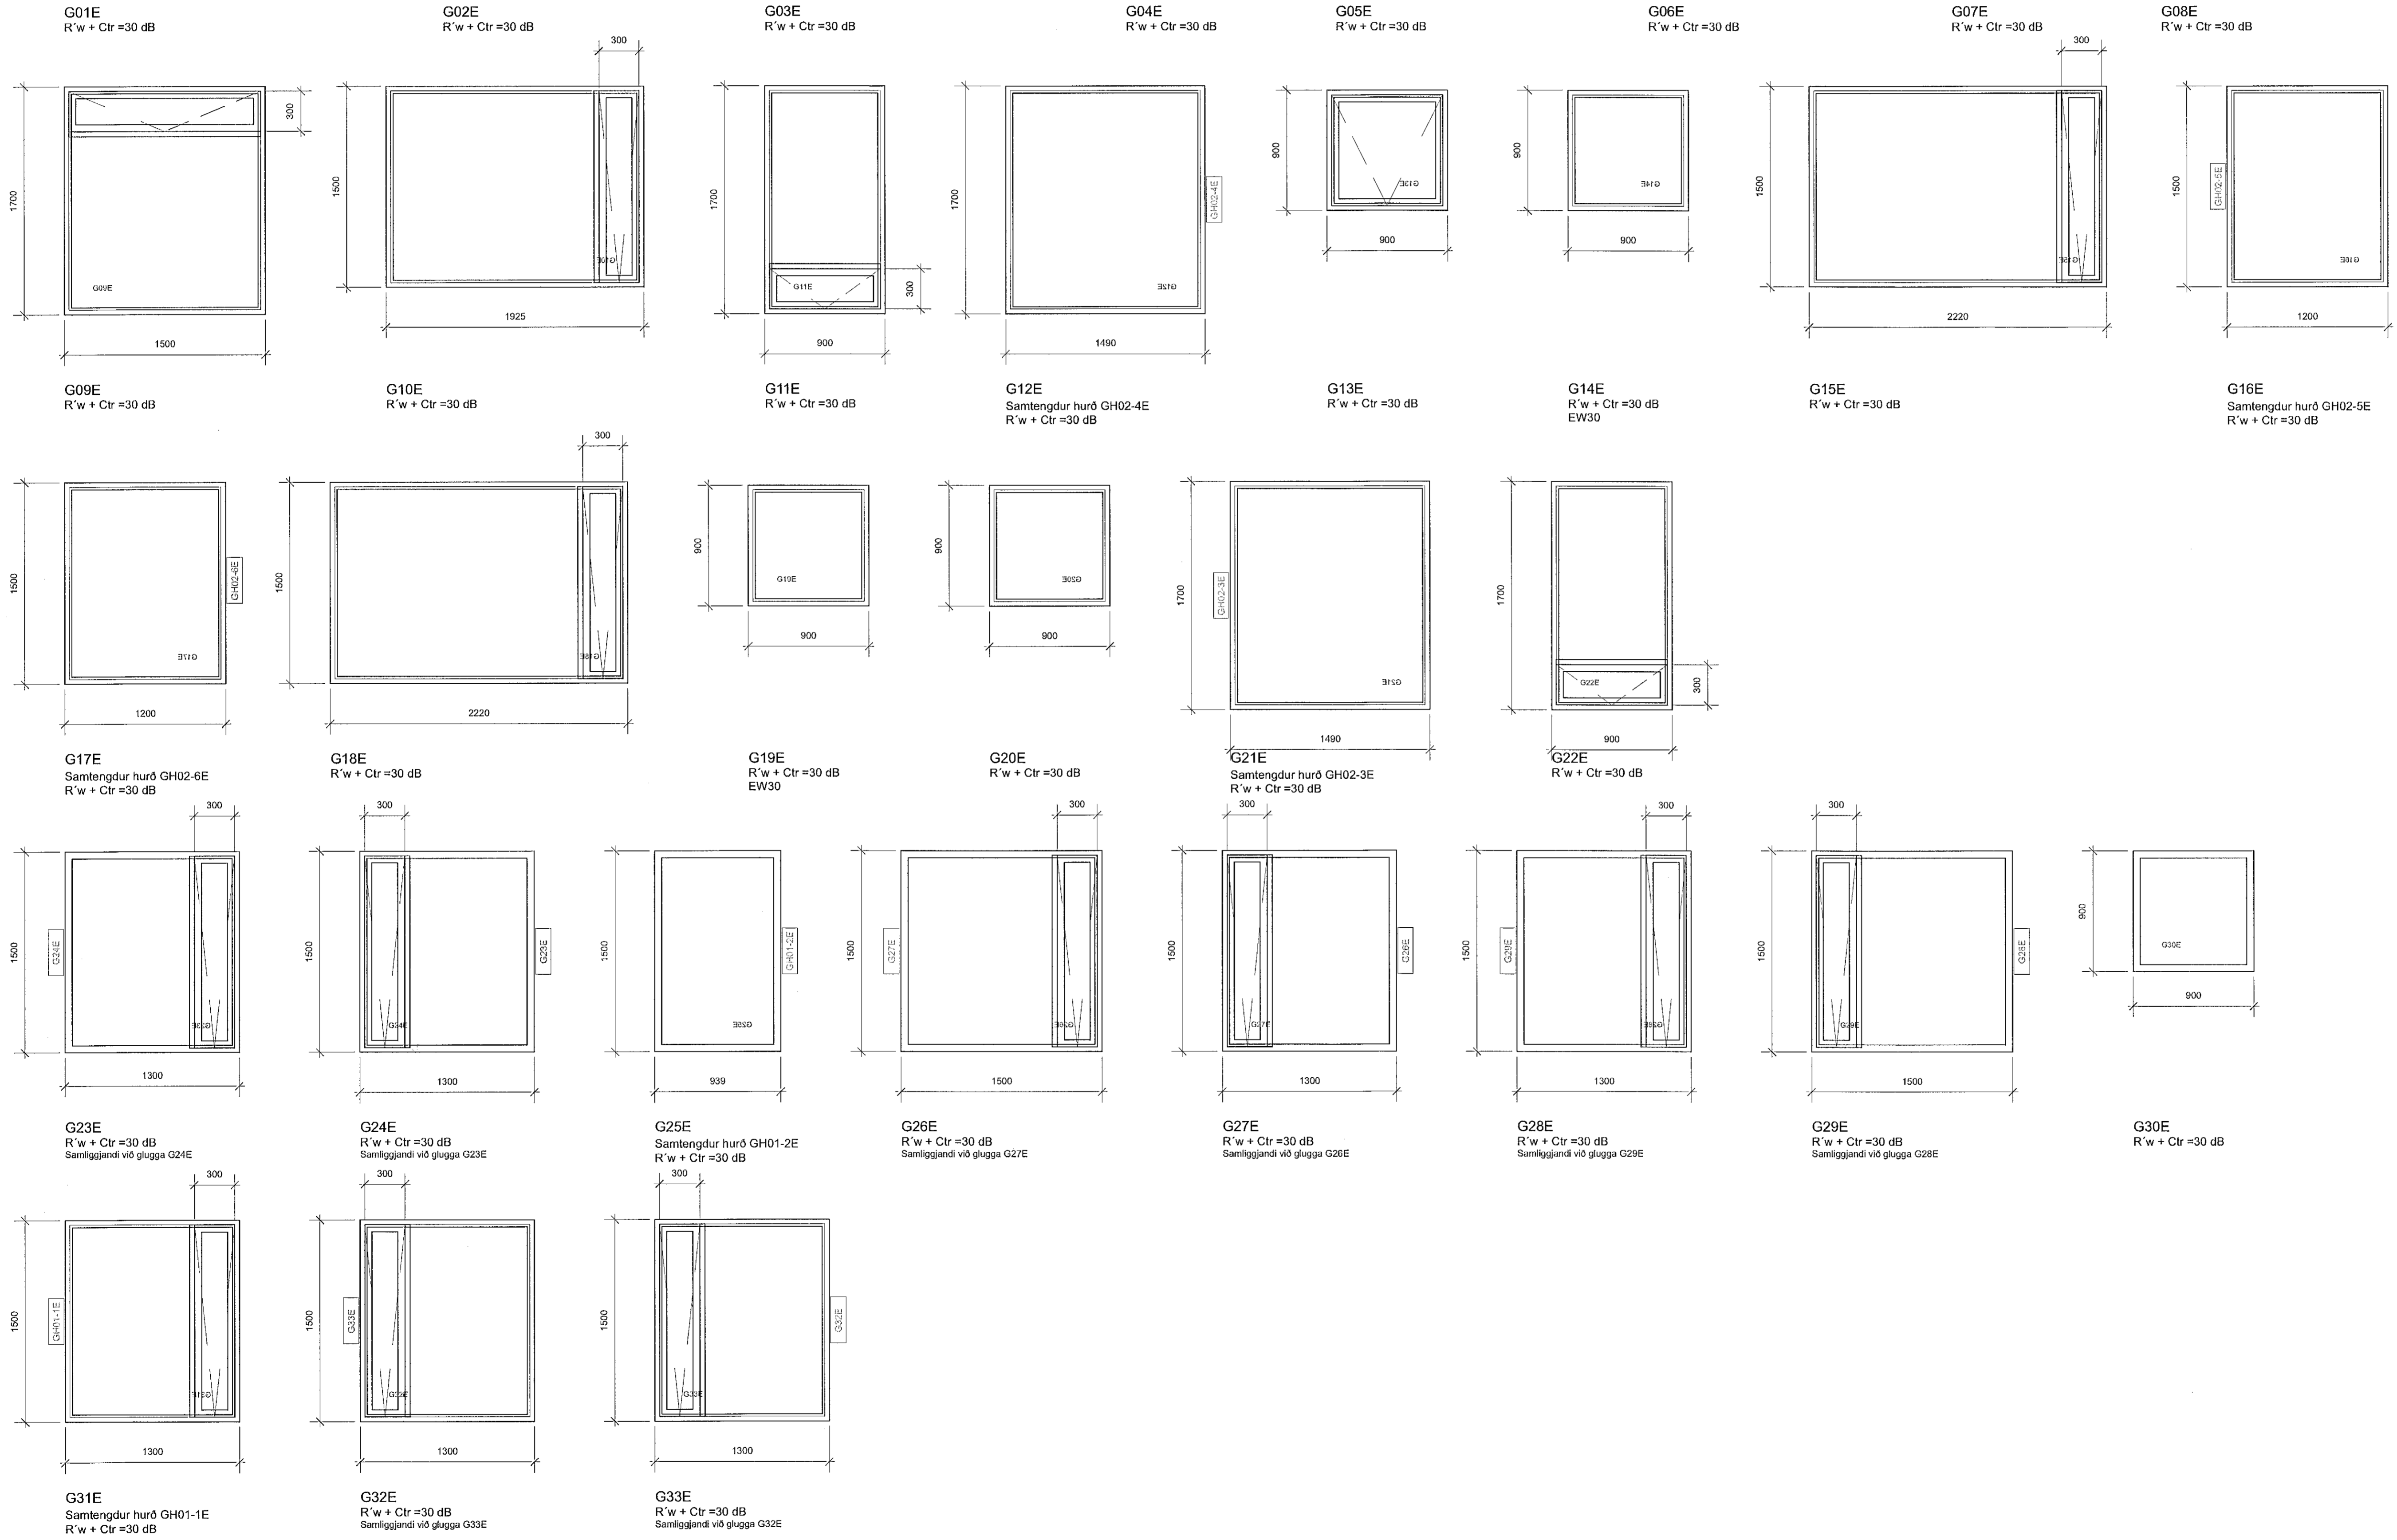

Lagfæring	Dagsetning	Skýring

Útgáfa	Dagsetning	Skýring
A	21.10.2021	Fyrsta útgáfa gluggateikninga
B	15.11.2021	Önnur útgáfa gluggateikninga eftir breytingar á útlum
C	18.11.2021	Öryggisleg skýring og samliggjandi myndir

Verk: **LÆKIARGATA 2**
 Verksvæði: Klapparhöf ehf.
 Teikning: **GLUGGAFIRILT HÚS E**
 Mætt: **1:20**
 Dagsmál: 15.11.2021
 Teiknað: GV
 Yfirlit: KOK

Arkitekt:
 Andri Gunnar Lyngberg Andrússon - kt.: 240182-3949 - andri@tripoli.is
 Guðni Valberg - kt.: 250880-5299 - gudni@tripoli.is
 Jón Davíð Ásgerson - kt.: 250280-5729 - jon@tripoli.is
 Kristján Órn Kjartansson - kt.: 040176-4979 - kristjan@krads.is
 Kristján Eggertsson - kt.: 150873-5769 - kristjan@krads.is

Hönnunarsjórn:
 Kristján Órn Kjartansson
 kt.: 040176-4979 - krt@krads.is - Sími: 664 03 22

VERKTEIKNING

KRADS **TRÍPÓLÍ**

Skilavörðunir: 16, 2. hæð
 KR 4200-19-0600
 Sími: 534 03 20 - Email: krads@krads.is

Skilavörðunir: 16, 2. hæð
 KR 7001B-1340
 Sími: 519 29 30 - Email: tripoli@tripoli.is

Verk: **208** **B-506**

TEIKNINGA PÓSSA HÁ ENKELDRÖMFAHÁ MÖD MEINUM NÆTTI ÁN ENKELDRÖMFAHÁ