
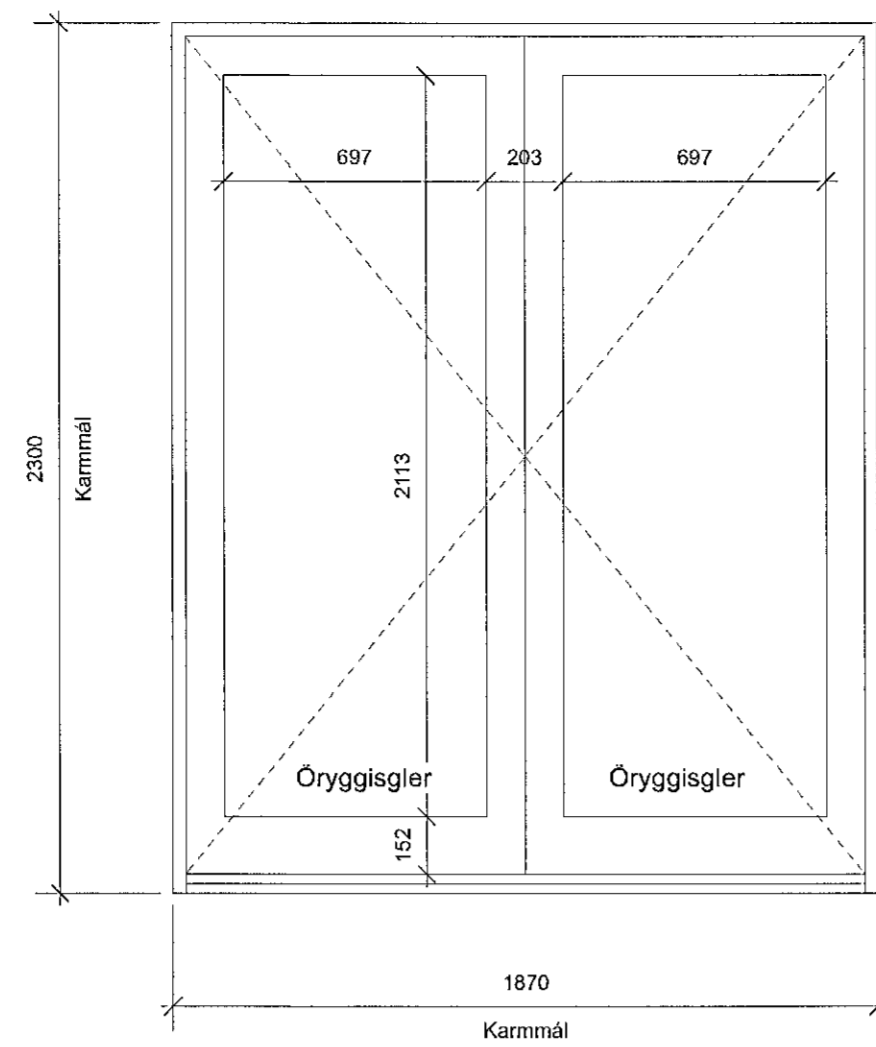



BH-01J

Bilskúrshurð inn í bílgeymslu

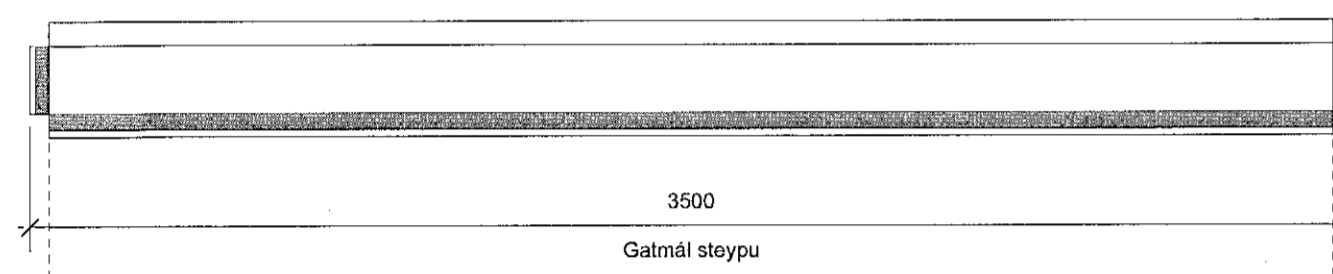


GH-01J

Útidyrarhurð með gleri inn í atvinnurými 0105 - 1.hæð
Hægri/vinstri opnun inn
Öryggisgler - Hert lagskipt
Pröskuldur
Lykillæsing
Hurðapumpa

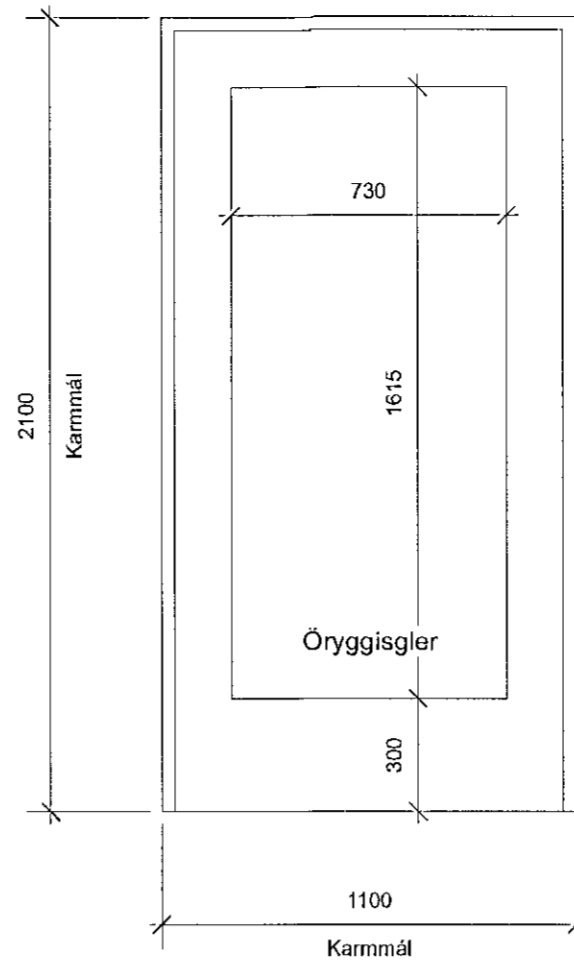


GH-02J

Útidyrarhurð með gleri inn á sameign 0140 - 1.hæð
á milli húsa B og C
Hægri opnun inn
Öryggisgler - Hert lagskipt
Pröskuldur
Aðgangsstýring
Hurðapumpa

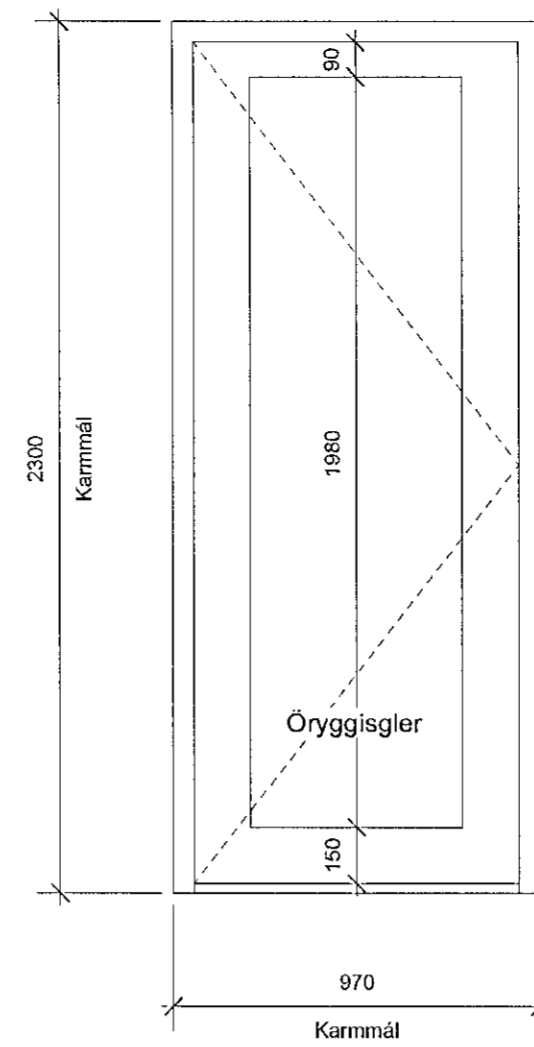


GH-03J

Útidyrarhurð með gleri inn í atvinnurými 0104 - 1.hæð
Hægri opnun inn
Öryggisgler - Hert lagskipt
Pröskuldur
Lykillæsing
Hurðapumpa

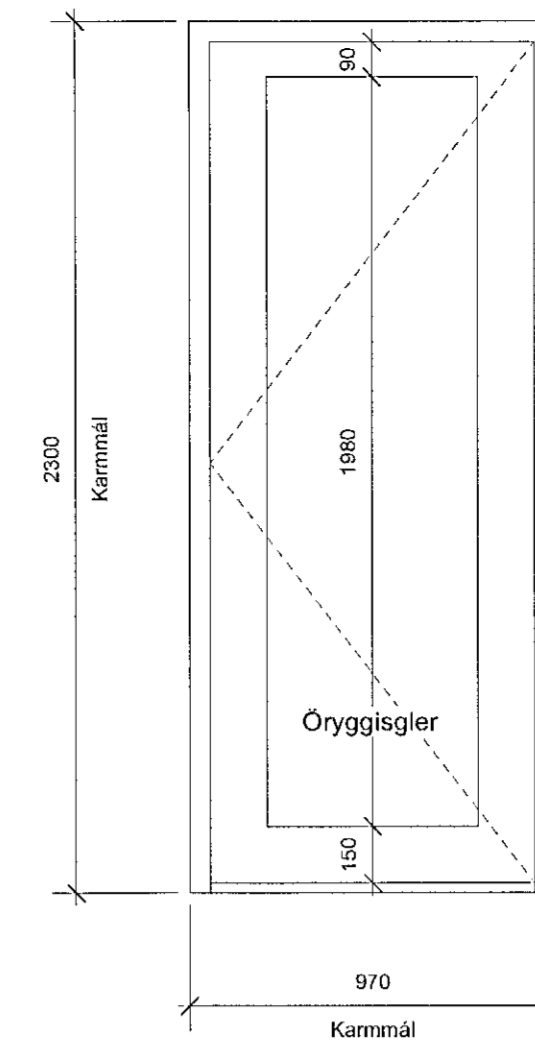


GH-04J

Útidyrarhurð með gleri inn í atvinnurými 0105 - 1.hæð
Vinstri opnun inn
Öryggisgler - Hert lagskipt
Pröskuldur
Lykillæsing
Hurðapumpa

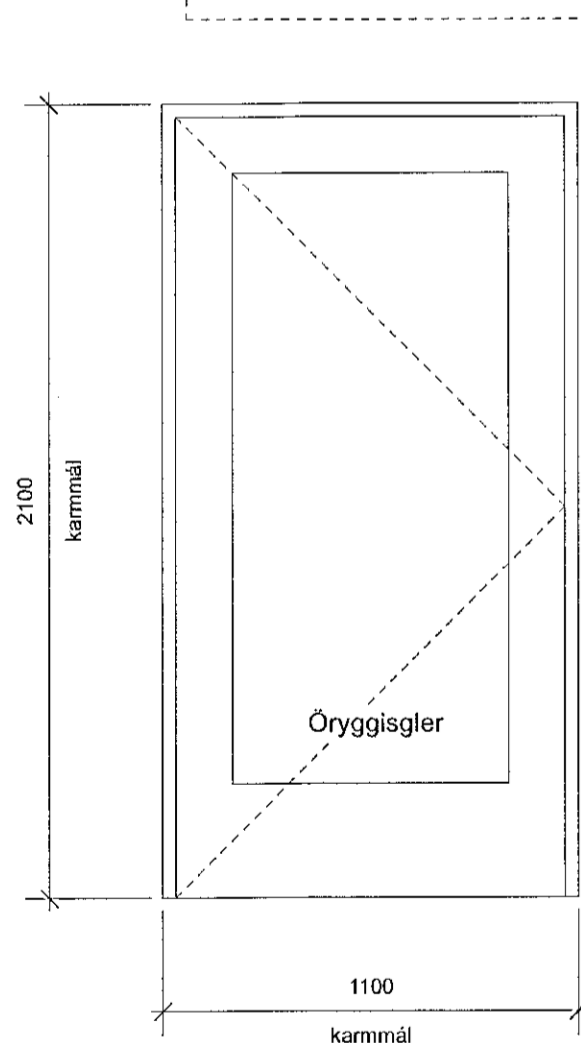


GH-05J

Útidyrarhurð með gleri inn á sameign 0139 - 1.hæð
á milli húsa C og D
Öryggisgler - Hert lagskipt
Hægri opnun inn
Pröskuldur
Aðgangsstýring
Hurðapumpa

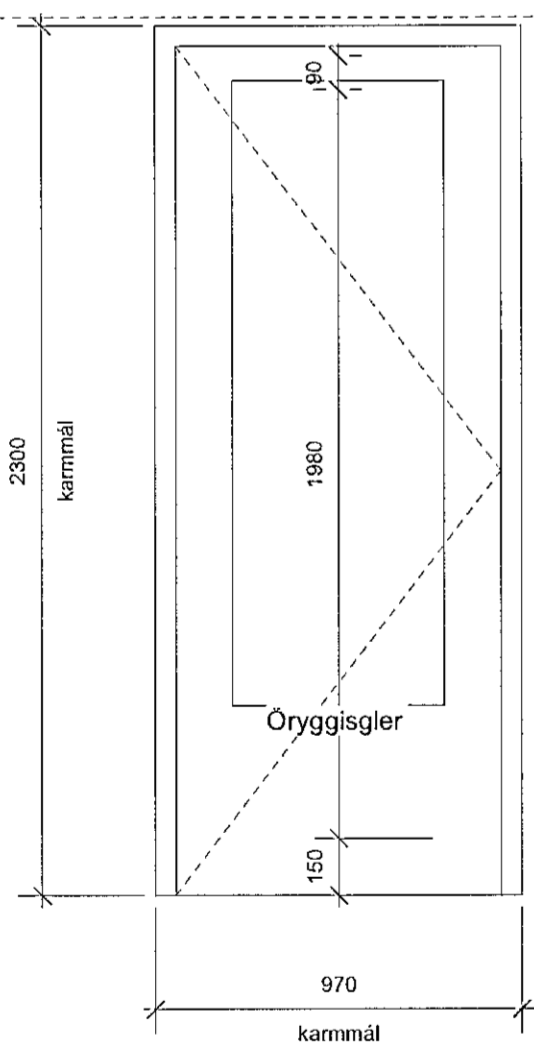


GH-06J

Útidyrarhurð með gleri inn í atvinnurými 0102 - 1.hæð
Hægri opnun inn
Öryggisgler - Hert lagskipt
Pröskuldur
Lykillæsing
Hurðapumpa

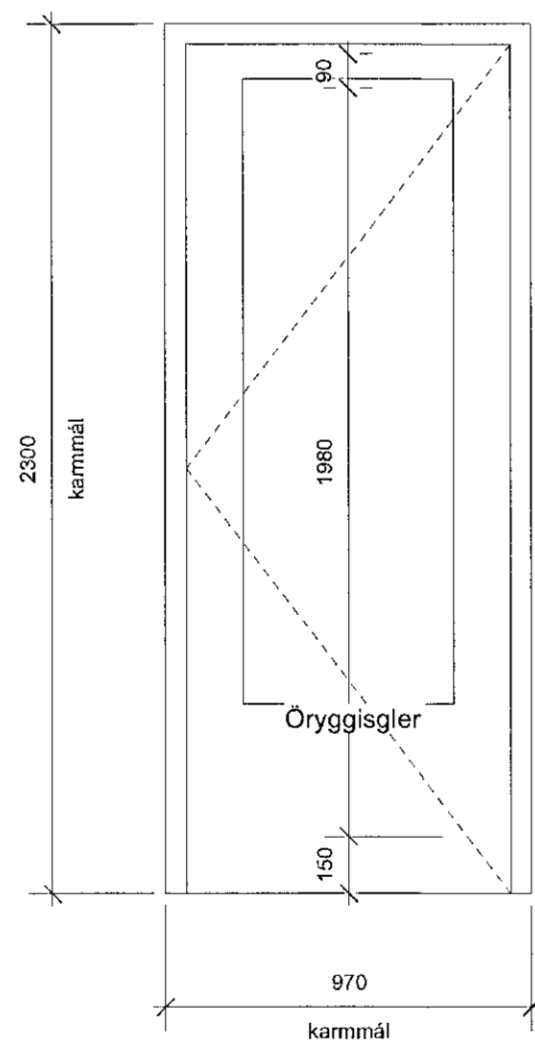


GH-07J

Útidyrarhurð með gleri inn í atvinnurými 0102 - 1.hæð
Vinstri opnun inn
Öryggisgler - Hert lagskipt
Pröskuldur
Lykillæsing
Hurðapumpa

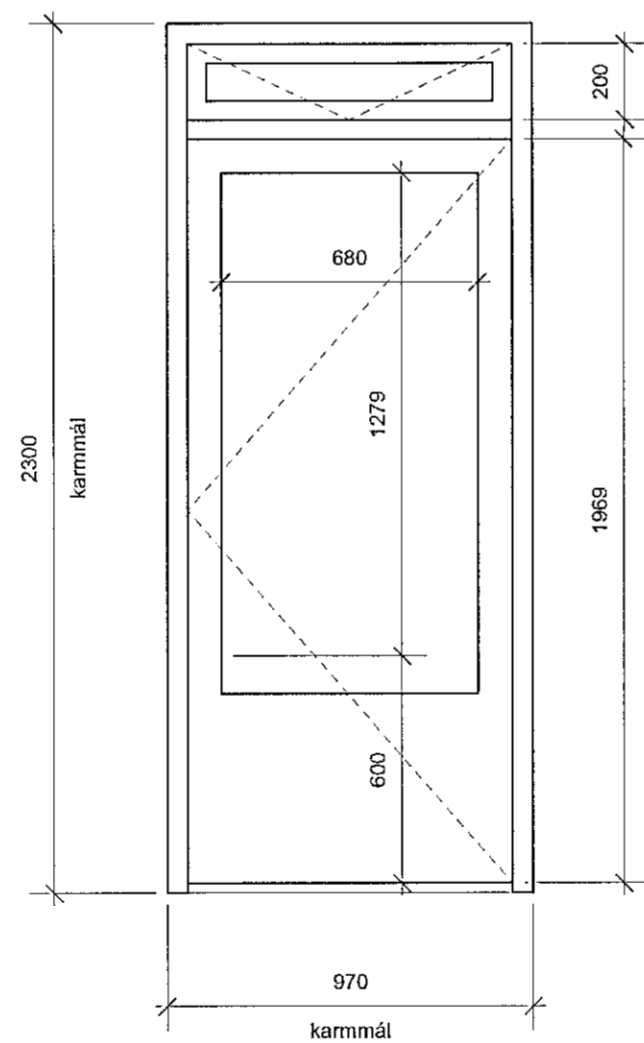


GH-08J

Útidyrarhurð með gleri inn í atvinnurými 0101 - 1.hæð
Vinstri opnun út
Öryggisgler - Hert lagskipt
Pröskuldur
Lykillæsing
Hurðapumpa

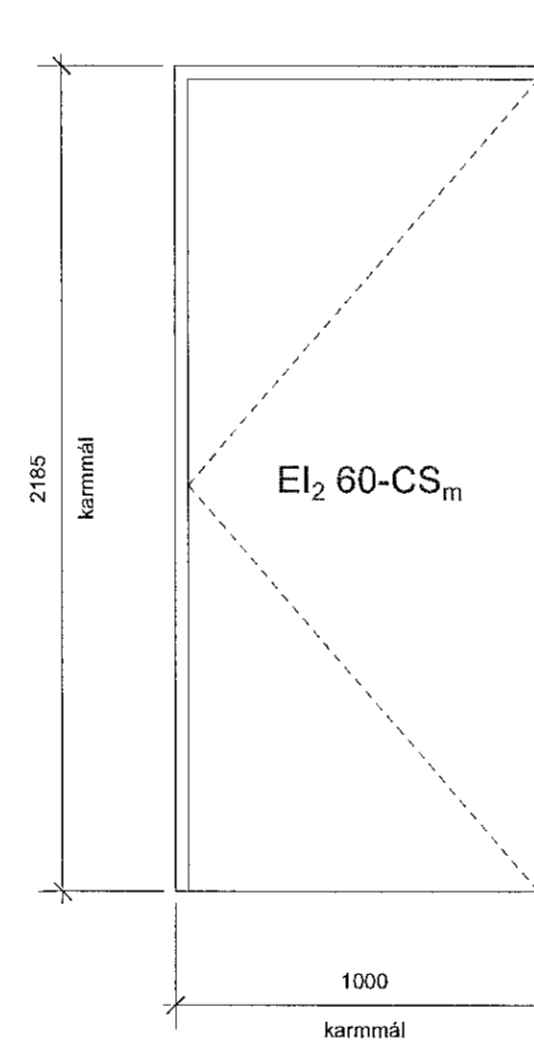


SH-01J

Stálhurð út í bílakjallara frá sorpgeymslu 0133
Vinstri opnun út
Felliþröskuldur
*Master*Lykillæsing

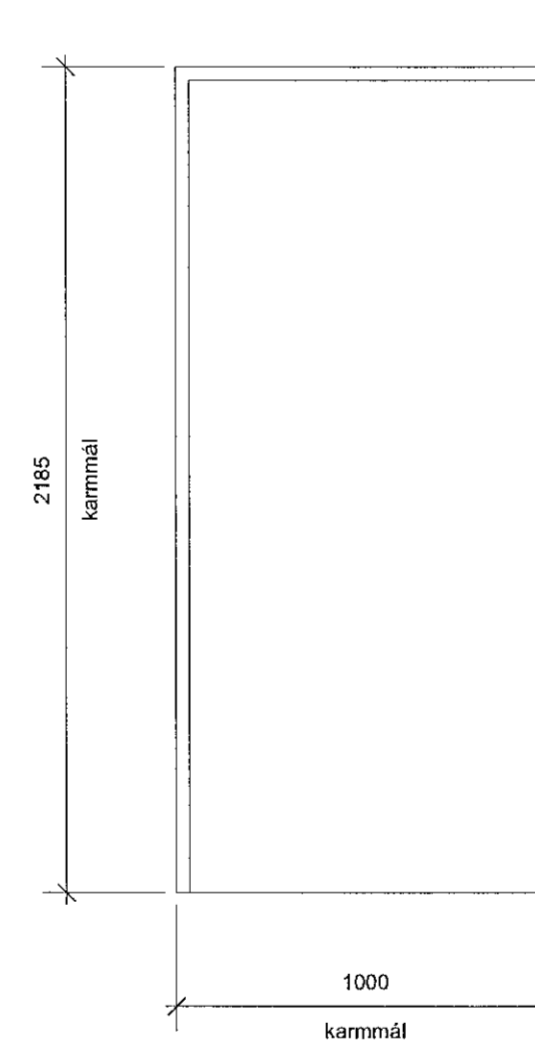


SH-02J

Stálhurð inn í tæknirými/sprinkler 0136
Vinstri opnun inn
Pröskuldur
Lykillæsing

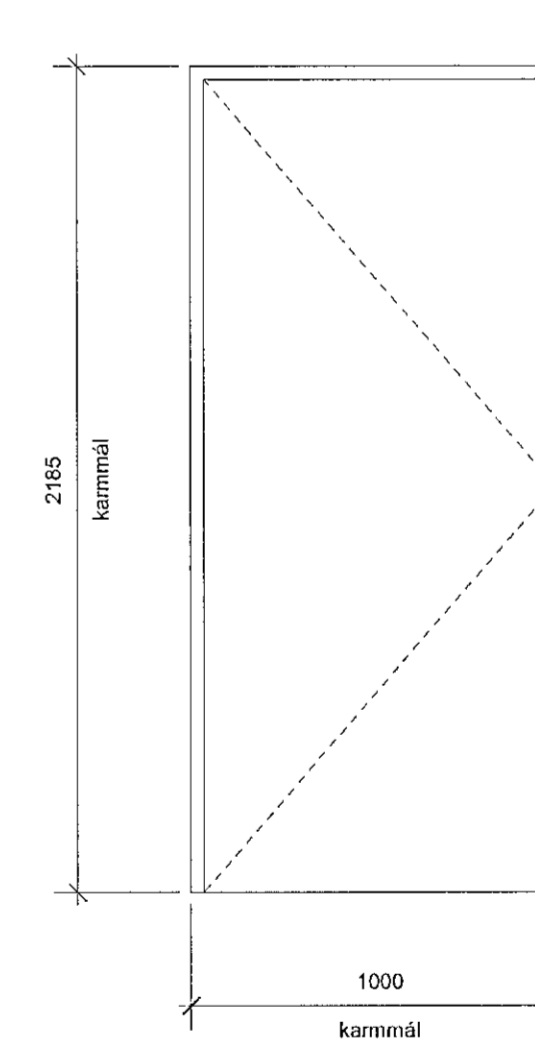

SH-03J

Stálhurð út í atvinnurými 01051.hæð
Hægri opnun út
Pröskuldur
Lykillæsing

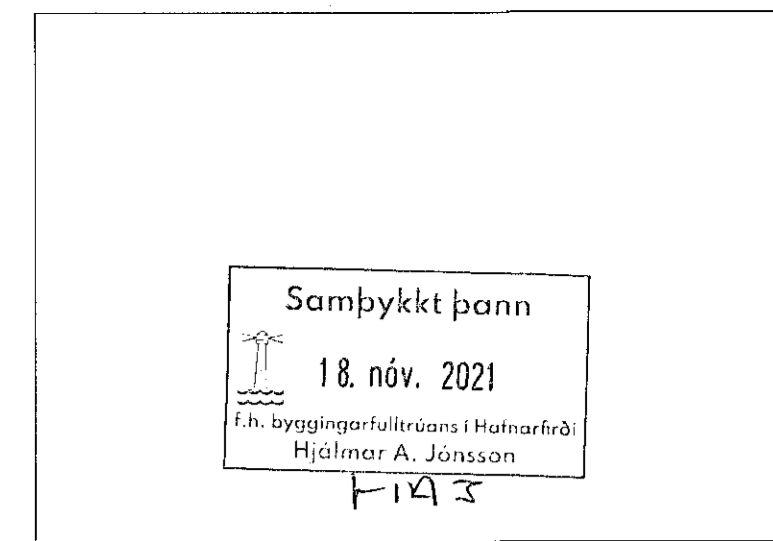

Ábent:
Öll mál eru í millimetrum nema kítar á gólfum, loftum og landi sem eru í metrum.
Öll mál samræmist á staðnum og ef misræmi kemur upp í teikningum skal strax hafa samband við höfund og eftirlitsmann.

- Skýringar:**
- = Eftirbúin og neðirbúin steypu
 - = Steypukóð.
 - = Kófi á frágengnu gólf
 - = Kófi á loftum og á landi
 - = Loftrásling
 - = Gólfúrfall
 - = Björgunarp
 - = Niúrfall frá þaki
 - = Lóðamörk
 - = Byggingarrellur

ATH! Öll mál á hurðum eru karmmál, steypd gatmál er 15mm aukalega á alla kanta.

Timburfall hurðir
Litur á hurðum að utan er: Signal black RAL 9004
Litur á hurðum að innan er: Pure white RAL 9010

Lagfæring	Dagsetning	Skýring

Útgáfa	Dagsetning	Skýring
A	21.10.2021	Fyrsta útgáfa hurðakenninga
B	16.11.2021	Öryggisgler skilgreind og samþykkjandi gluggar

Verk: **LEKIARGATA 2**
Verkskipti: Klapparkjallart ehf.
Töknungr: **HURDAYFIRILT 1.HÆÐ - A**
Mætt: 1:20
Dagsetning: 15.11.2021
Töknungr: GV
Yfirbúin: ROK

Arkitekt:
Andri Gunnar Lyngberg Andrésson - kt.: 240182-3949 - andri@tripoli.is
Guðni Valberg - kt.: 250880-5299 - gudni@tripoli.is
Jón Davíð Ásgerðsson - kt.: 250280-5729 - jon@tripoli.is
Krisján Órn Kjartansson - kt.: 940176-4979 - kris@krads.is
Krisján Eggertsson - kt.: 150873-5769 - krisjan@krads.is

Hönnunarstjórn:
Krisján Órn Kjartansson
kt.: 040176-4979 - kris@krads.is - Sími: 664 03 22

VERKTEIKNING

KRADS **TRÍPÓLÍ**

Skilvæðisútgáfa 16.2.hæð
tlf. 420519-4200
sími: 534 03 29 - Email: krads@krads.is

Skilvæðisútgáfa 16.2.hæð
tlf. 700118-1340
sími: 519 29 30 - Email: tripoli@tripoli.is

Verk: **208** **B-507**

TEIKNINGU PÓLJA Á LÖGJAFRÉTTAHEIÐI 11, 101 REYKJAVÍK