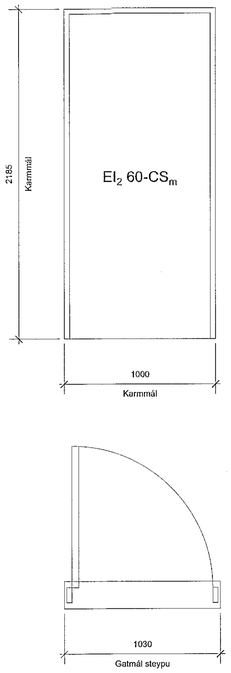

SH-04J

Stálhurð út úr sorprými 0132 inn í bílgeymslu - 1.hæð
Hægri opnun út
Fellibröskuldur
"Master" lykillæsing

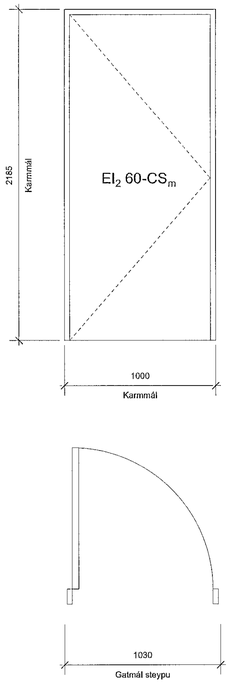

SH-05J

Stálhurð inn í atvinnurými 0105 úr bílgeymslu 1.hæð
Hægri opnun inn
Þröskuldur
Lykillæsing
Hurðapumpa

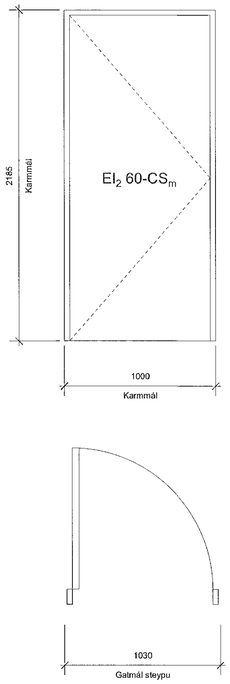

SH-06J

Stálhurð inn í tæknirými/loftræst. 0130 úr bílgeymslu 1.hæð
Hægri opnun inn
Þröskuldur
Lykillæsing
Hurðapumpa

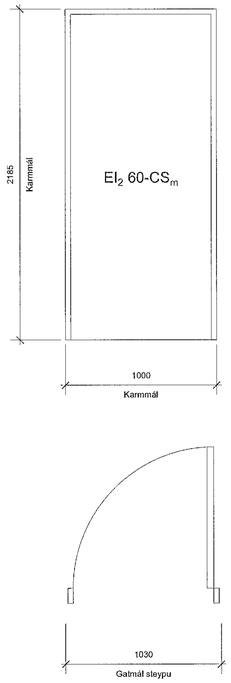

SH-07J

Stálhurð út úr sameign 0140 inn í bílgeymslu 1. hæð
Vinstri opnun út
Fellibröskuldur
Aðgangsstýring
Hurðapumpa

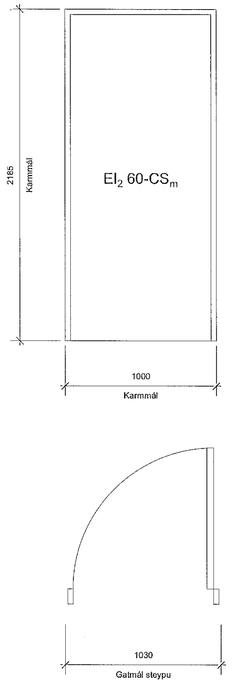

SH-08J

Stálhurð út úr sameign 0139 inn í bílgeymslu 1. hæð
Vinstri opnun út
Fellibröskuldur
Aðgangsstýring
Hurðapumpa

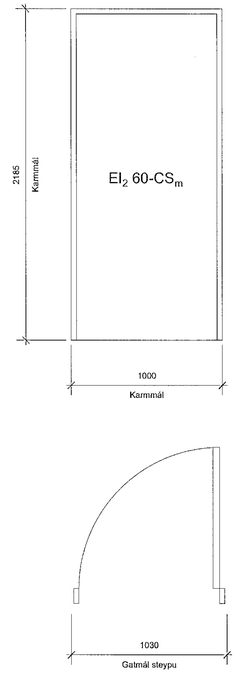

SH-09J

Stálhurð út úr dekkjageymslu 0141 inn í bílgeymslu 1. hæð
Vinstri opnun inn
Þröskuldur
Lykilstýring
Hurðapumpa

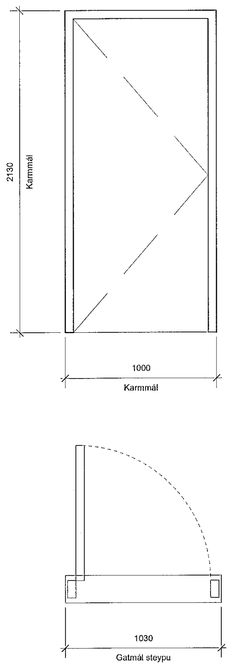

UH-01J

Hurð úr sameign 0140 inn í tæknirými rafmagn 0142 - 1.hæð
Þröskuldur
Hægri opnun inn
Lykillæsing
Hurðapumpa

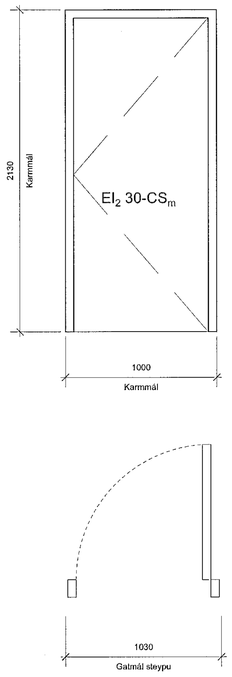

UH-02J

Hurð úr sameign 0140, inngangur í vagna-/hjólageymslur 0138 - 1.hæð
Fellibröskuldur
Vinstri opnun inn
Aðgangsstýring
Hurðapumpa

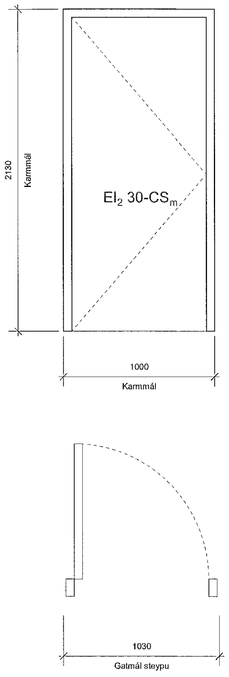

UH-03J

Hurð úr sameign 0139, inngangur í vagna-/hjólageymslur 0138 - 1.hæð
Fellibröskuldur
Hægri opnun inn
Aðgangsstýring
Hurðapumpa

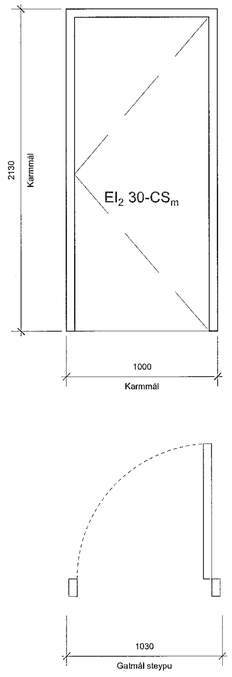

UH-04J

Hurð úr sameign 0139, inn í geymslugang 0135 - 1.hæð
Fellibröskuldur
Vinstri opnun inn
"Master" lykillæsing
Hurðapumpa

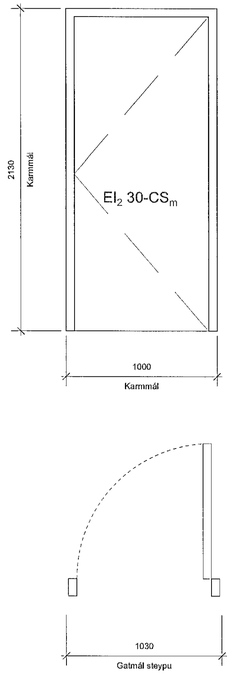

UH-05J

Hurð úr sameign 0139, inn í geymslugang 0134 - 1.hæð
Fellibröskuldur
Vinstri opnun inn
"Master" lykillæsing
Hurðapumpa

Samþykkt þann
18. nóv. 2021
f.h. byggingarfulltrúans í Hafnarfirði
Hjálmar A. Jónsson

Almennt:
Öll mál eru í millimetrum nema kótar á gólfum, lofti og landi sem eru í metrum.
Öll mál sannreynist á staðnum og ef misræmi kemur upp í teikningum skal strax hafa samband við hönnuði og eftirlitsmann.

Skýringar:

EFI 0.X / NEI X.0 = Eldfirbrún og neðribrún steypu
SK: x.xxx = Steypukóti.
GK: x.xxx = Kóti á frágengnu gólfi
K: x.xxx = Kóti á loftum og á landi
LR = Loftræsting
GN = Gólfniðurfall
BG = Bjögunarop
NF = Niðurfall frá þaki
= Lóðamörk
= Byggingarreitur

ATH! Öll mál á hurðum eru karmmál, steypt gatmál er 15mm aukalega á alla kanta.

Timbur/ál hurðir
Litur á hurðum að utan er: Signal black RAL 9004
Litur á hurðum að innan er: Pure white RAL 9010

Lagfæring	Dagsetning	Skýring

Útgáfa	Dagsetning	Skýring
A	21.10.2021	Fyrsta útgáfa hurðateikninga
B	16.11.2021	Öryggisgler skilgrend og samliggjandi gluggar

Verk: **LÆKJARGATA 2**
Verkkaupi: Klapparholt ehf.
Teikning: **HURÐAYFIRLIT 1.HÆÐ - B**
Mkv.: **1:20**
Dagsetn.: 15.11.2021
Teiknað: GV
Yfirfarið: KÓK

Arkitekt:
Andri Gunnar Lyngberg Andrésson - kt.: 240182-3949 - andri@tripoli.is
Guðni Valberg - kt.: 250880-5299 - gudni@tripoli.is
Jón Davið Ásgeirsson - kt.: 250280-5729 - jon@tripoli.is
Kristján Örn Kjartansson - kt.: 040176-4979 - kris@krads.is
Kristján Eggertsson - kt.: 150873-5769 - kristjan@krads.is

Hönnunarstjóri:
Kristján Örn Kjartansson
kt.: 040176-4979 - kris@krads.is - Sími: 664 03 22

VERKTEIKNING

KRADS
Skólavörðustígur 16, 2.hæð
Kt. 420519-0500
sími: 534 03 20 - Email: krads@krads.is

TRÍPÓLÍ
Skólavörðustígur 16, 2.hæð
Kt. 700118-1340
sími: 519 29 30 - Email: tripoli@tripoli.is

Verk: **208** Teikn.: **B-508** Breyting:

TEIKNINGU VERSSA MÁ EKKI EKSTURNTTA MEÐ NEINUM HÆTTI ÁN SKRIFLEGS LEYFIS HÖFUNDAR