



GH-02J + G06J

Inngangshurð frá Lækjargötu inn í sameign 0140
Öryggisgler - Hert lagskipt

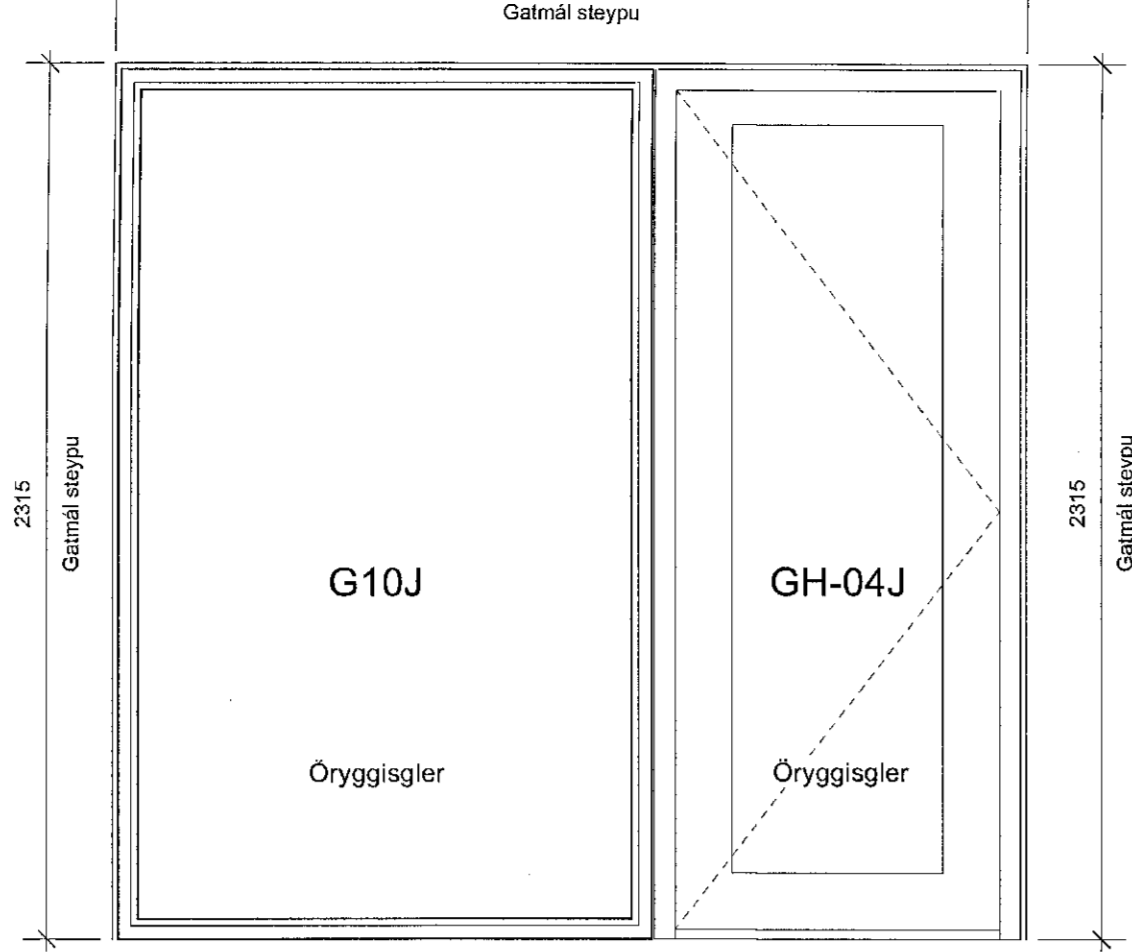


GH-04J + G10J

Inngangshurð frá Lækjargötu inn í atvinnurými 0103
Öryggisgler - Hert lagskipt

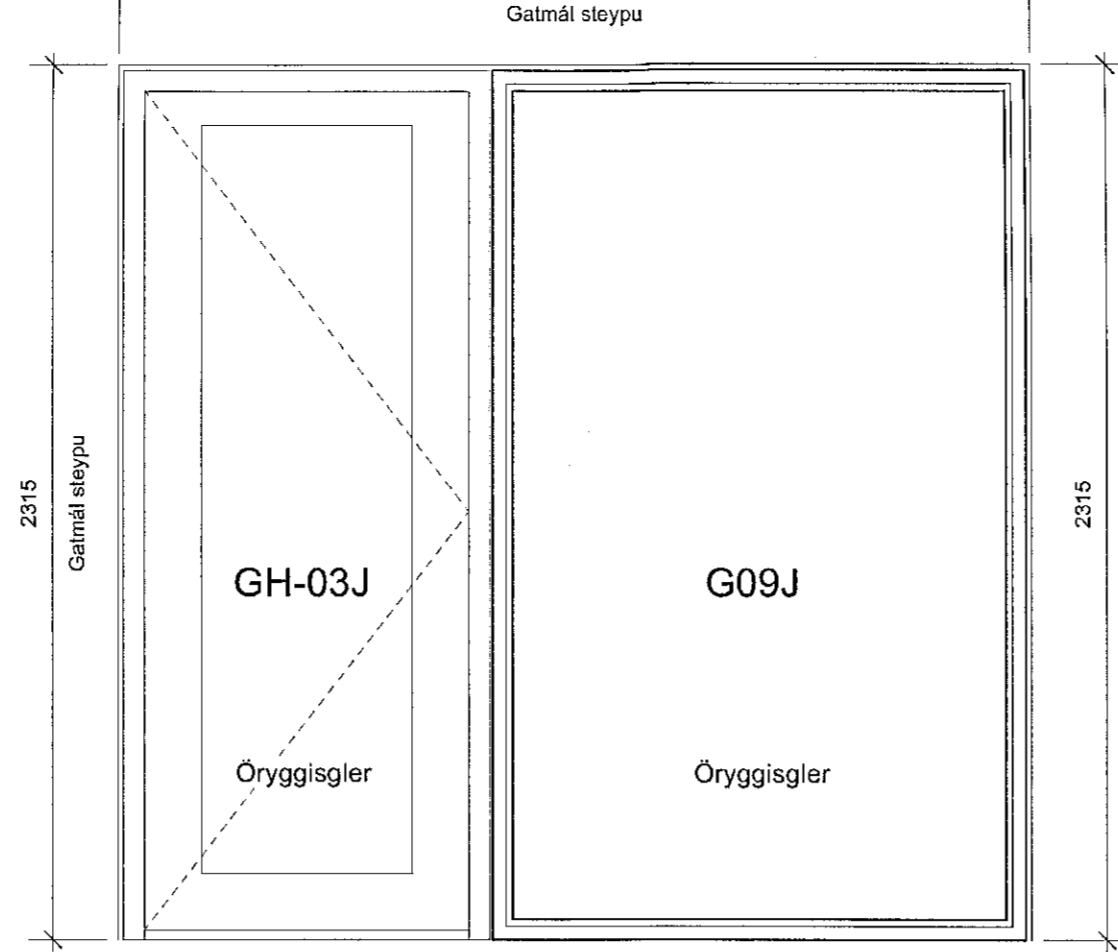


GH-03J + G09J

Inngangshurð frá Lækjargötu inn í atvinnurými 0104
Öryggisgler - Hert lagskipt

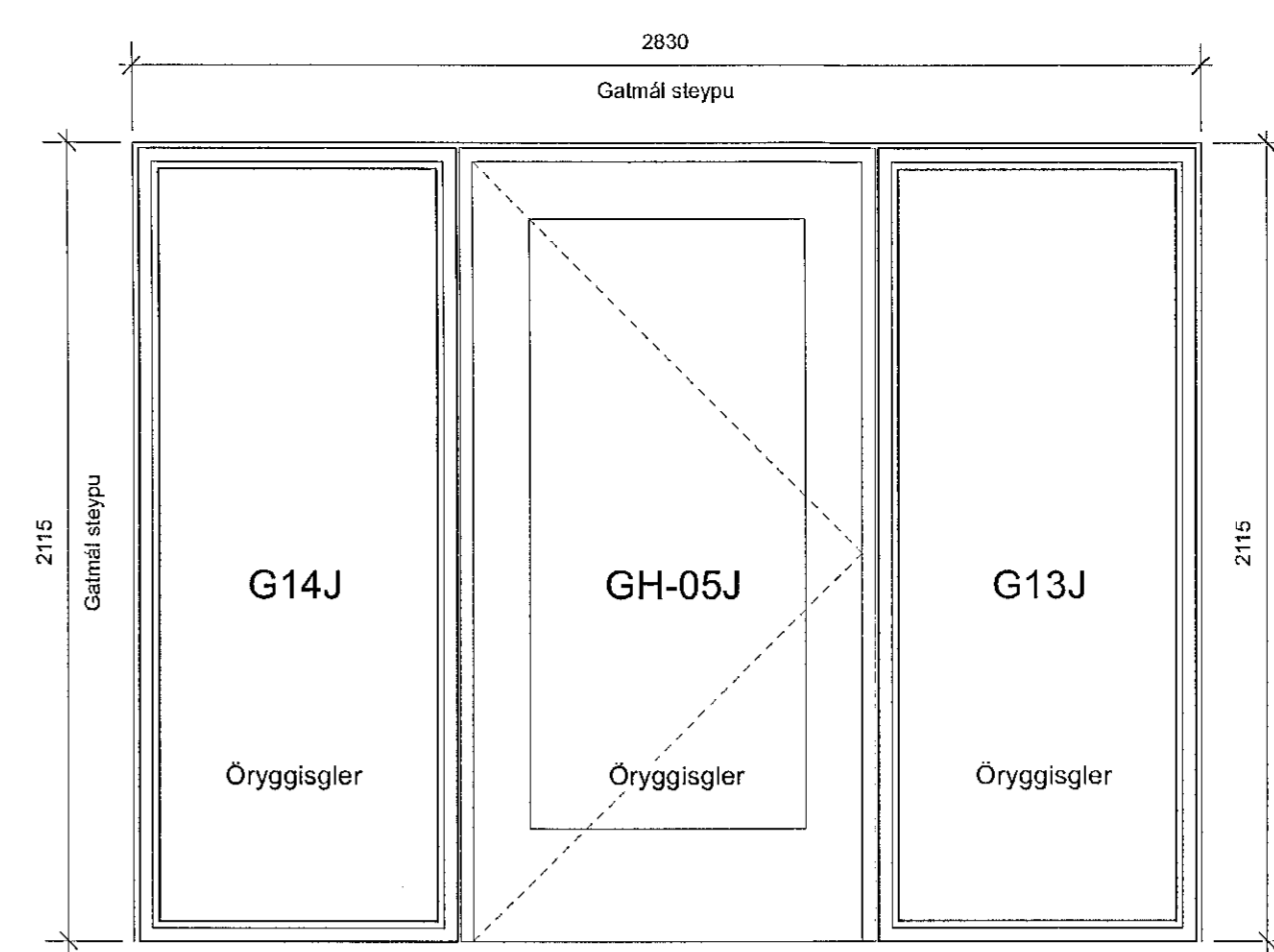


G14J + GH-05J + G13J

Inngangshurð frá Lækjargötu inn í sameign 0139
Öryggisgler - Hert lagskipt

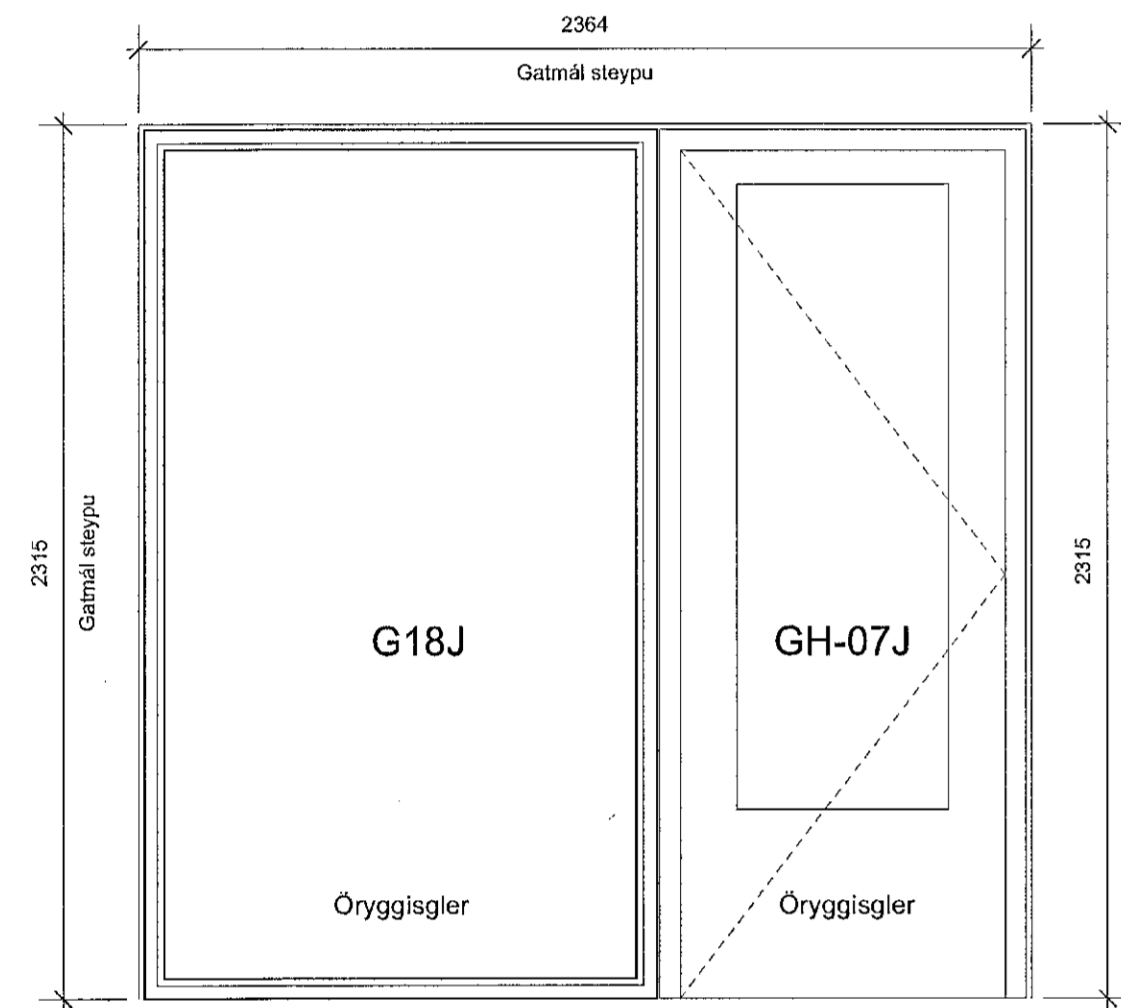


G18J + GH-07J

Inngangshurð frá Lækjargötu inn í atvinnurými 0101
Öryggisgler - Hert lagskipt

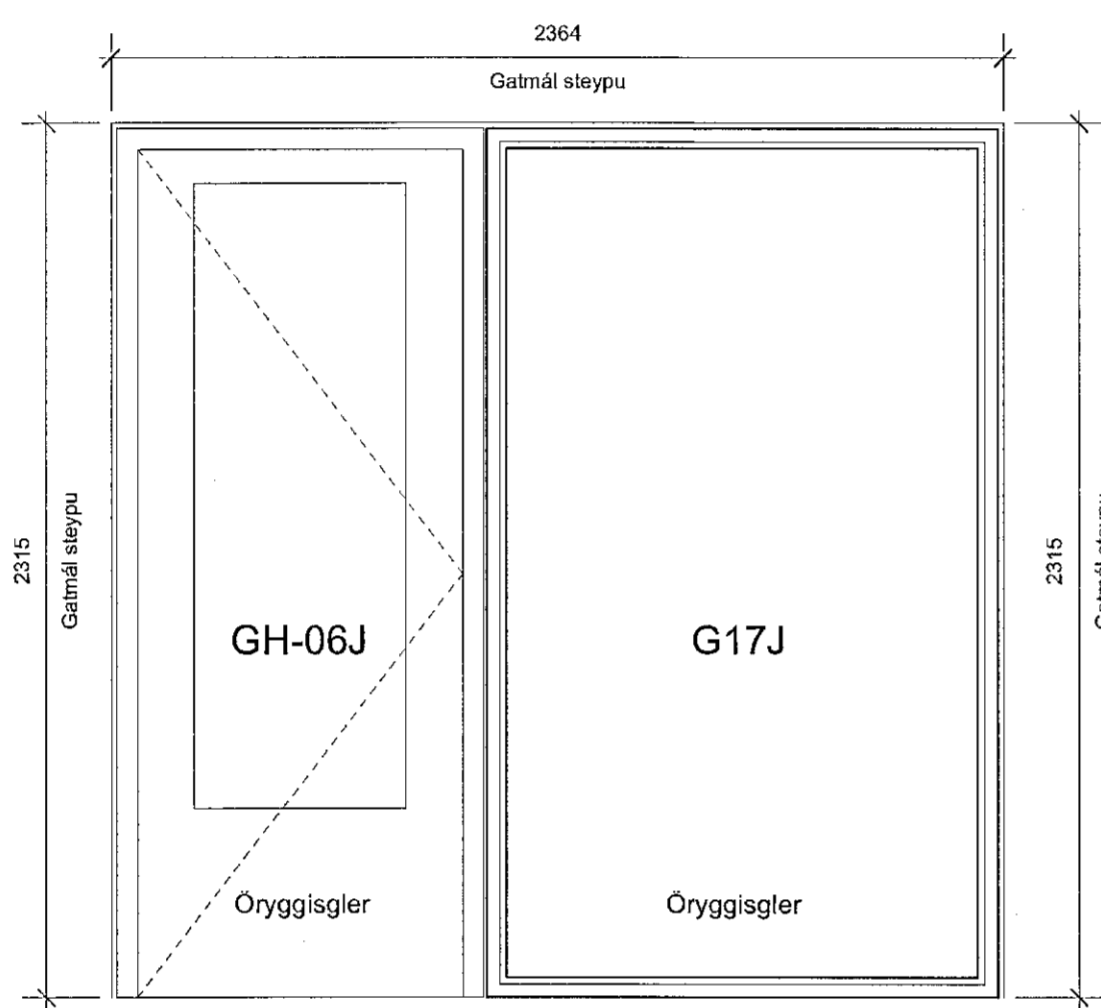


GH-06J + G17J

Inngangshurð frá Lækjargötu inn í atvinnurými 0102
Öryggisgler - Hert lagskipt

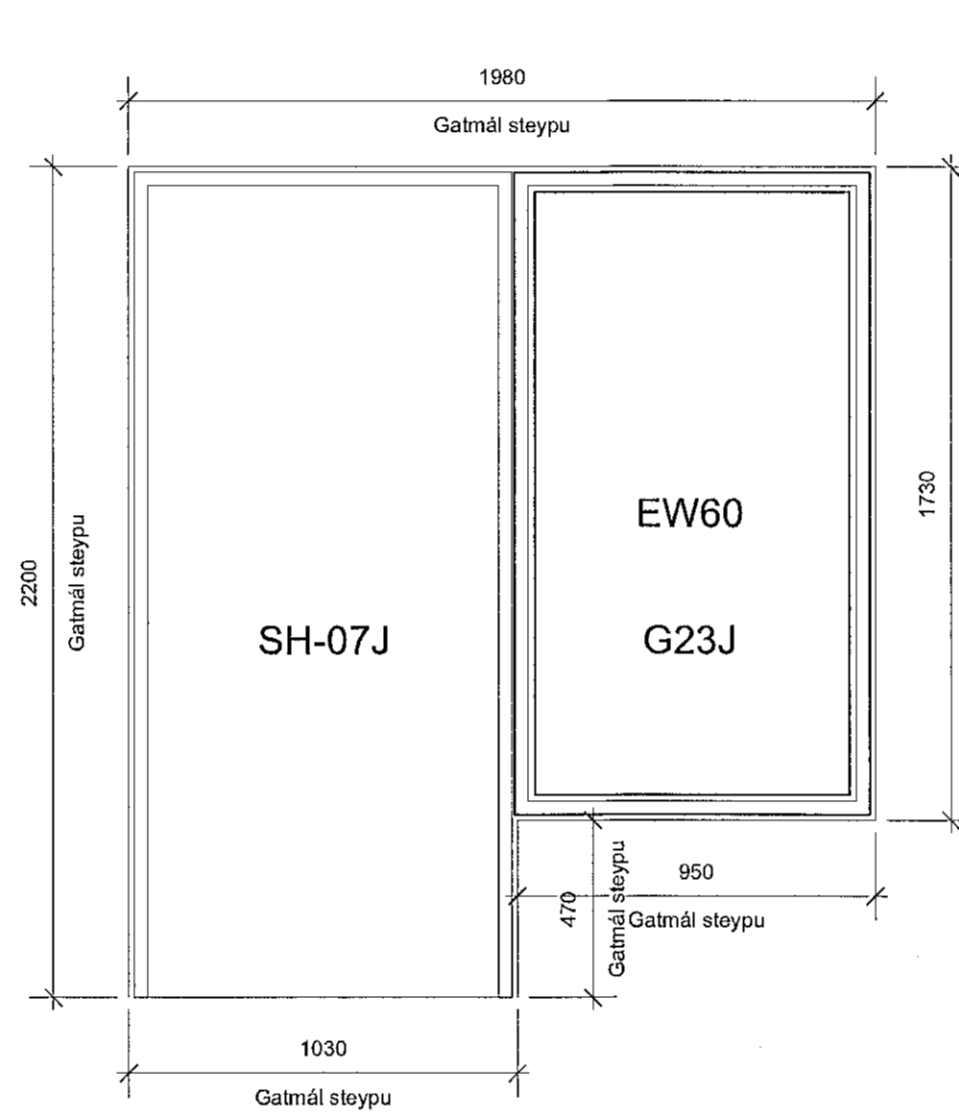


SH-07J + G23J

Inngangshurð frá bílgeymslu inn í sameign 0140

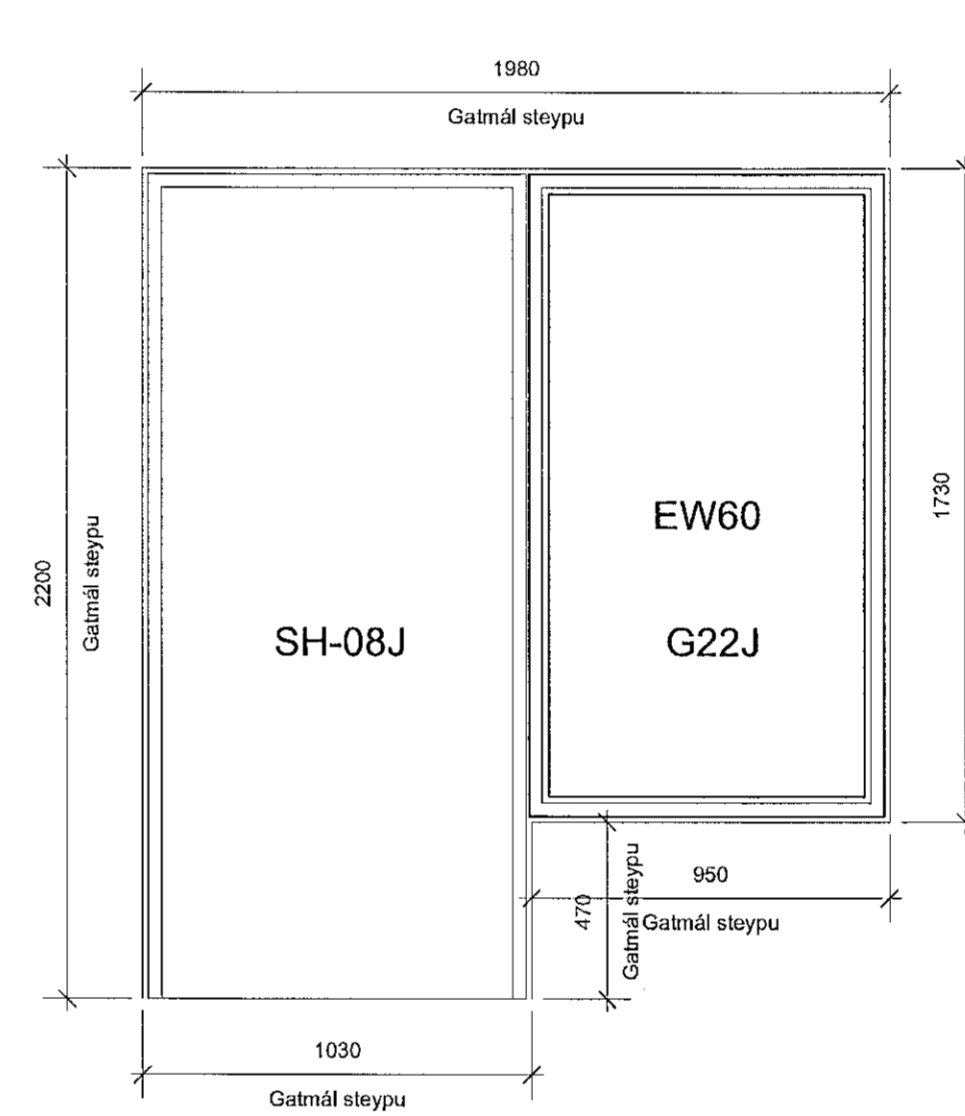


SH-08J + G22J

Inngangshurð frá bílgeymslu inn í sameign 0139

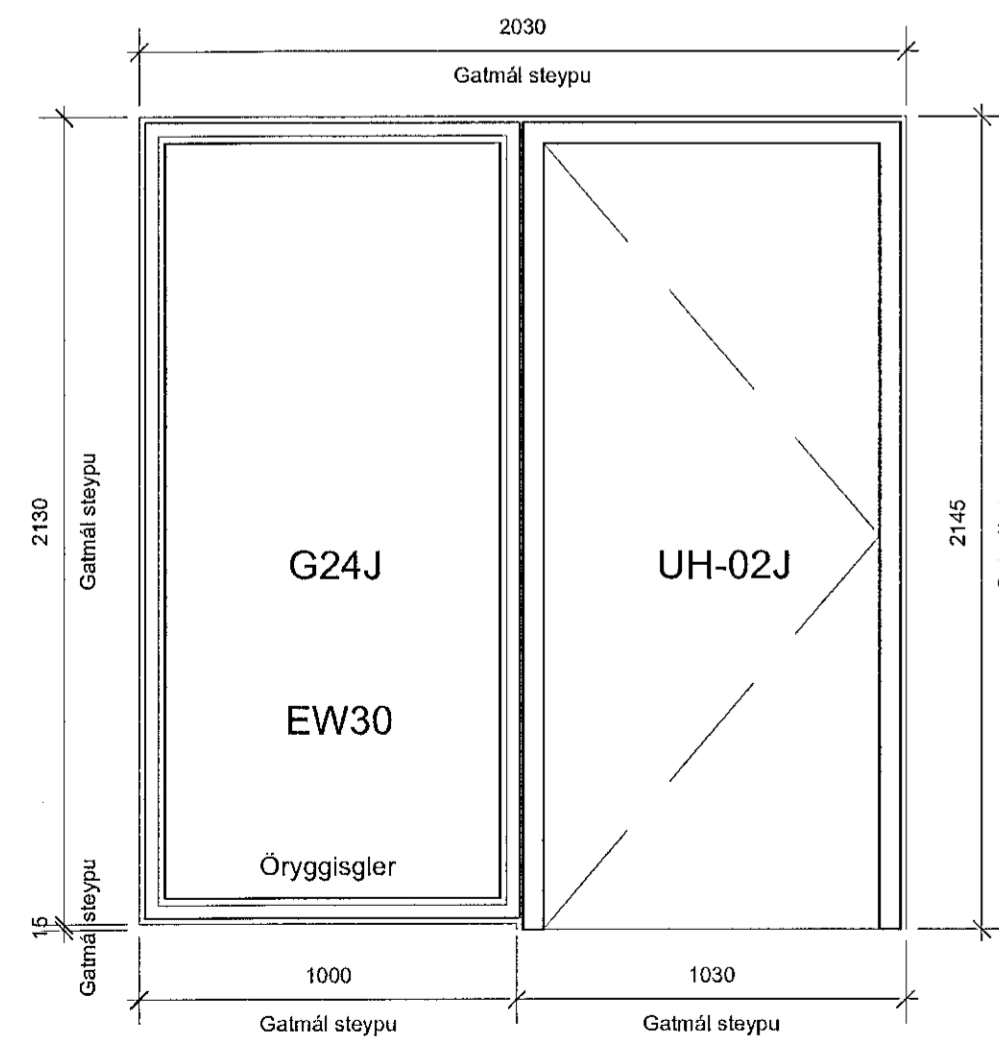


G24J + UH-02J

Inngangshurð frá sameign 0140 inn í vagna/hjólageymslu 0138
Öryggisgler - Hert lagskipt

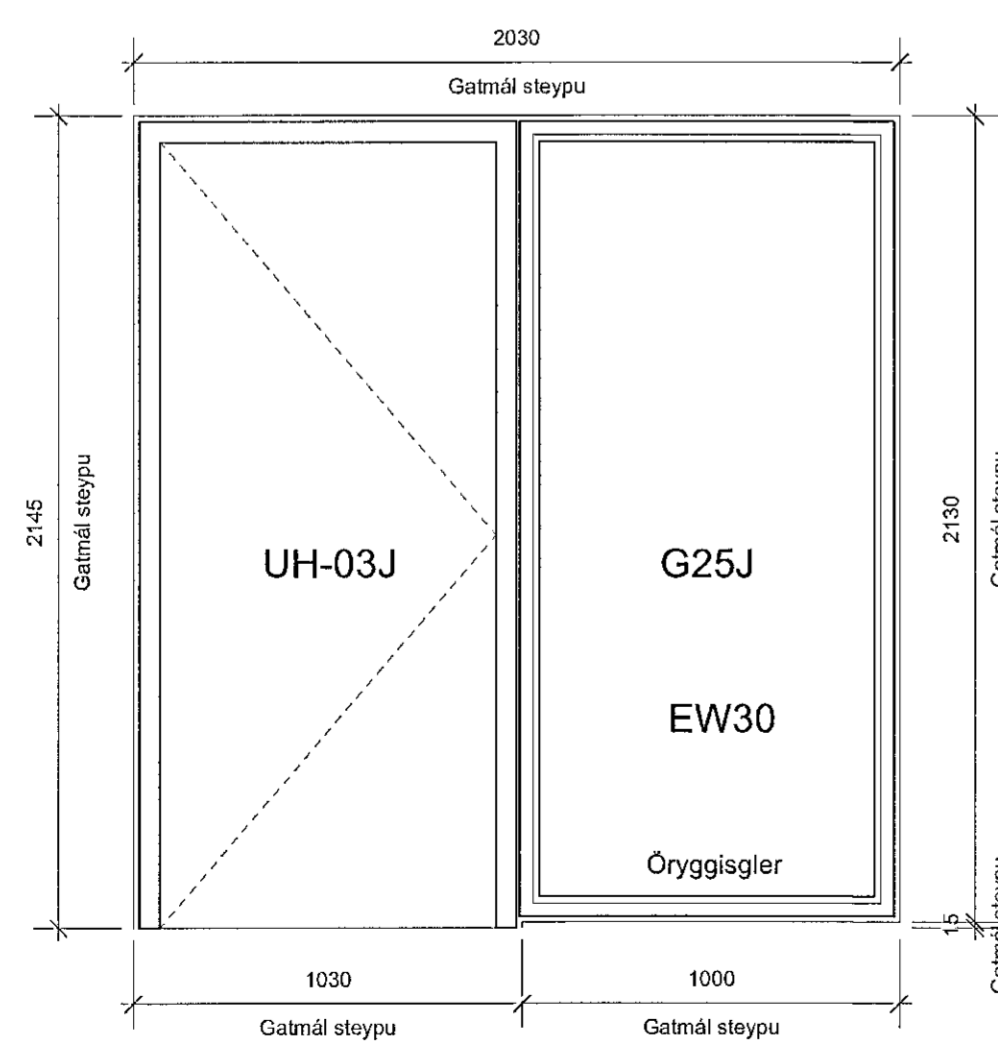

UH-02J + G25J

Inngangshurð frá sameign 0139 inn í vagna/hjólageymslu 0138
Öryggisgler - Hert lagskipt

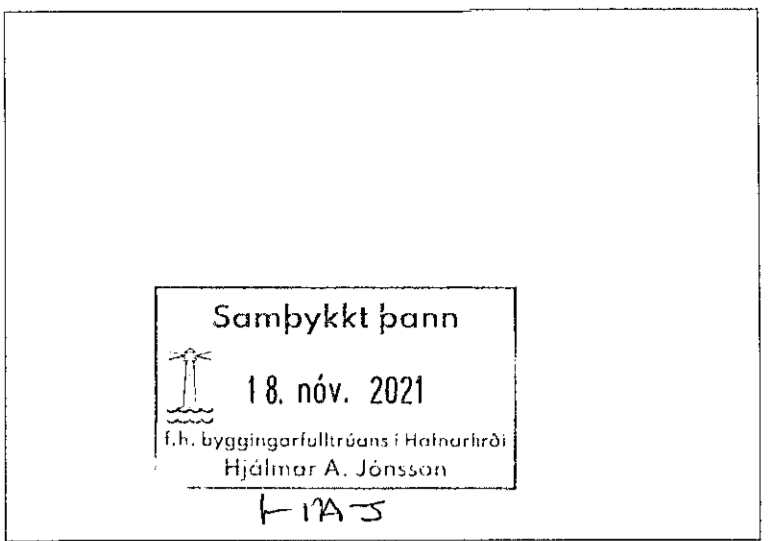

Áttent: Öll mál eru í millimetrum nema kótar á gólum, loftum og landi sem eru í metrum.
Öll mál samsvarast á staðnum og ef misræmi kemur upp í teikningum skal strax hafa samband við höfund og eftirlitmann.

- Skýringar:**
- EB-X = Eftirbrún og neibrún steypu
 - SC-X = Steypukóli
 - GC-X = Kóli á frágengnu göfli
 - LC-X = Kóli á loftum og á landi
 - LD = Loftrássting
 - GD = Gólfniðurfali
 - BC = Björgunarpop
 - Q = Niðurfali frá þaki
 - = Lóðarmörk
 - = Byggingarreitir

Lagfæring	Dagsetning	Skýring

Útgáfa	Dagsetning	Skýring
A	21.10.2021	Fyrsta útgáfa gluggaleitningar
B	16.11.2021	Öryggisgler skilgreind

Verk: **LEKJARGATA 2**
 Verkslagi: Klappaholt ehf.
 Teikning: **GATMÁL SAMSETTRA GLUGGA & HURÐA 1.HÆÐ**
 Mætt: 1:20
 Dagaþétt: 15.11.2021
 Teiknað: GV
 Yfirland: KOK

Arkitekt:
 Andri Gunnar Lyngberg Andrésson - kt.: 240182-3949 - andri@tripoli.is
 Guðni Valberg - kt.: 250880-5299 - gudni@tripoli.is
 Jón Davíð Ásgarsson - kt.: 250280-5729 - jon@tripoli.is
 Kristján Örn Kjartansson - kt.: 040176-4979 - kris@krads.is
 Kristján Eggertsson - kt.: 150873-5769 - kristjan@krads.is

Hönnunarsjórn:
 Kristján Örn Kjartansson
 kt.: 040176-4979 - kris@krads.is - Sími: 664 03 22

VERKEIKNING

KRADS **TRÍPÓLÍ**

Skjalnúmer: 16, 2.hæð
 KL 420519-0600
 Sími: 534 03 20 - Email: krads@krads.is

Skjalnúmer: 16, 2.hæð
 KL 700118-1340
 Sími: 519 29 30 - Email: tripoli@tripoli.is

Verk: 208 513

TEIKNINGU PESSA MÁ EKKI ENDURNOTA MEÐ NEÐANVIÐTAKENNUM HÁLFLEGGUM LEYFIS FÖRUNDUM.